


VER FOLHA PRI-56A

CONTINUAÇÃO

LEGENDA


- A DEMOLIR
- A CONSTRUIR
- A PRESERVAR

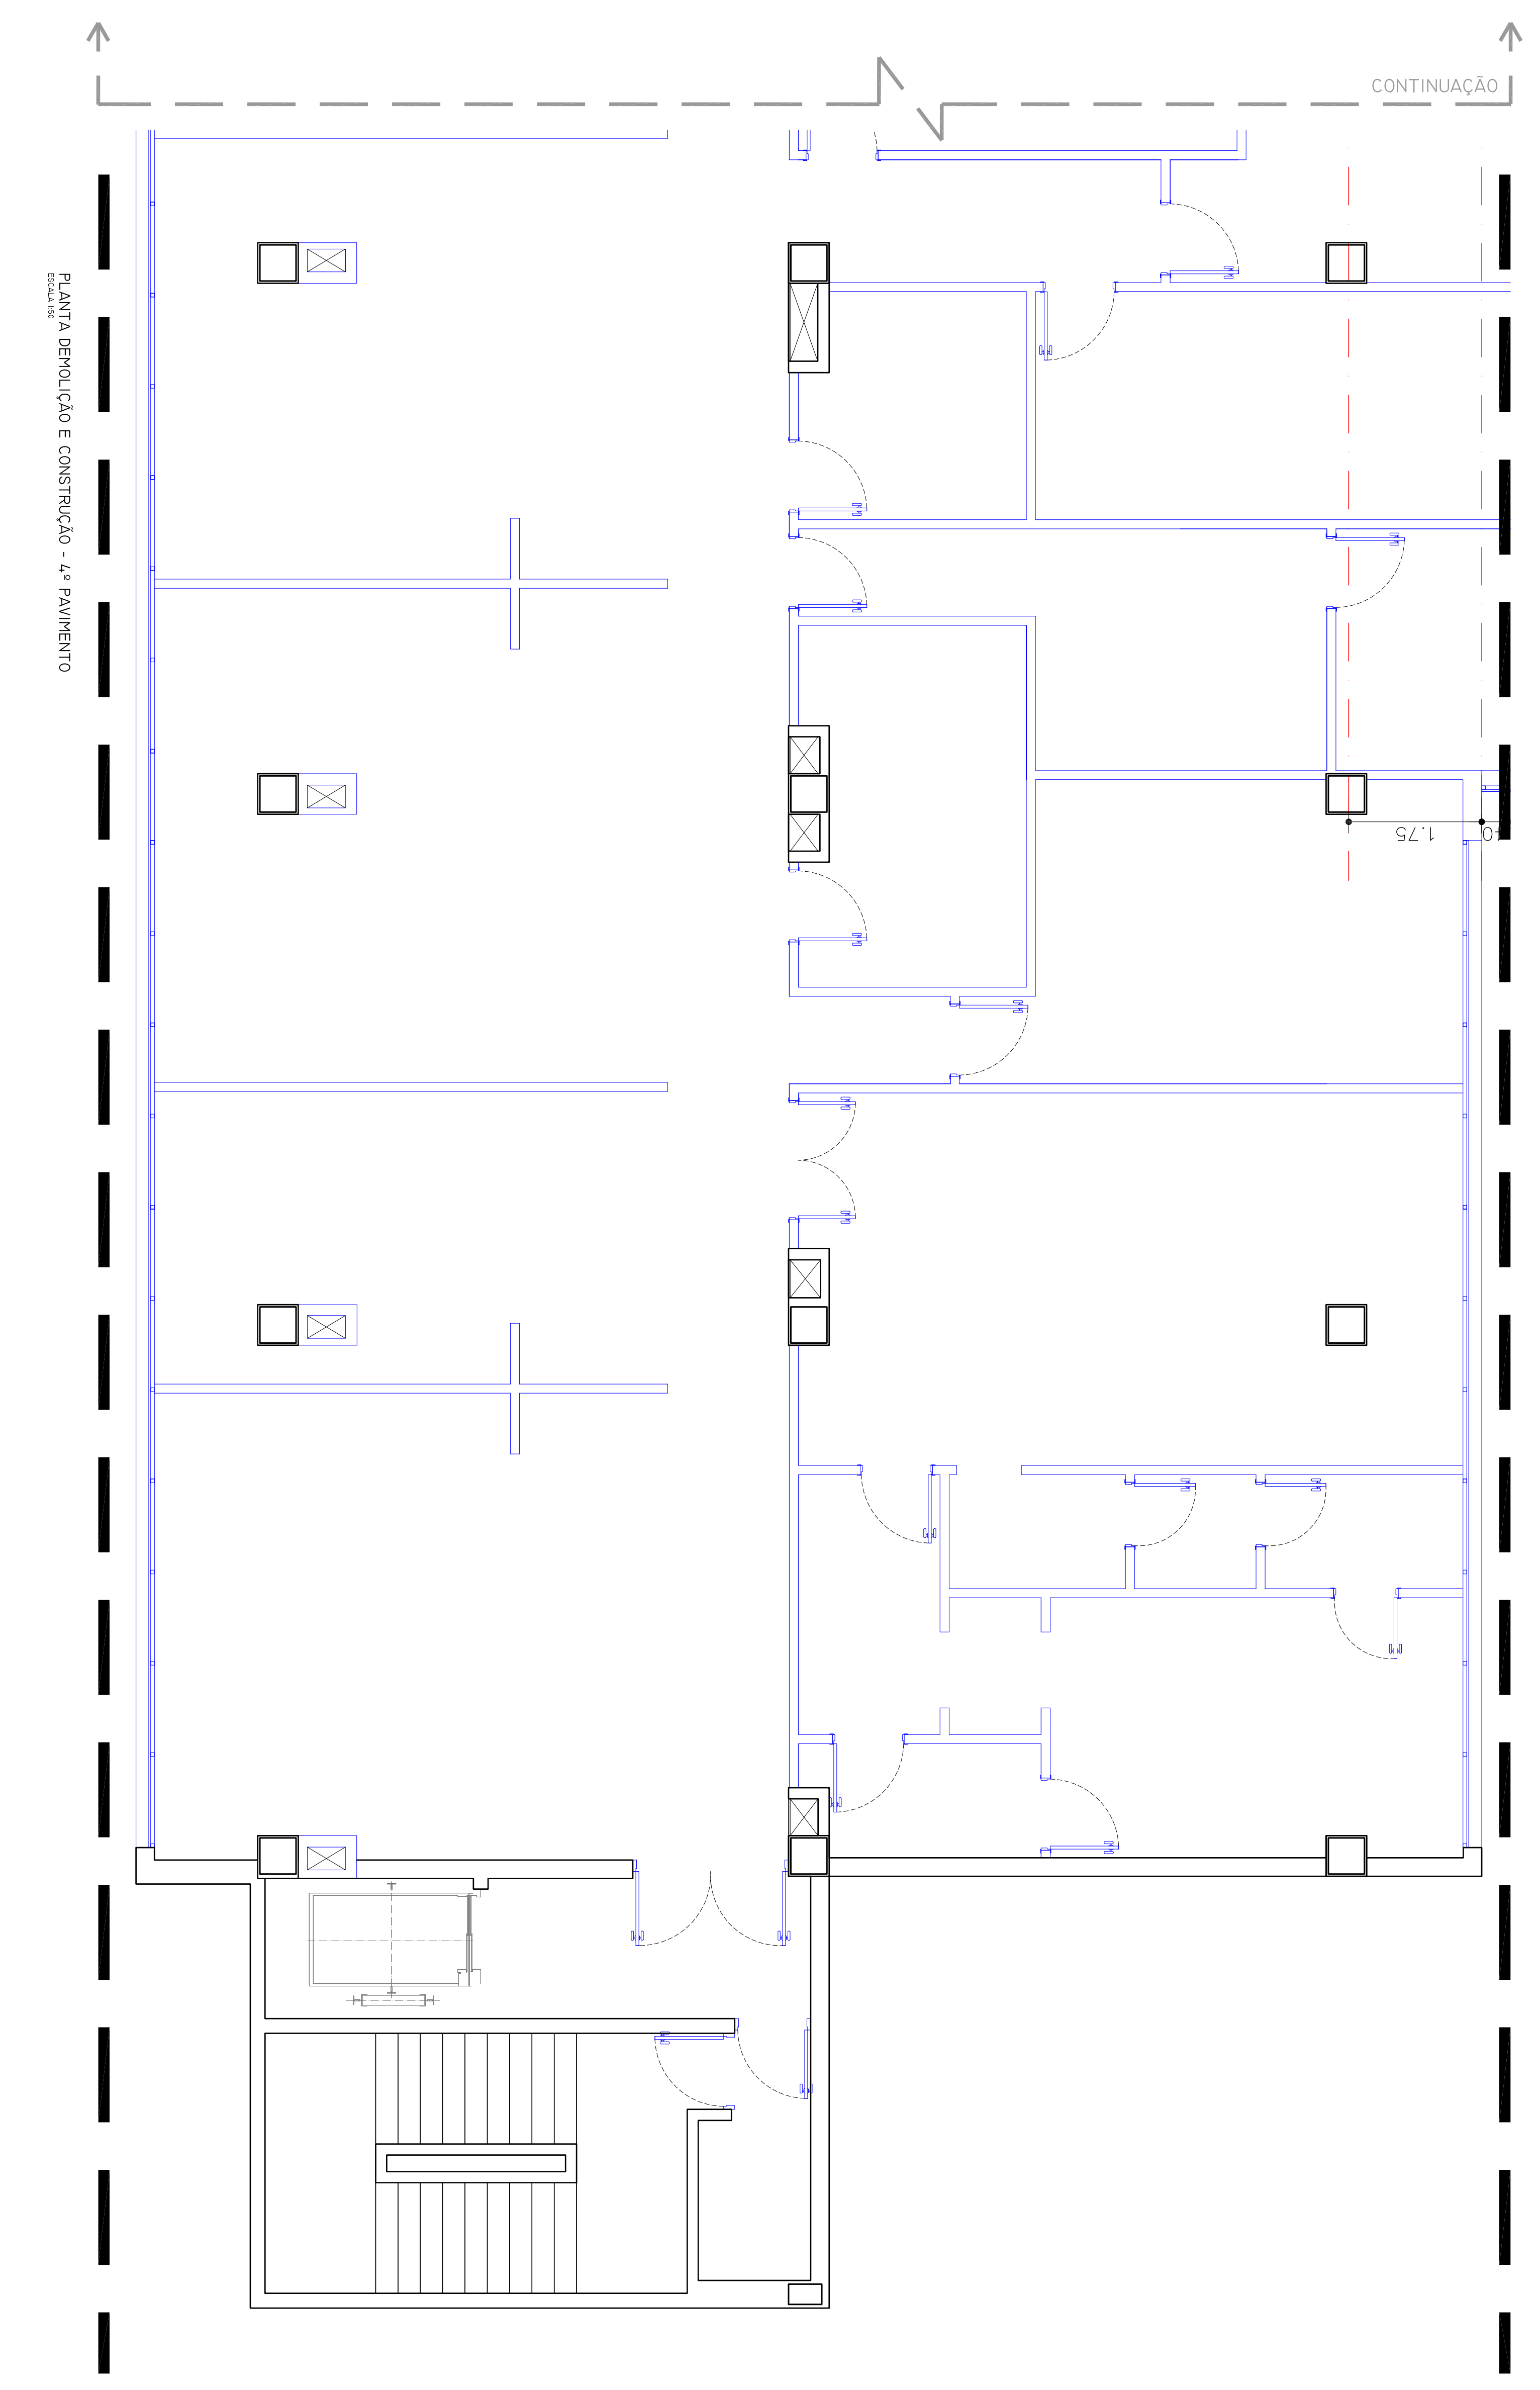

CONTINUAÇÃO

1,75

PLANTA DEMOLIÇÃO E CONSTRUÇÃO - 4º PAVIMENTO

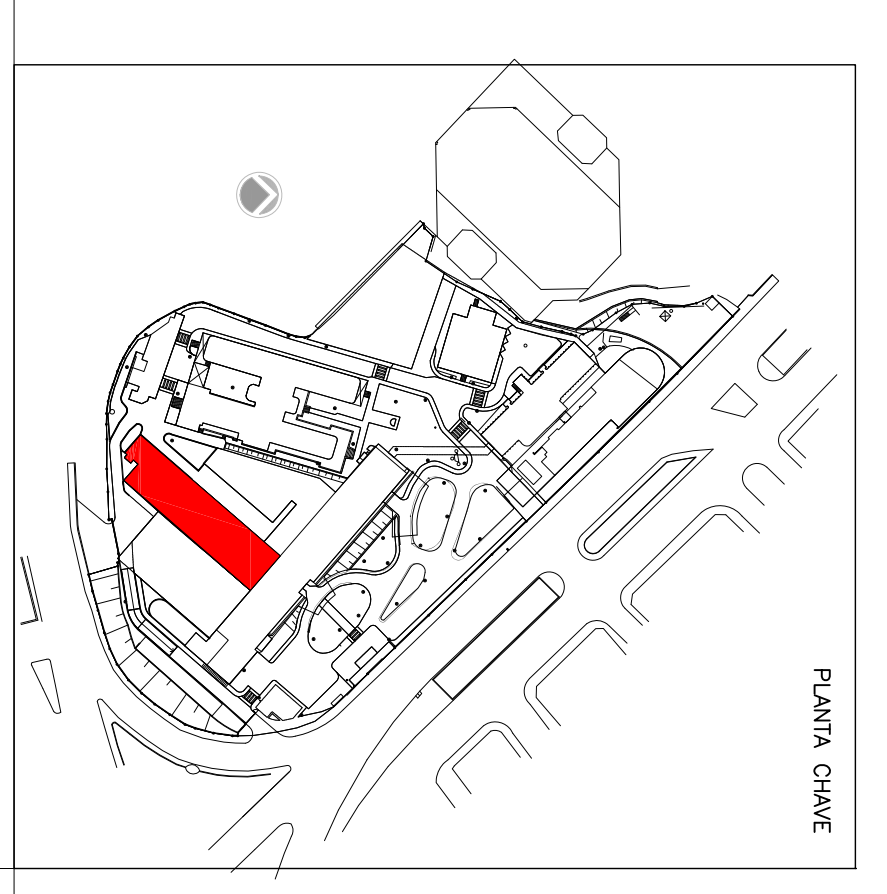

ENGEFORM CONSTRUBASE
 CONSORCIO - ER S A S O E

valdeci ferreira
 arquiteto responsável

SECRETARIA DE ESTADO DA SAÚDE - SUS/SP

NOTAS

 PROJETO DE DEMOLIÇÃO E CONSTRUÇÃO
 PROJETO EXECUTIVO

ANI - 56
 02/2014


