




AMPLIAÇÃO PRI - 28 - 2º PAVIMENTO

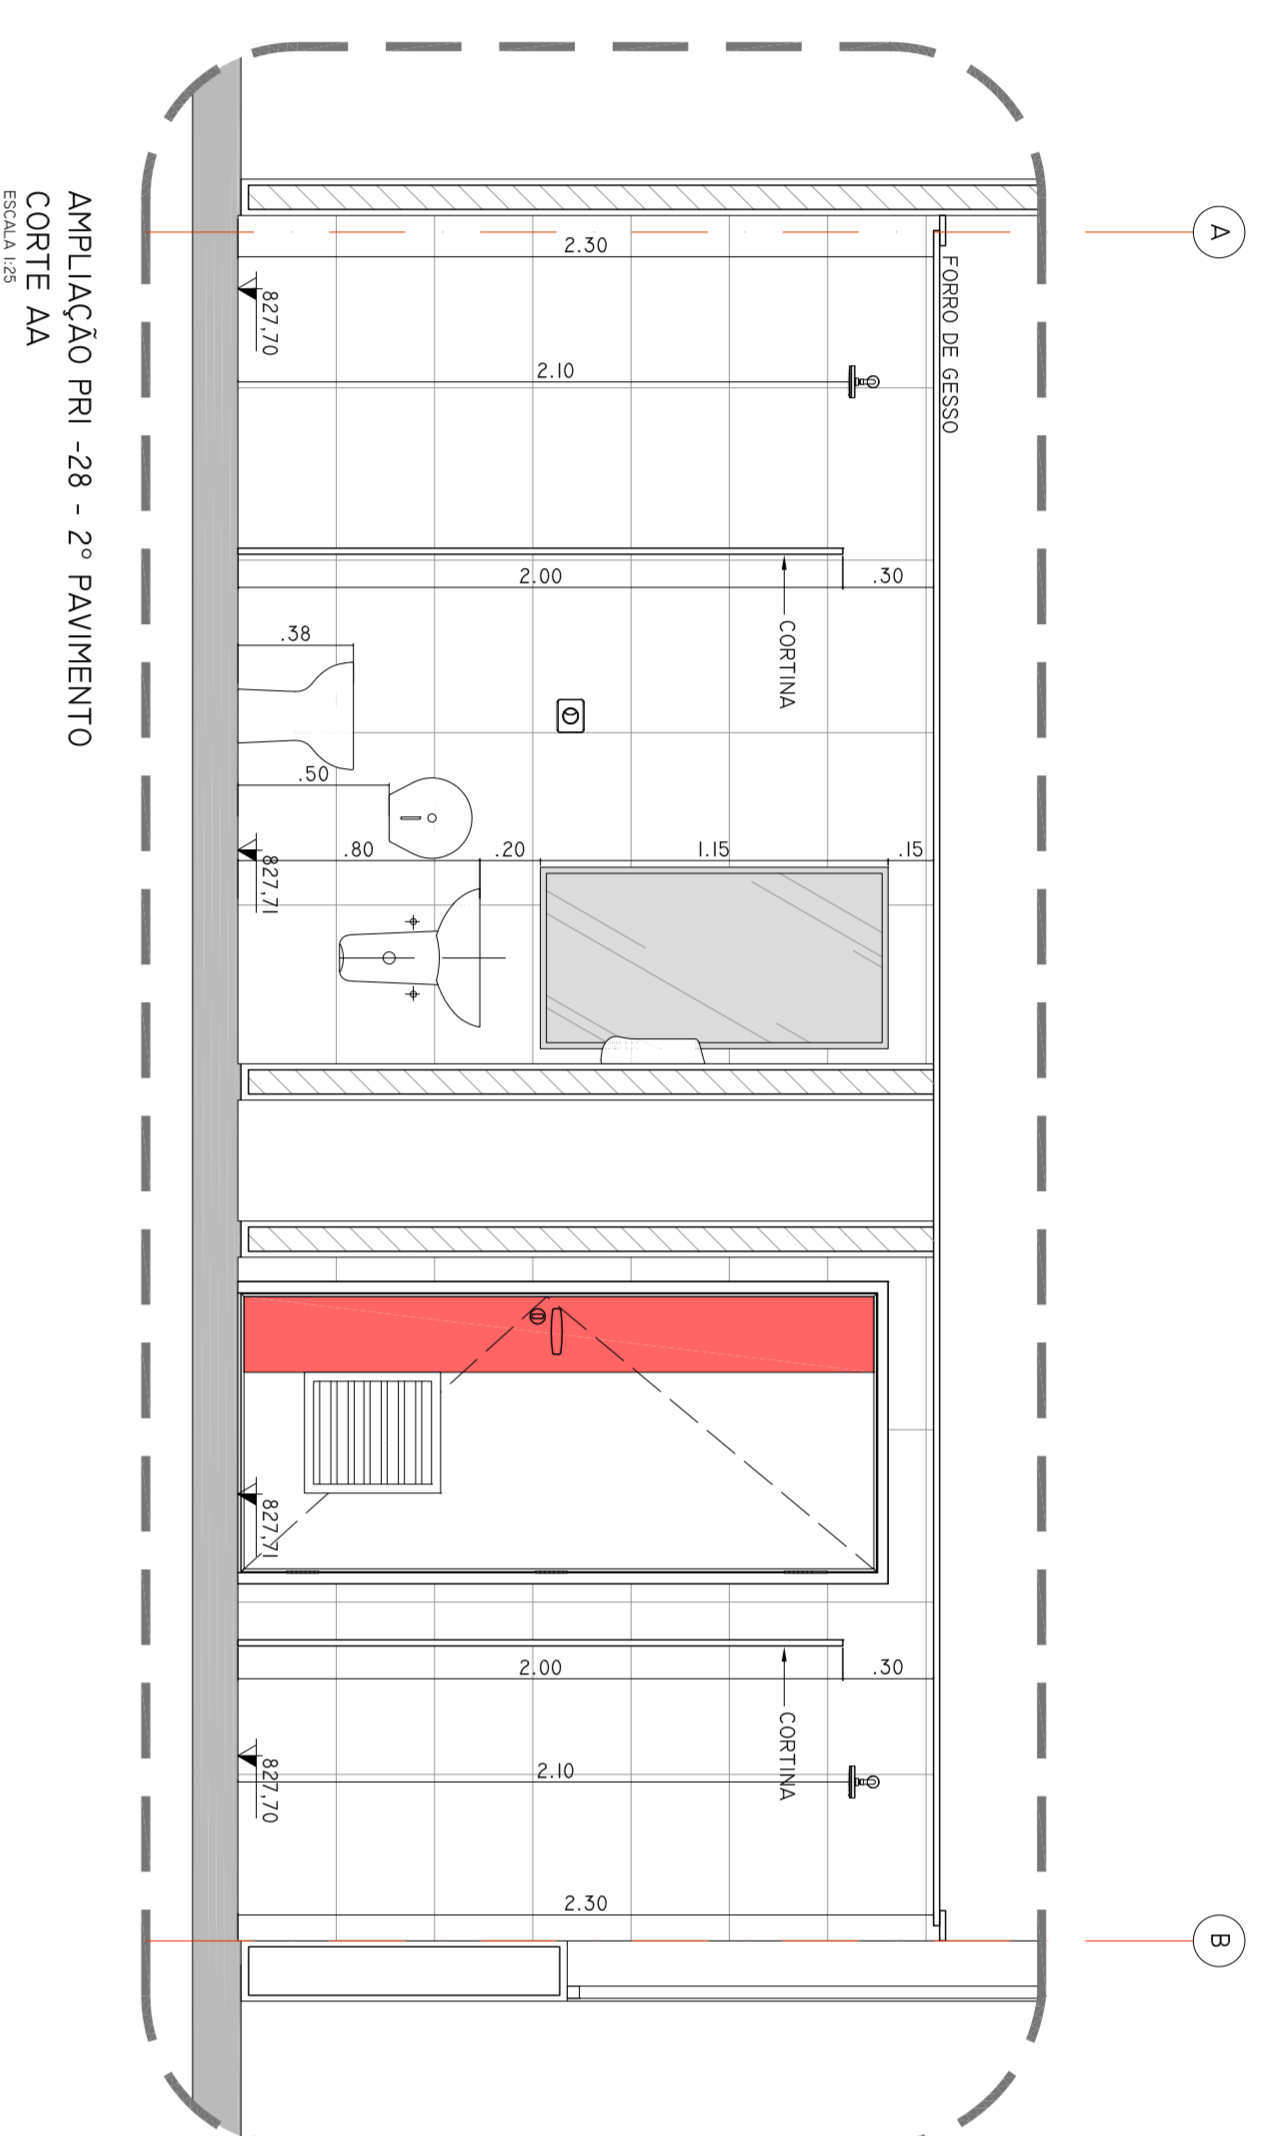


AMPLIAÇÃO PRI - 28 - 2º PAVIMENTO
CORTE AA

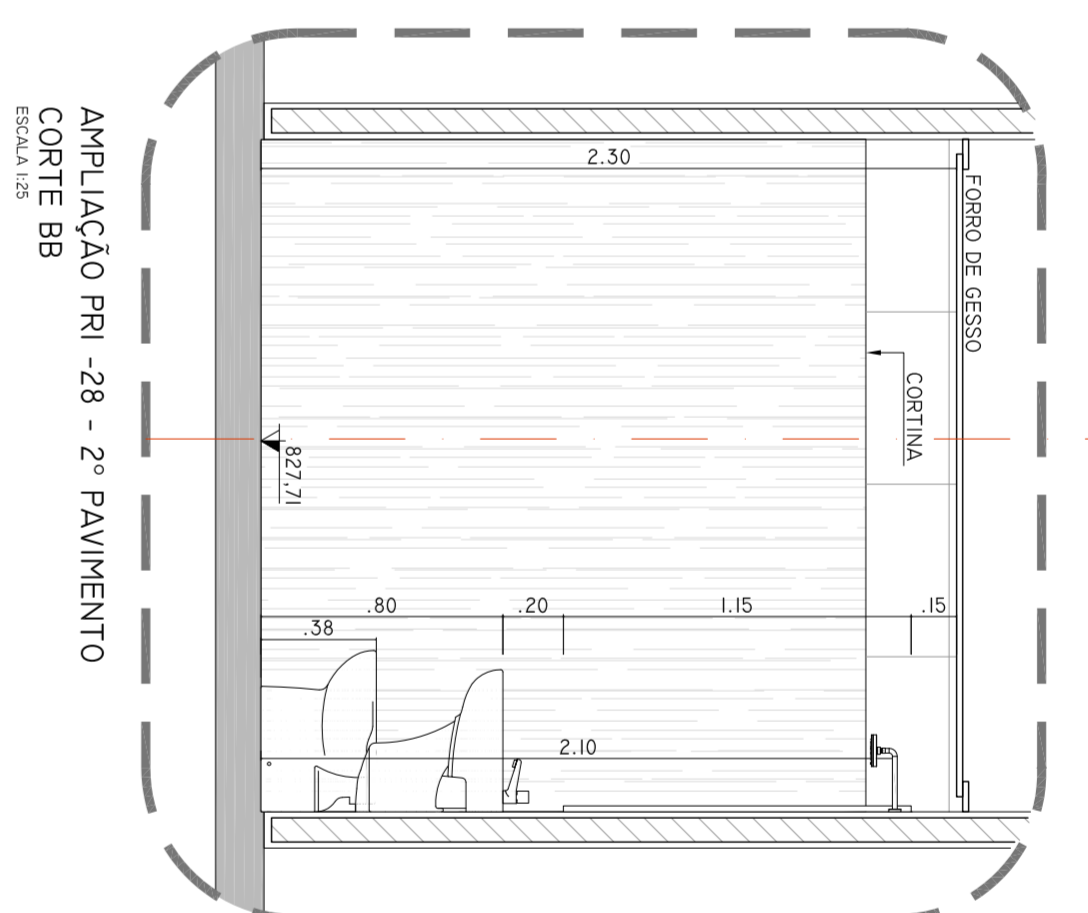


AMPLIAÇÃO PRI - 28 - 2º PAVIMENTO
CORTE BB

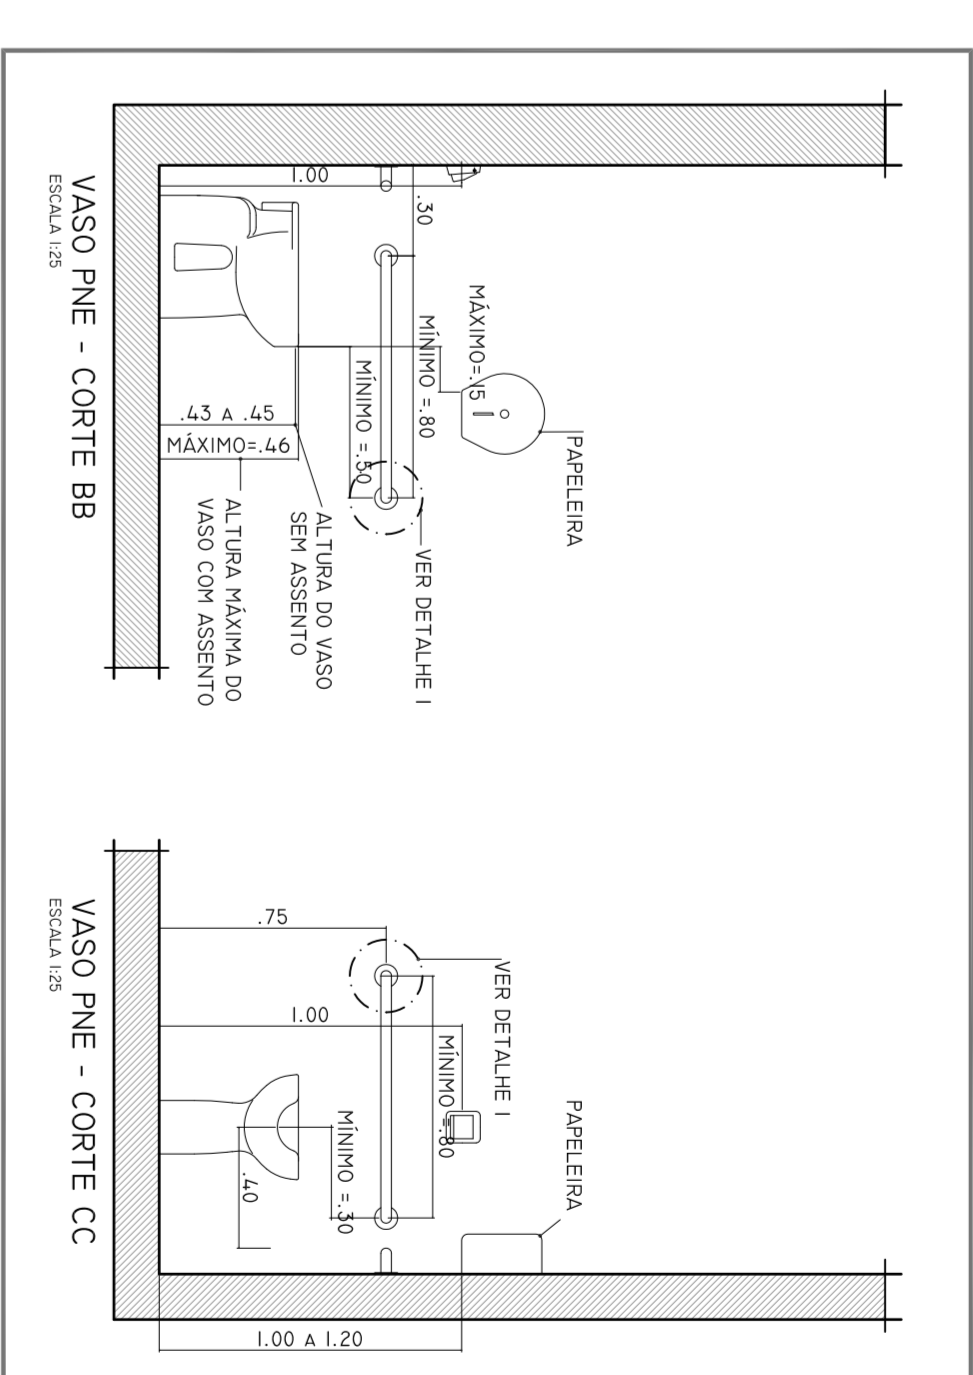


AMPLIAÇÃO PRI - 28 - 2º PAVIMENTO
CORTE CC

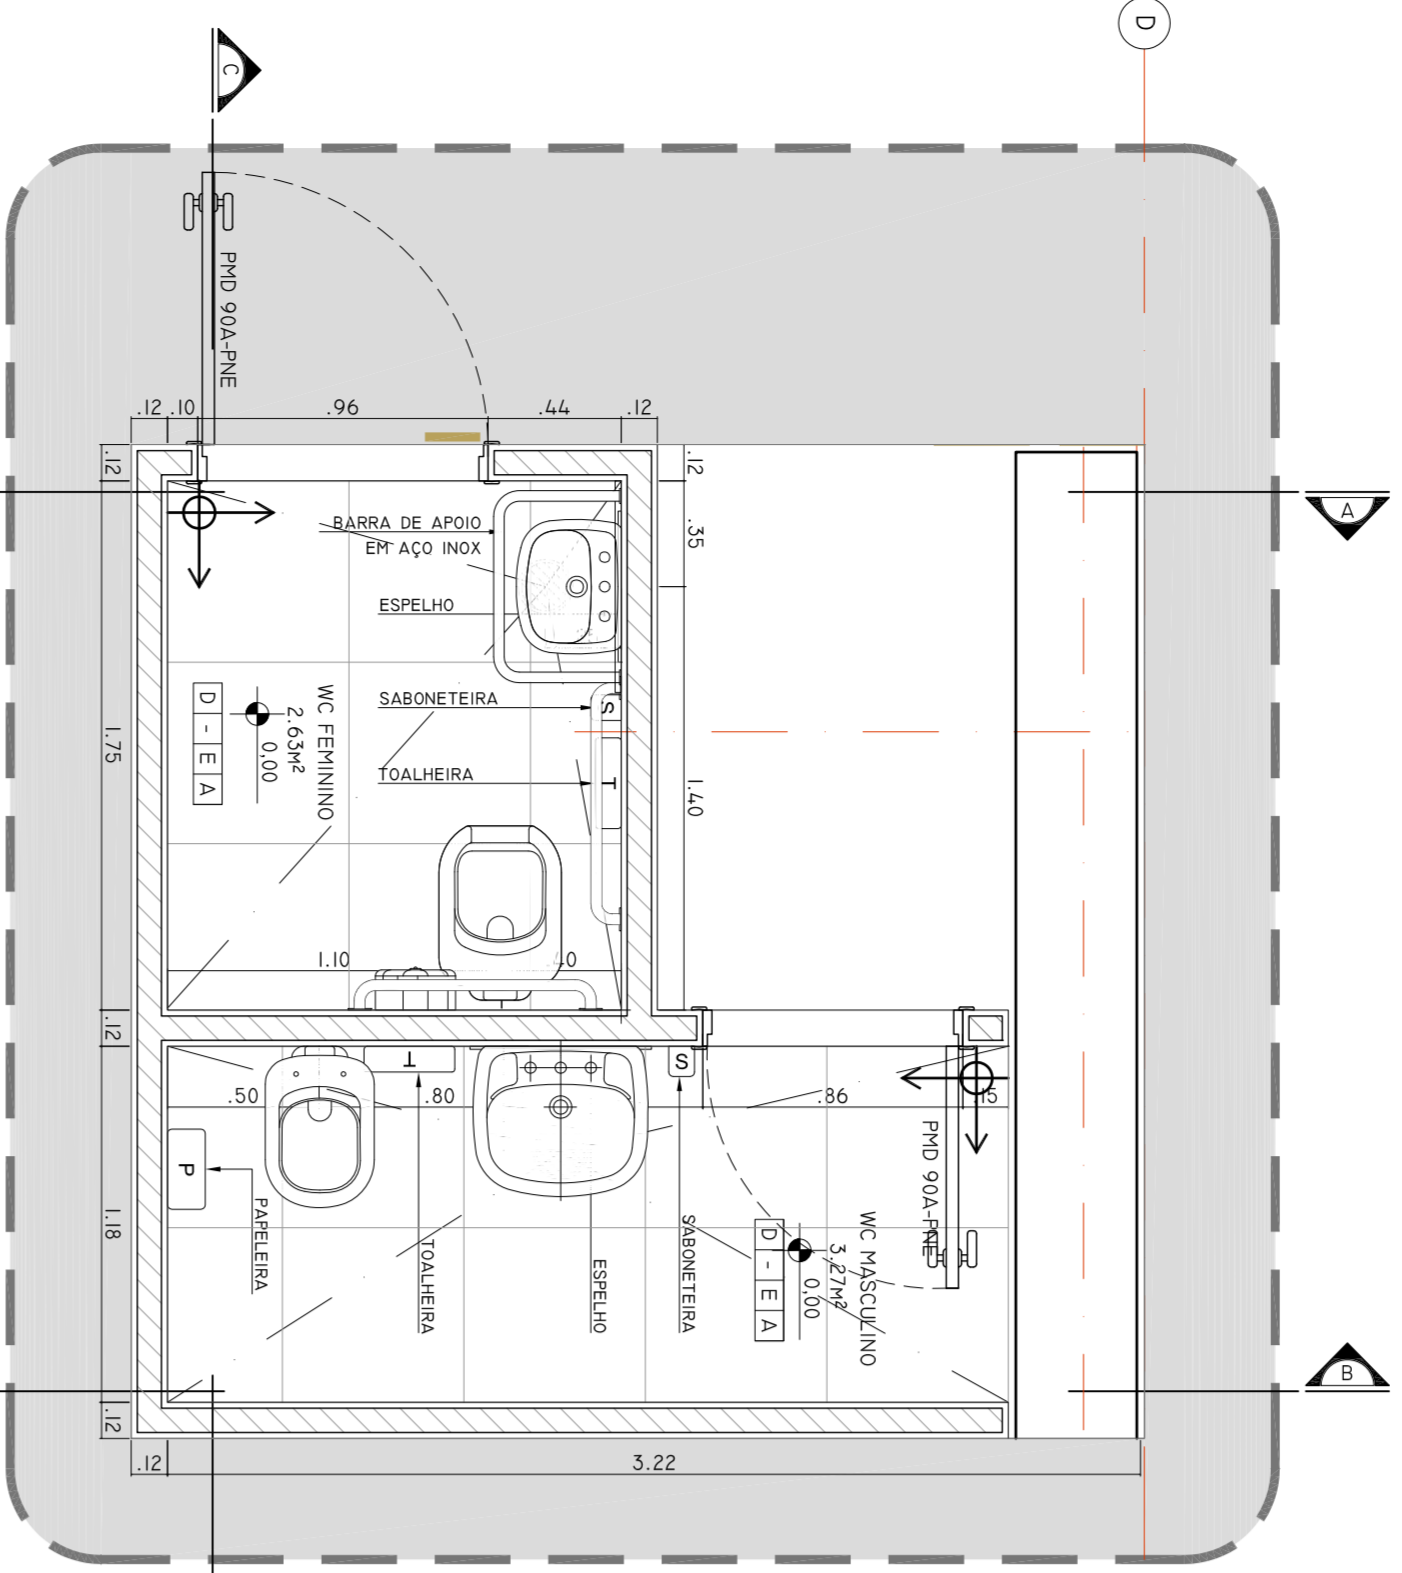


AMPLIAÇÃO PRI - 29 - 3º AO 8º PAVIMENTO

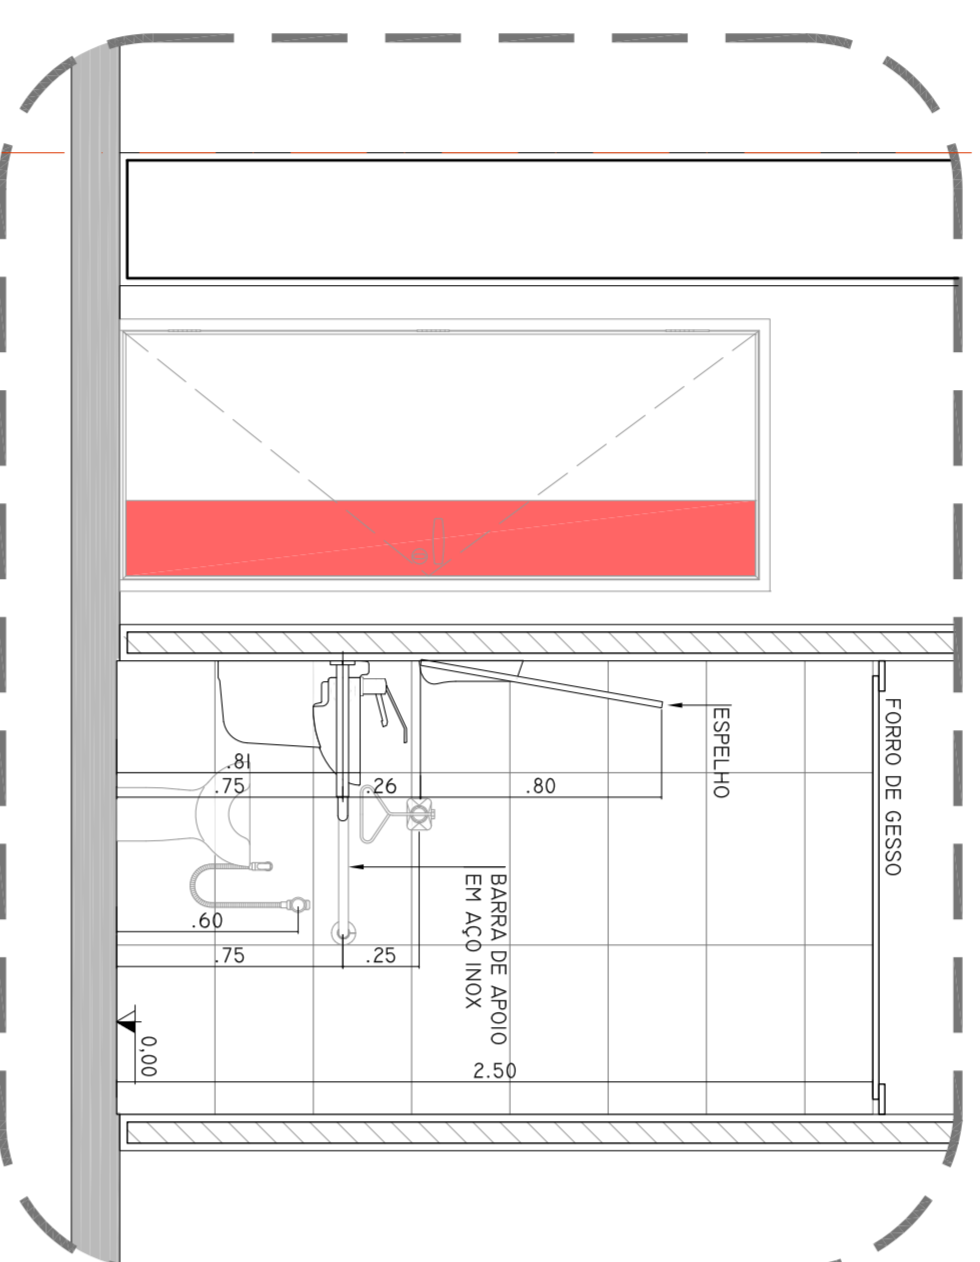


AMPLIAÇÃO PRI - 29 - 3º AO 8º PAVIMENTO
CORTE AA

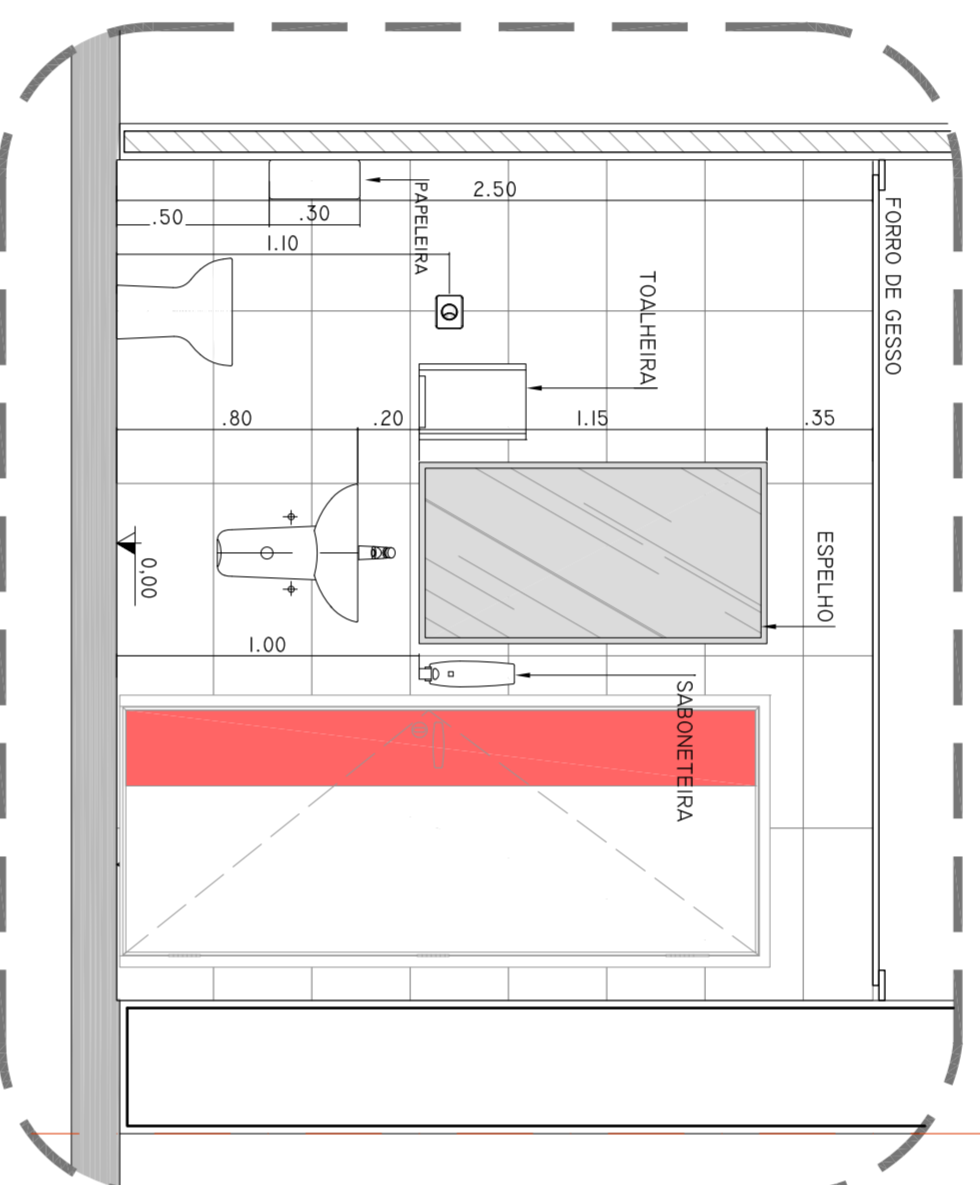

AMPLIAÇÃO PRI - 29 - 3º AO 8º PAVIMENTO
CORTE BB

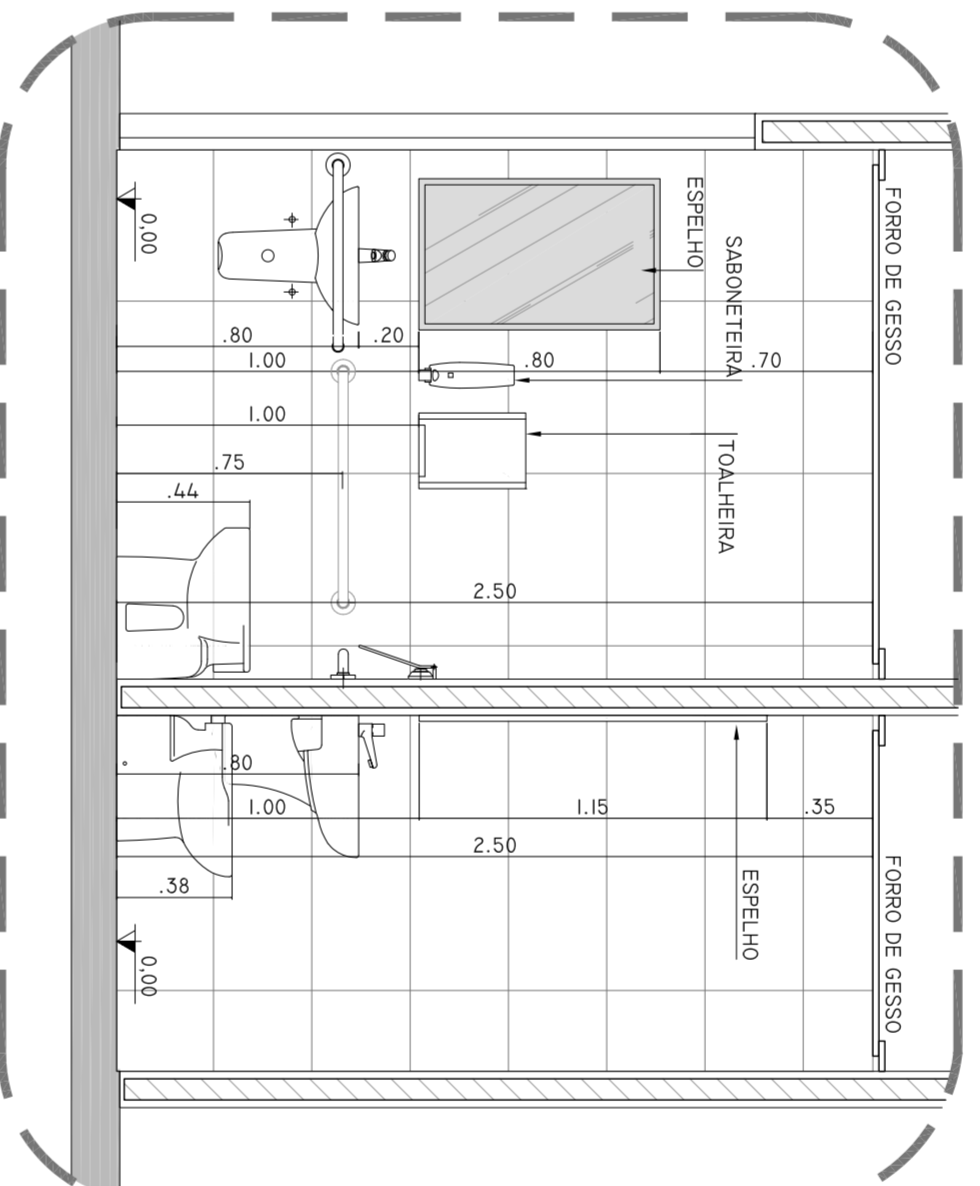


AMPLIAÇÃO PRI - 29 - 3º AO 8º PAVIMENTO
CORTE CC

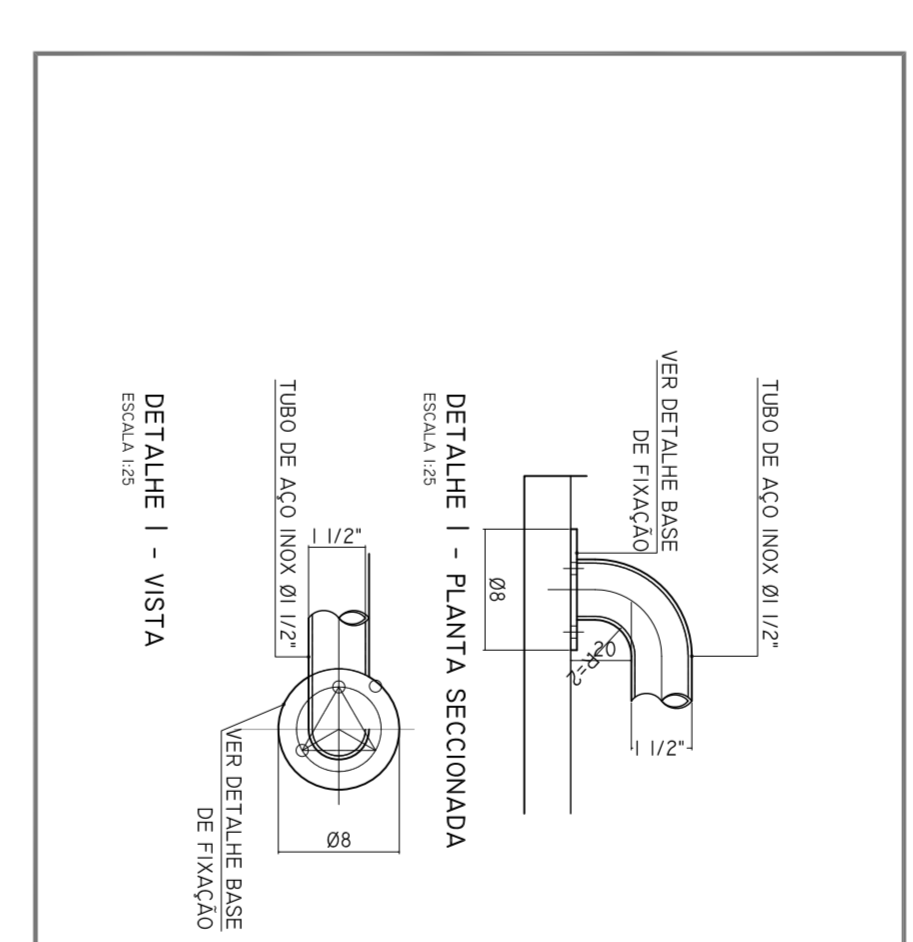


DETALHE 1 - PLANTA SECIONADA

DETALHE 1 - VISTA

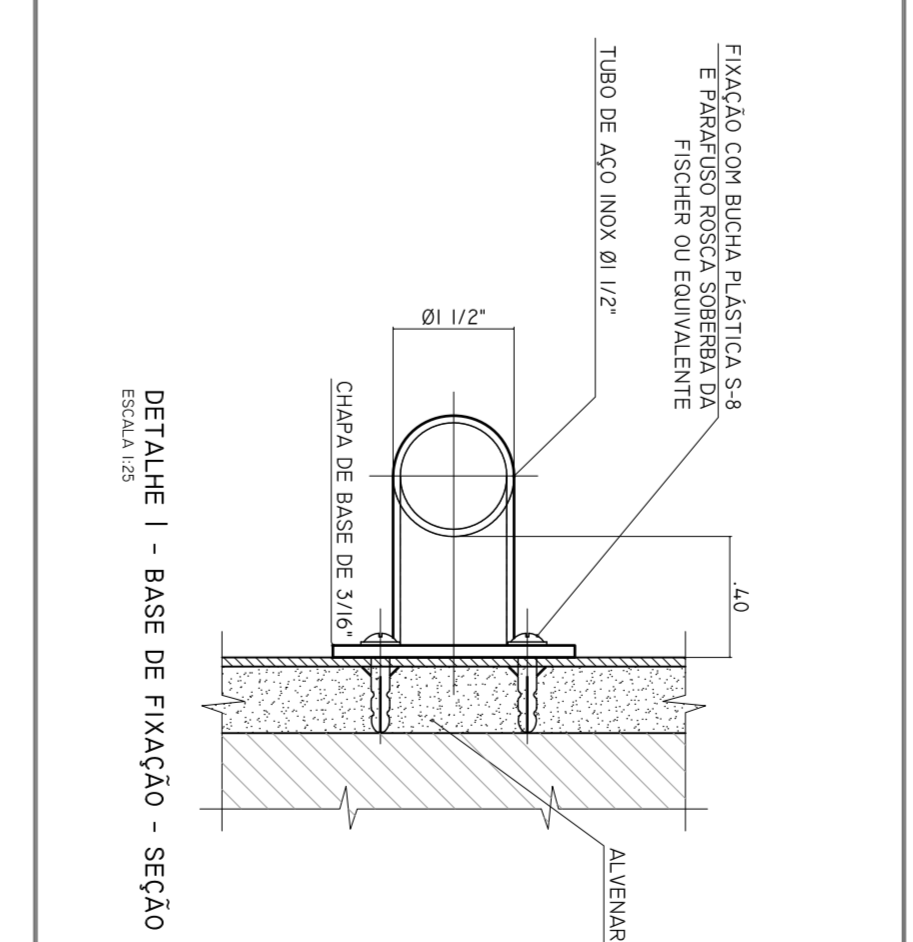


DETALHE 1 - BASE DE FIXAÇÃO - SEÇÃO


DETALHE 1 - BASE DE FIXAÇÃO

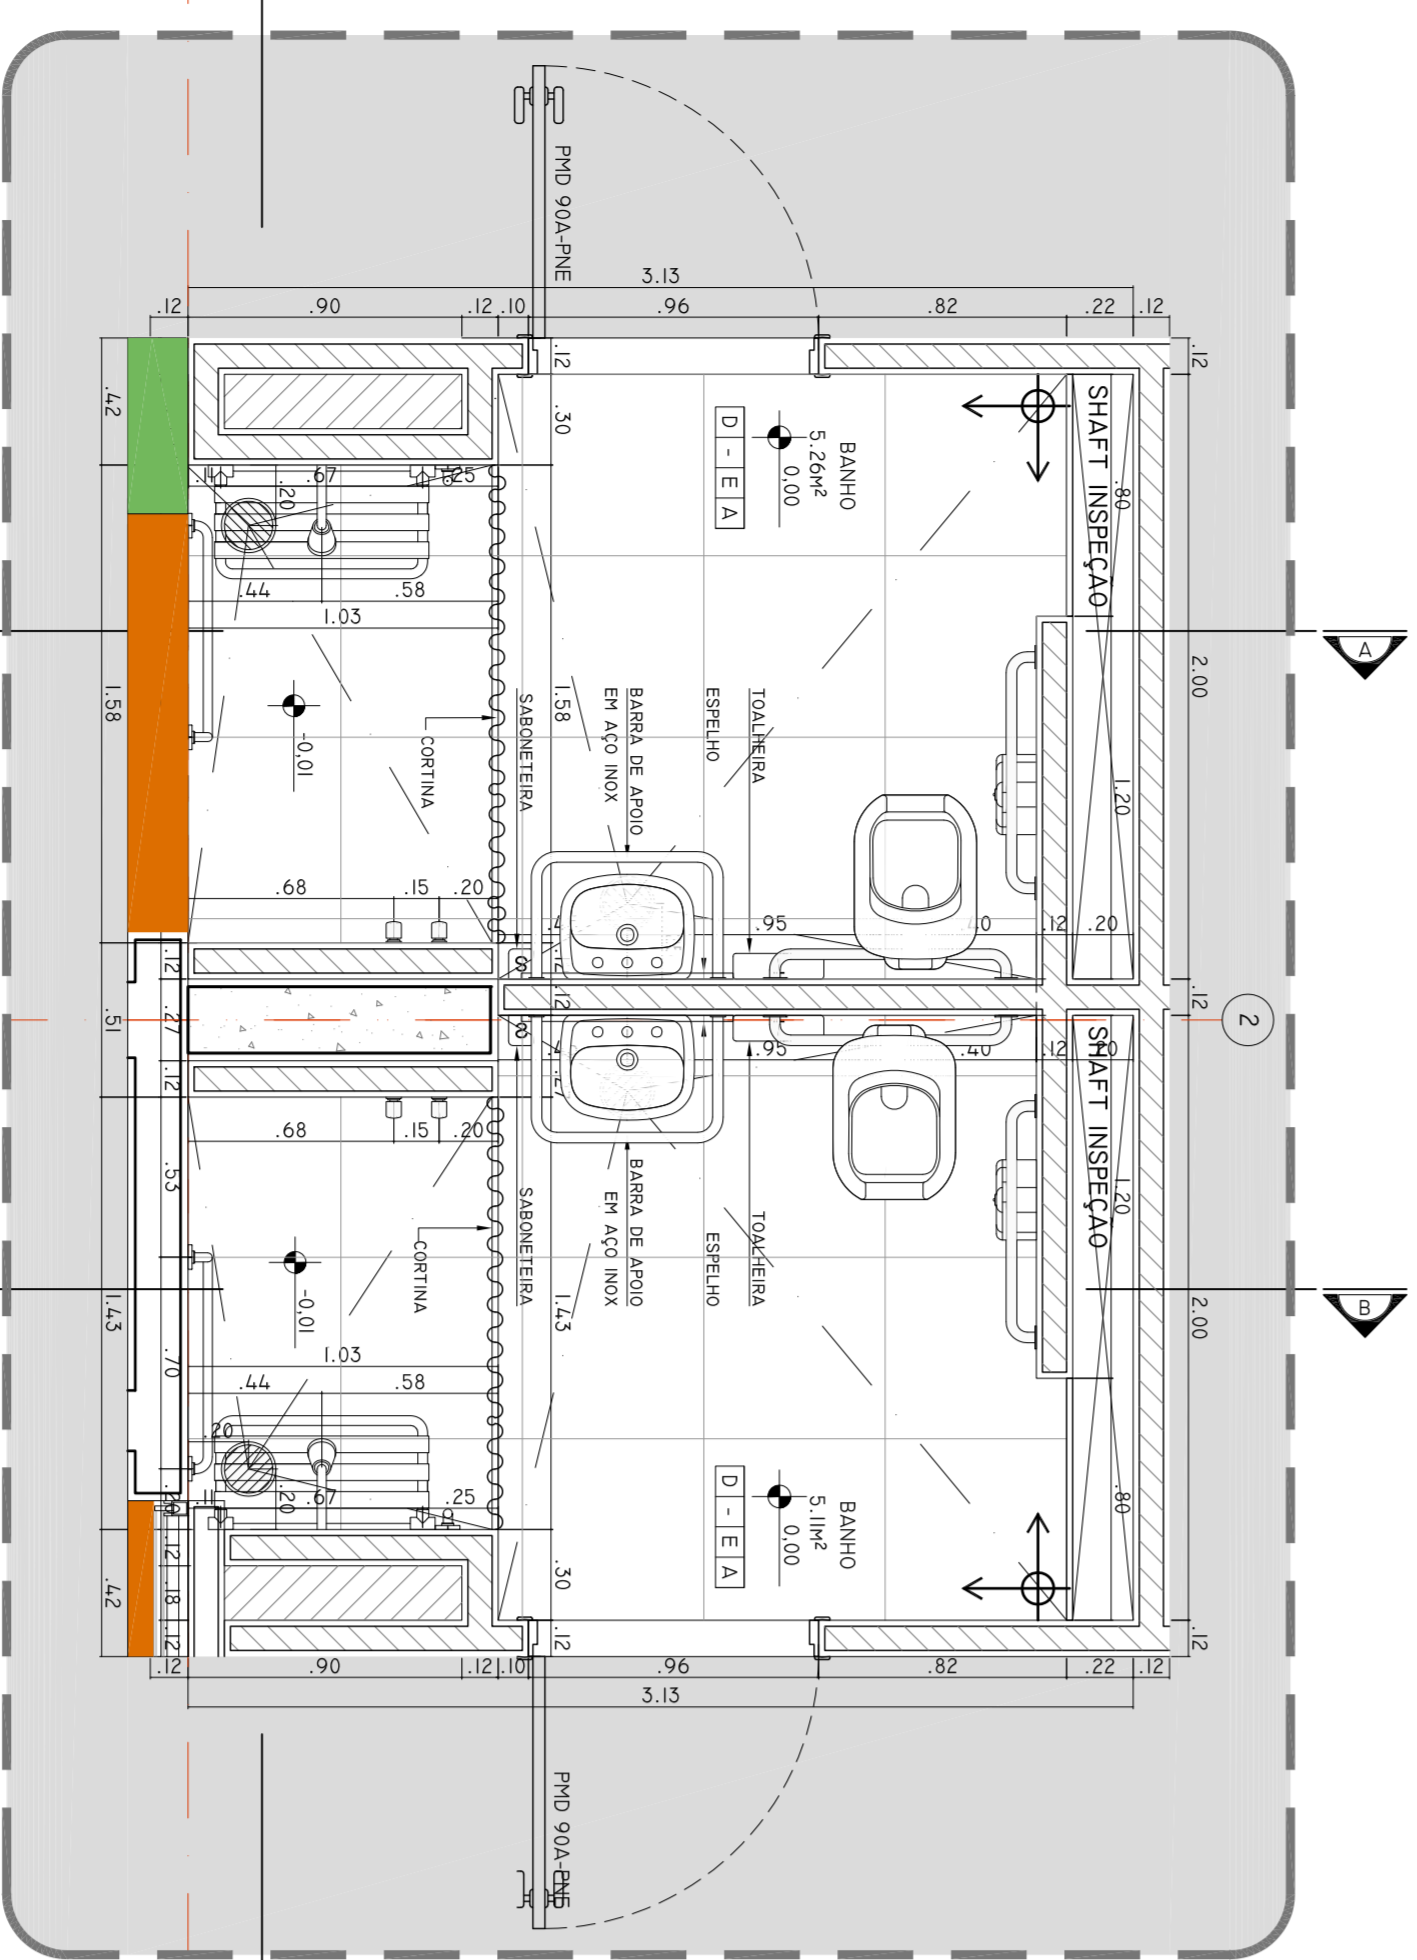


AMPLIAÇÃO PRI - 30 - 3º AO 8º PAVIMENTO

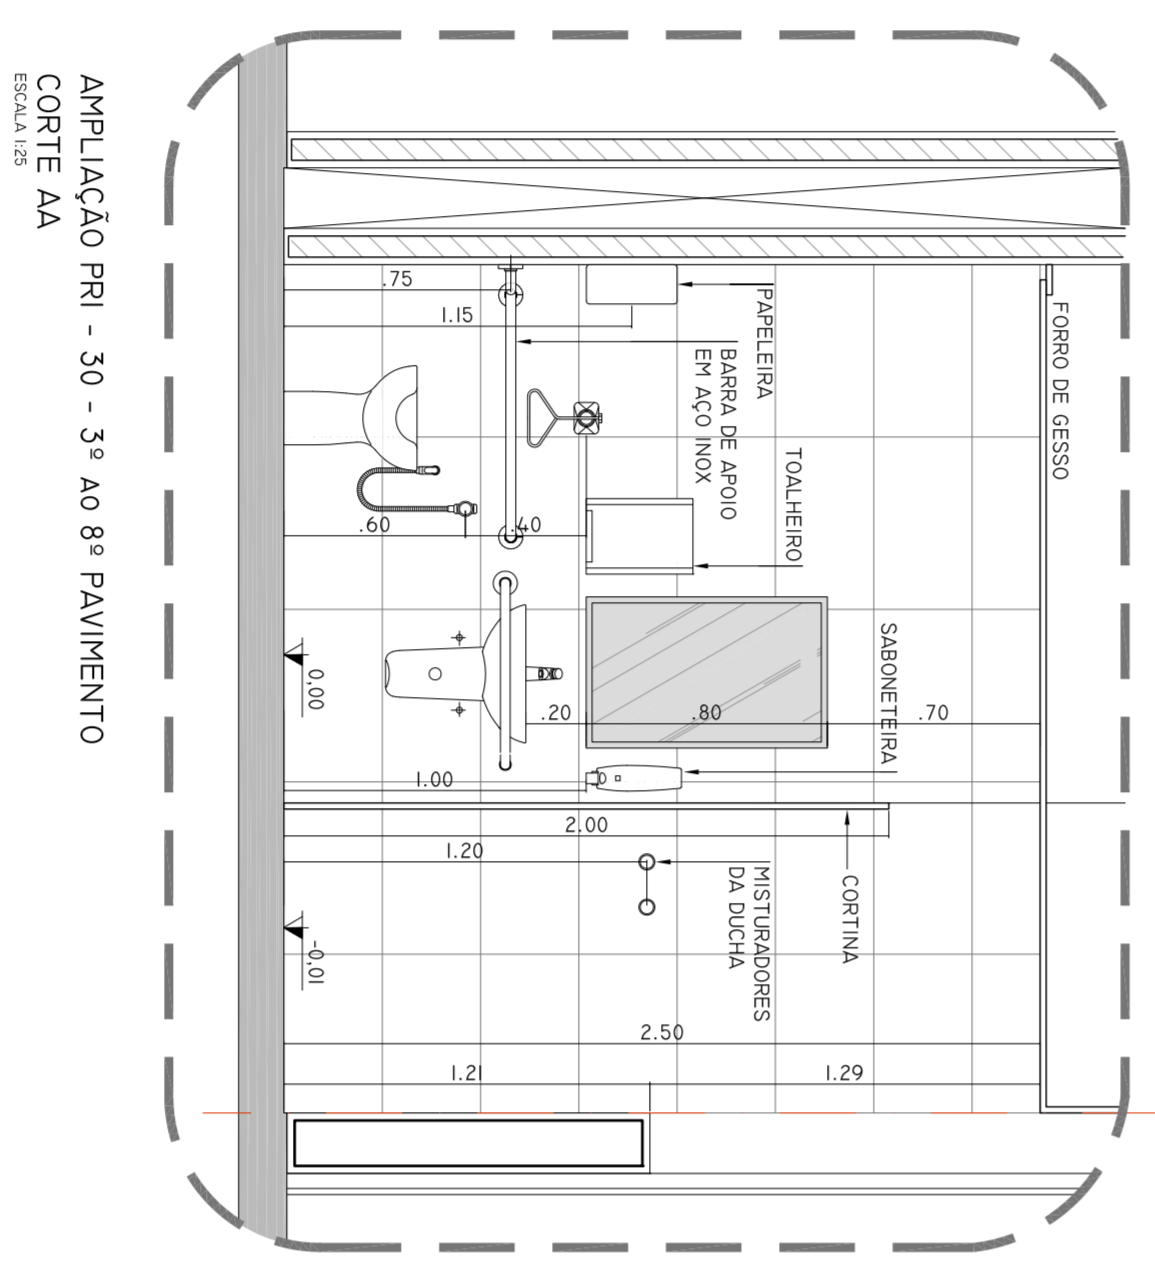


AMPLIAÇÃO PRI - 30 - 3º AO 8º PAVIMENTO
CORTE AA

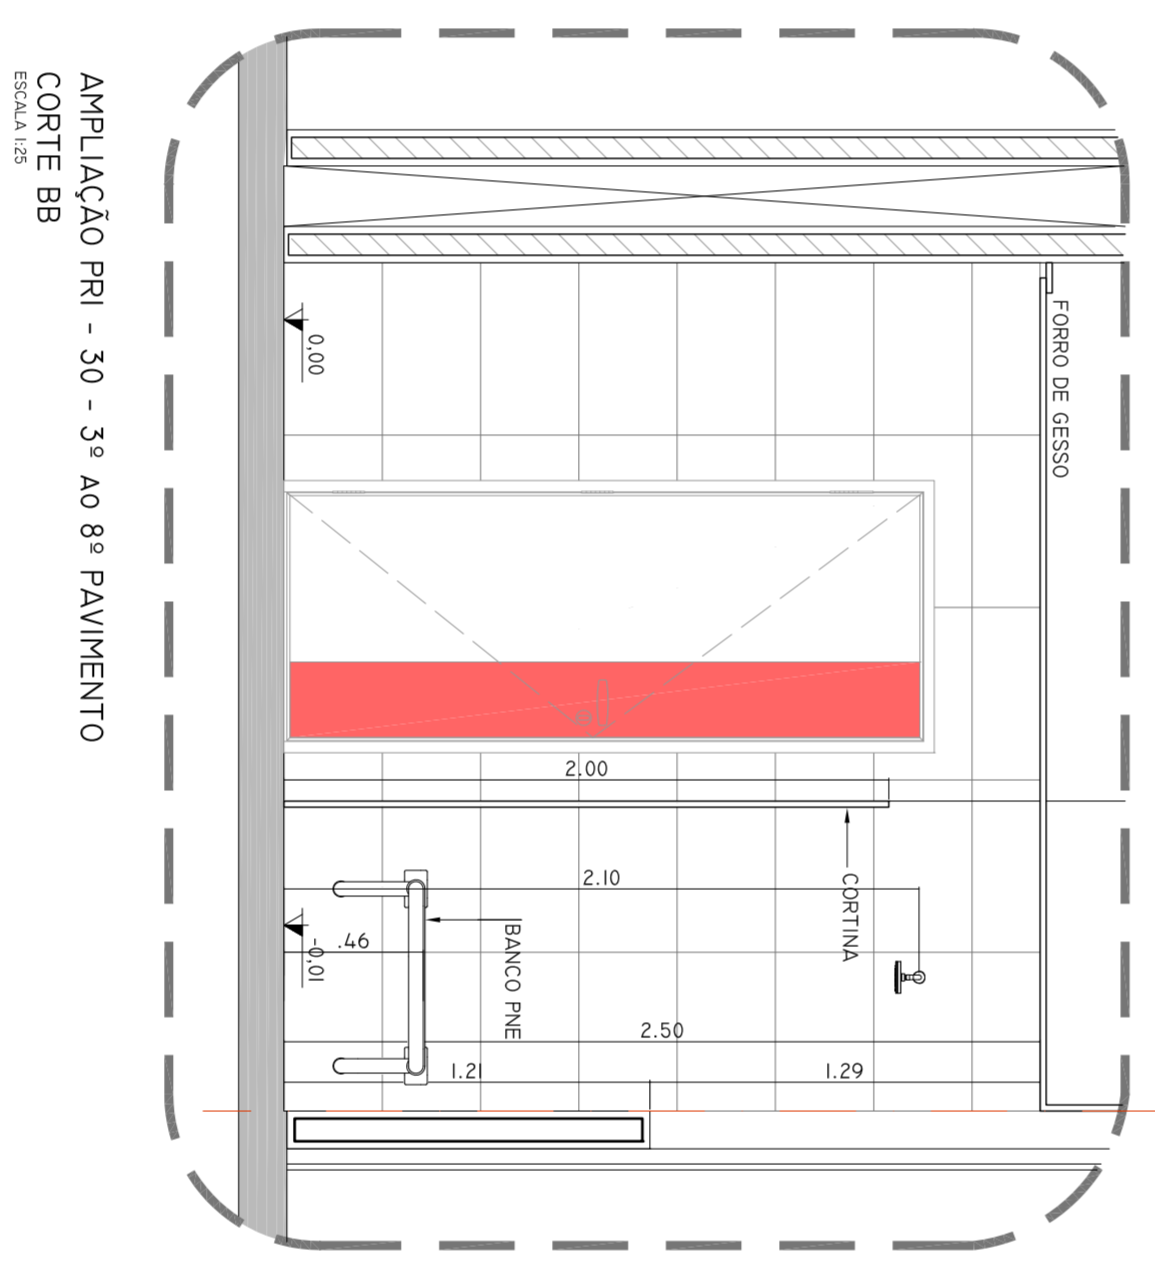


AMPLIAÇÃO PRI - 30 - 3º AO 8º PAVIMENTO
CORTE BB

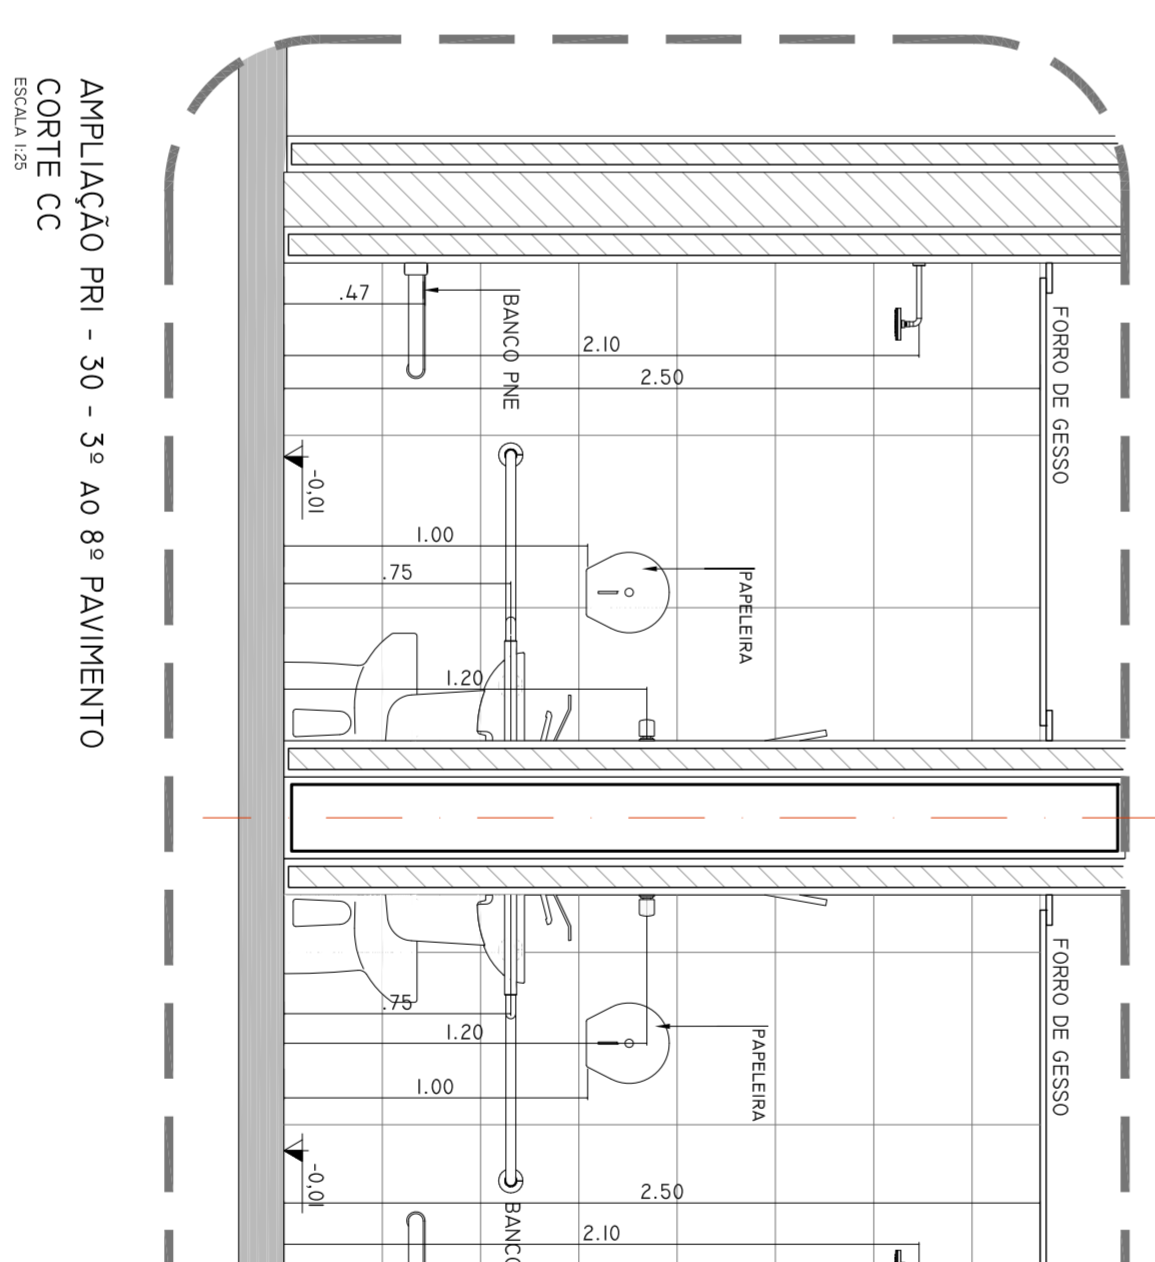

AMPLIAÇÃO PRI - 30 - 3º AO 8º PAVIMENTO
CORTE CC

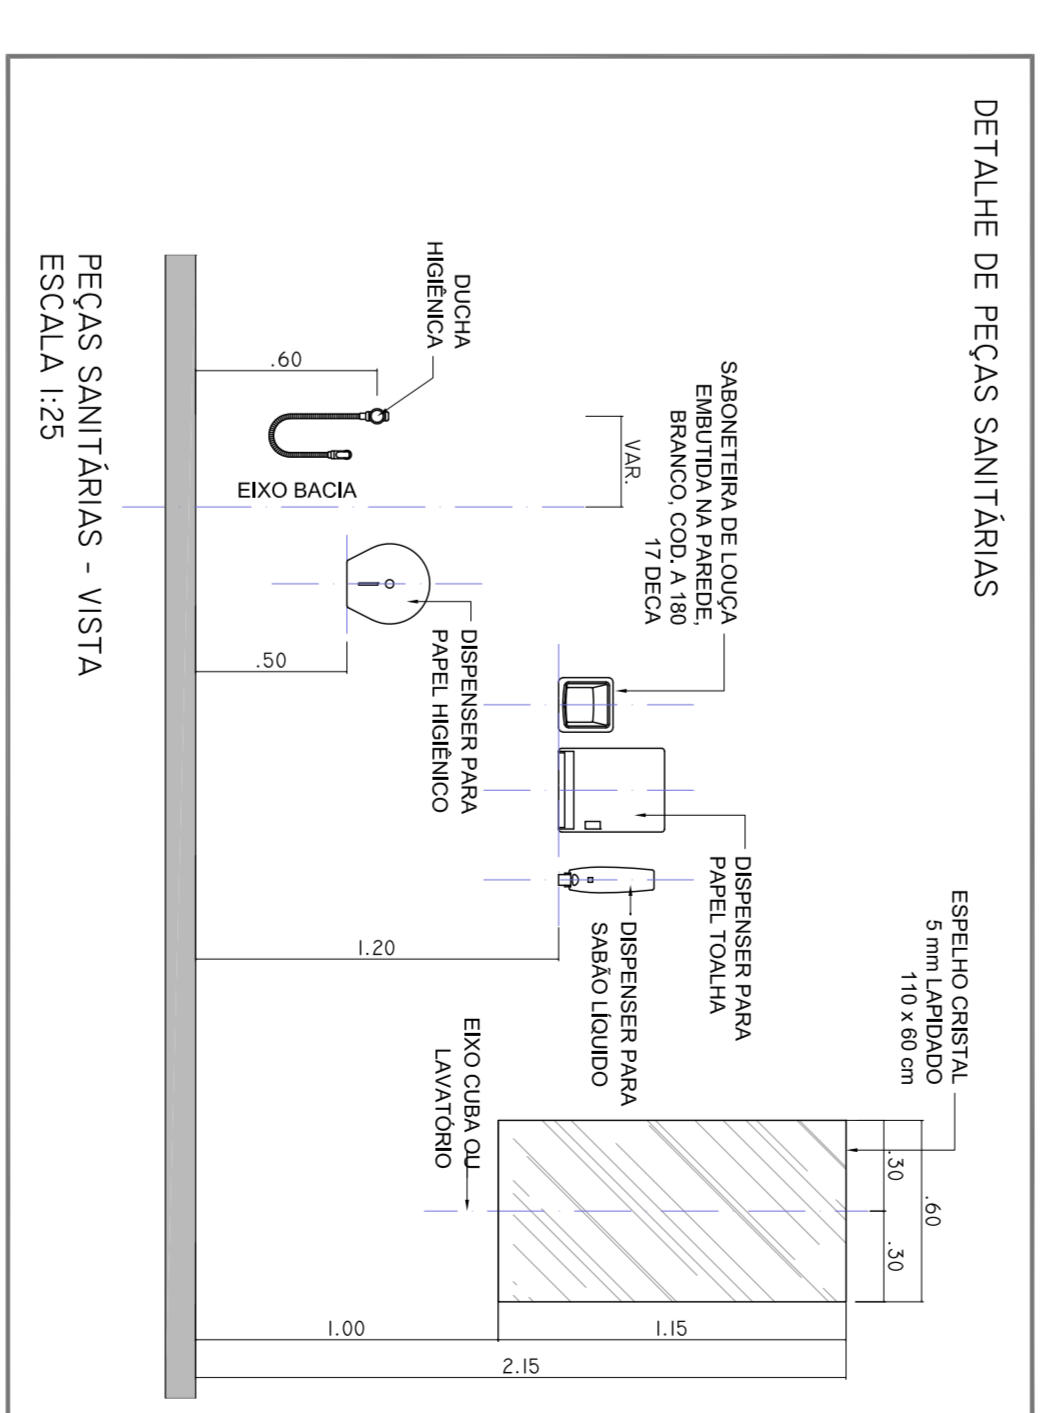

DETALHE DE PEÇAS SANITÁRIAS - VISTA

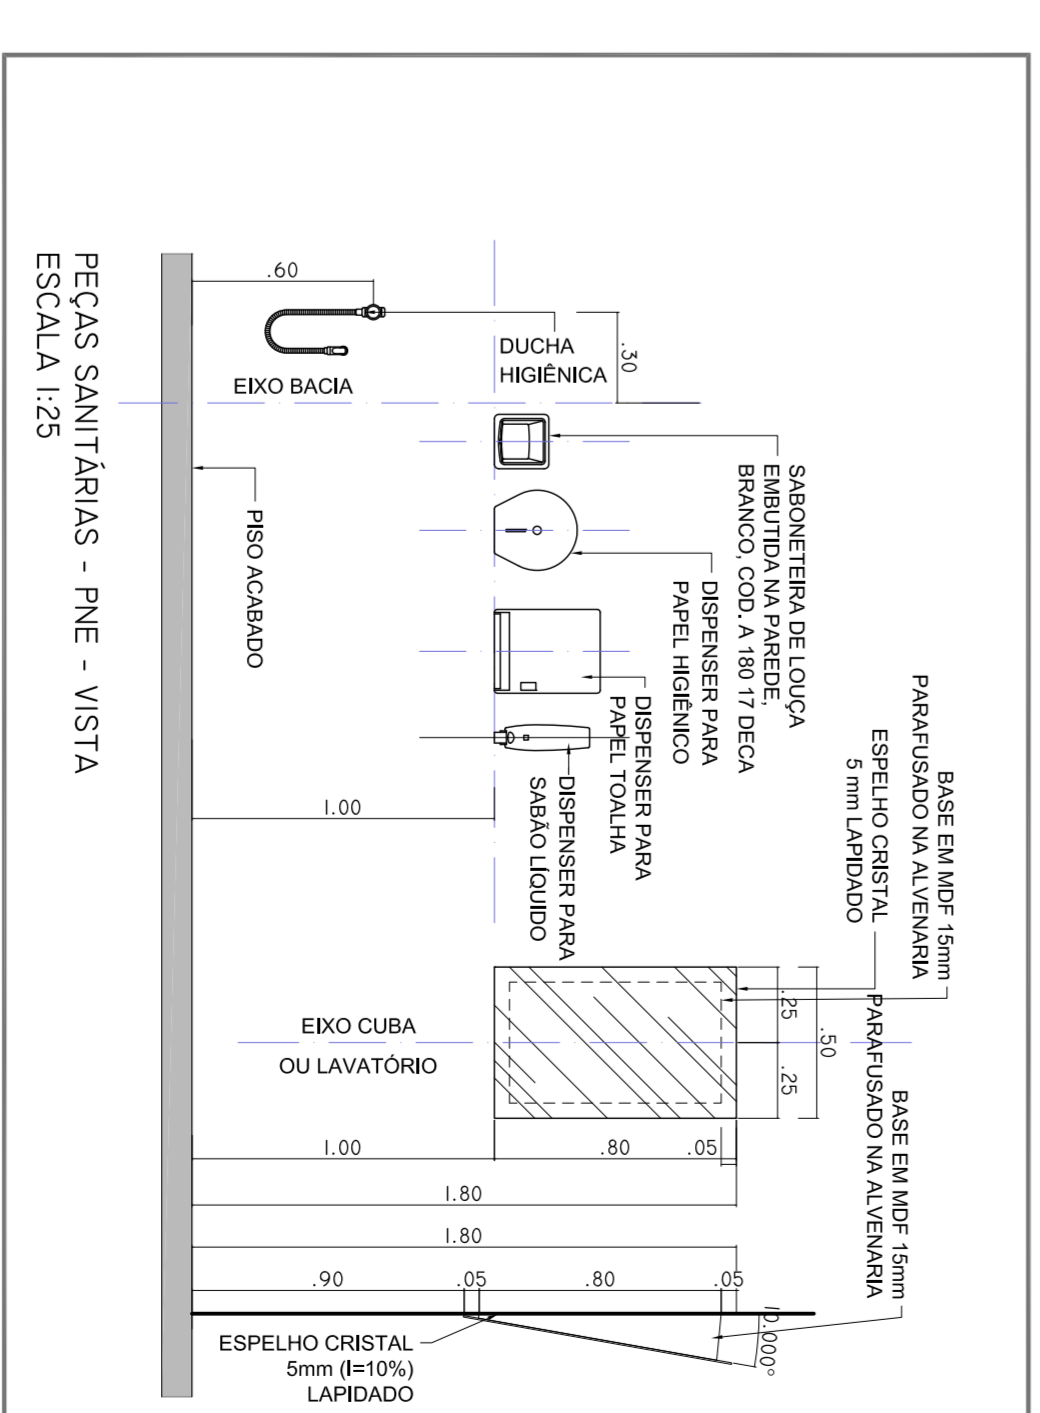

DETALHE DE PEÇAS SANITÁRIAS - PNE - VISTA

	WC	BOX
3º PAVIMENTO	631,34	631,33
4º PAVIMENTO	635,00	634,99
5º PAVIMENTO	638,63	638,62
6º PAVIMENTO	642,28	642,27
7º PAVIMENTO	645,92	645,91
8º PAVIMENTO	649,62	649,61

LEGENDA








NOTAS

1. REVISÃO BASE DE JUNTO AÇO INOX
2. REVISÃO CORTES DE VISTAS
3. REVISÃO DA METRIA, EXCETO QUANT. ENDOÇADO

SECRETARIA DE ESTADO DA SAÚDE - SUS/SP


GRUPO TÉCNICO DE EDIFICAÇÕES

PROJETO EXECUTIVO

PRI-808

valdecio ferreira & arquitetos associados


PROJETO EXECUTIVO

PRI-808


13/03/2015

13/03/2015


13/03/2015

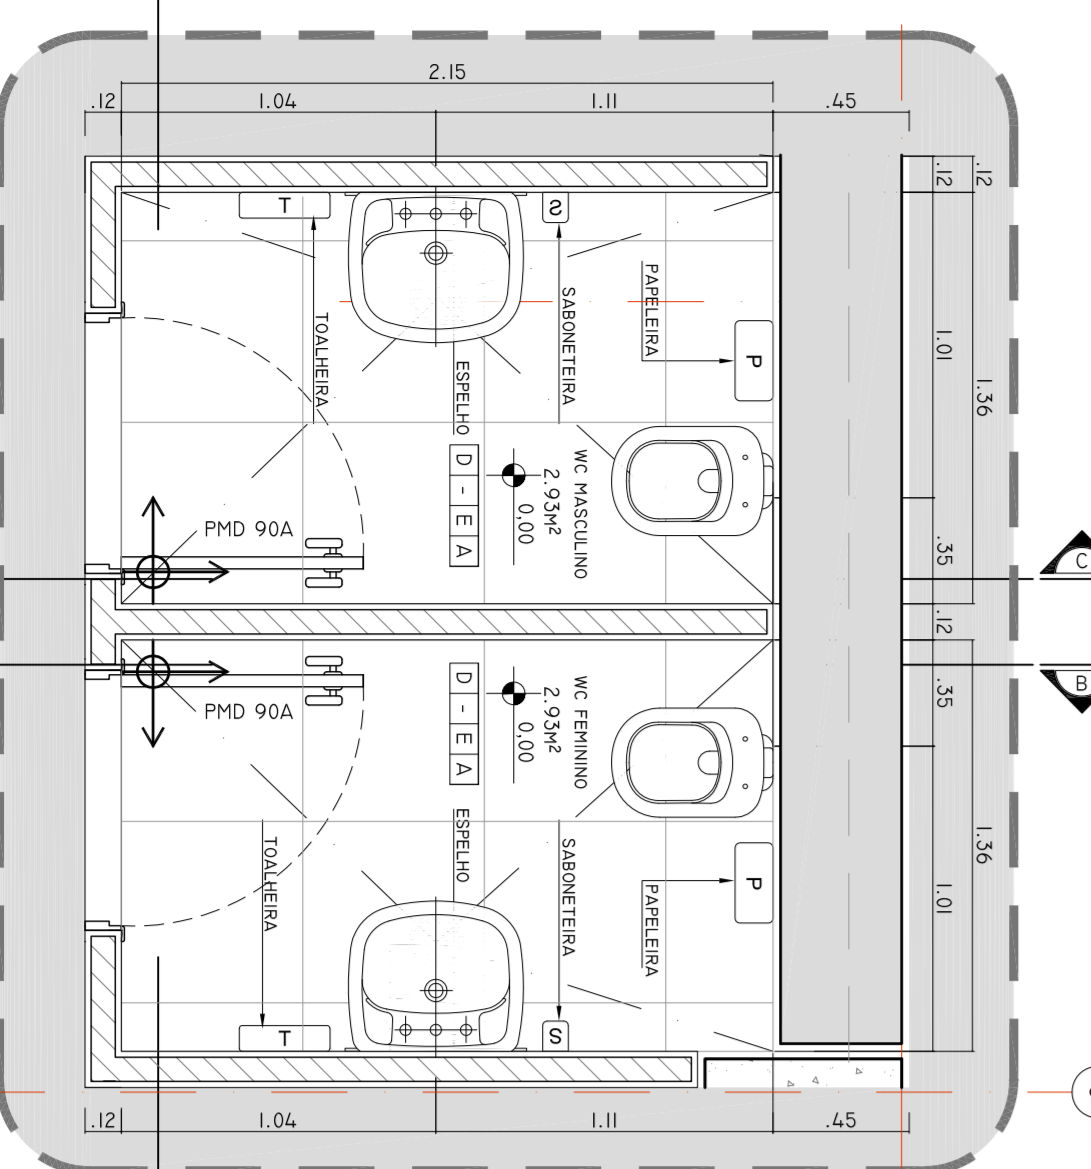


AMPLIAÇÃO PRI - 31 - 3º AO 8º PAVIMENTO

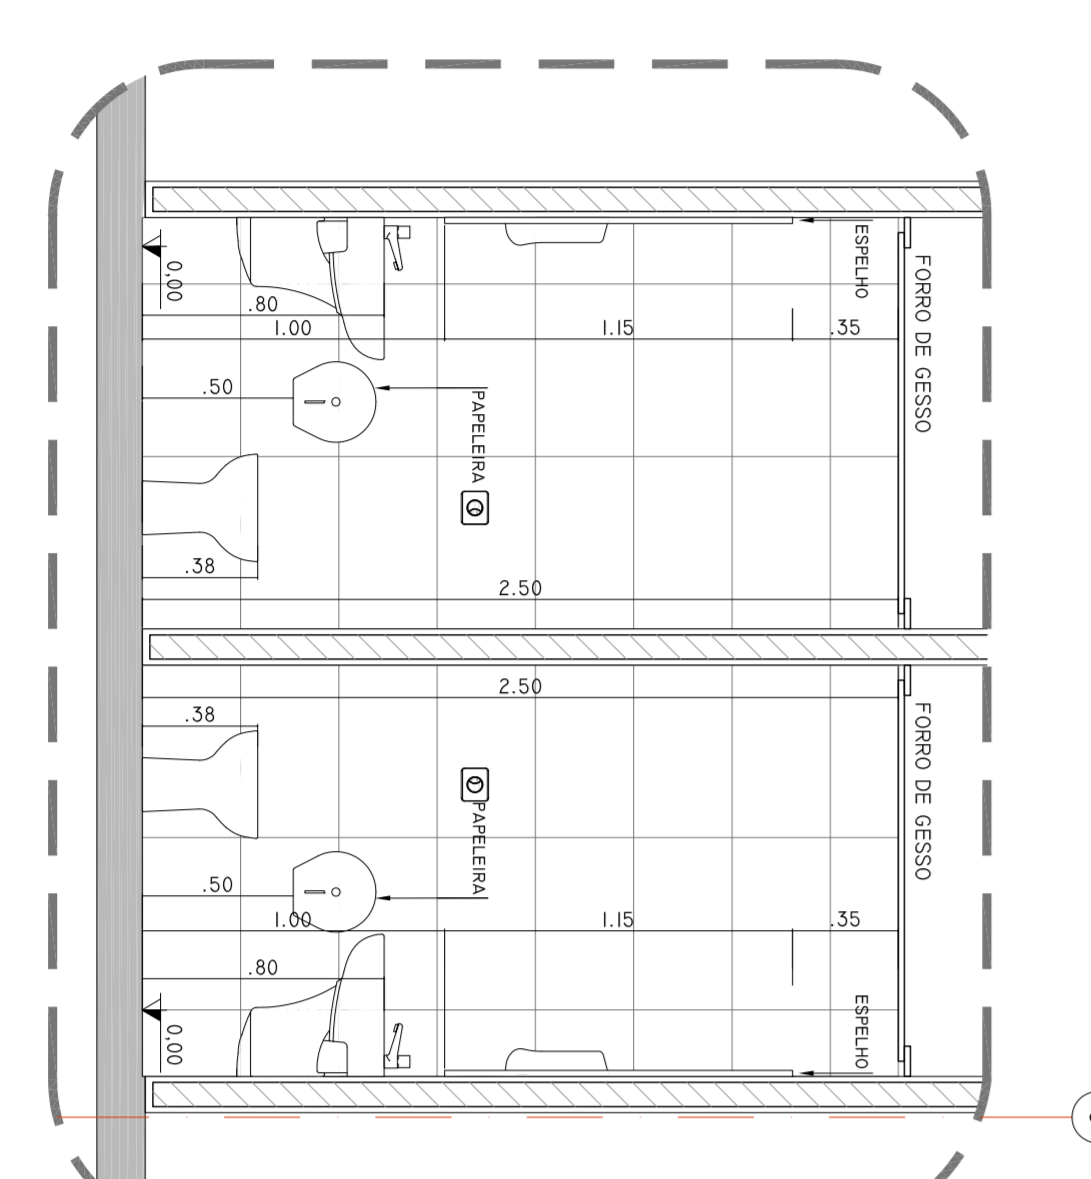

AMPLIAÇÃO PRI - 31 - 3º AO 8º PAVIMENTO
CORTE AA

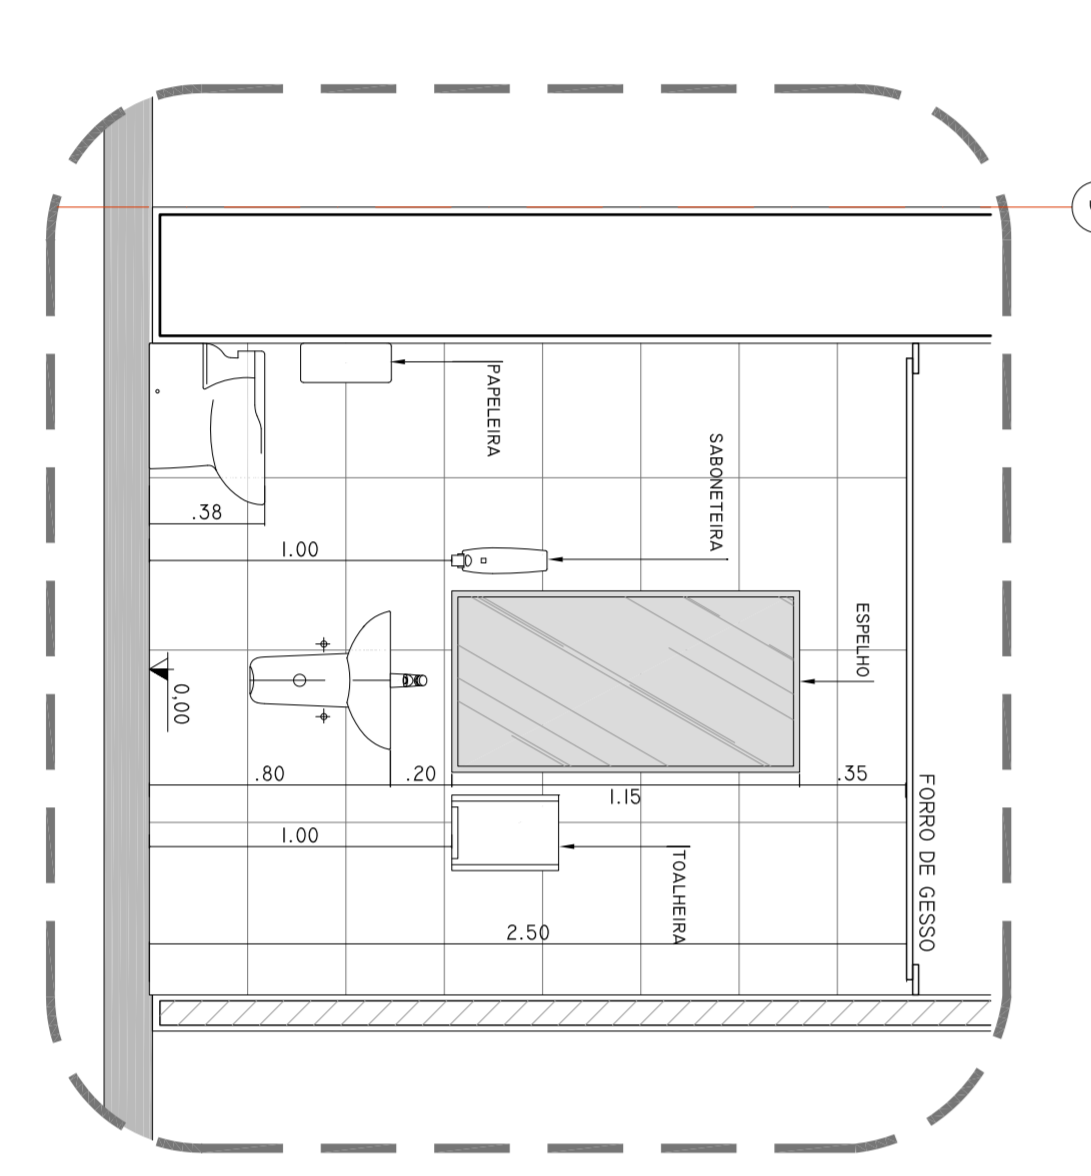

AMPLIAÇÃO PRI - 31 - 3º AO 8º PAVIMENTO
CORTE BB

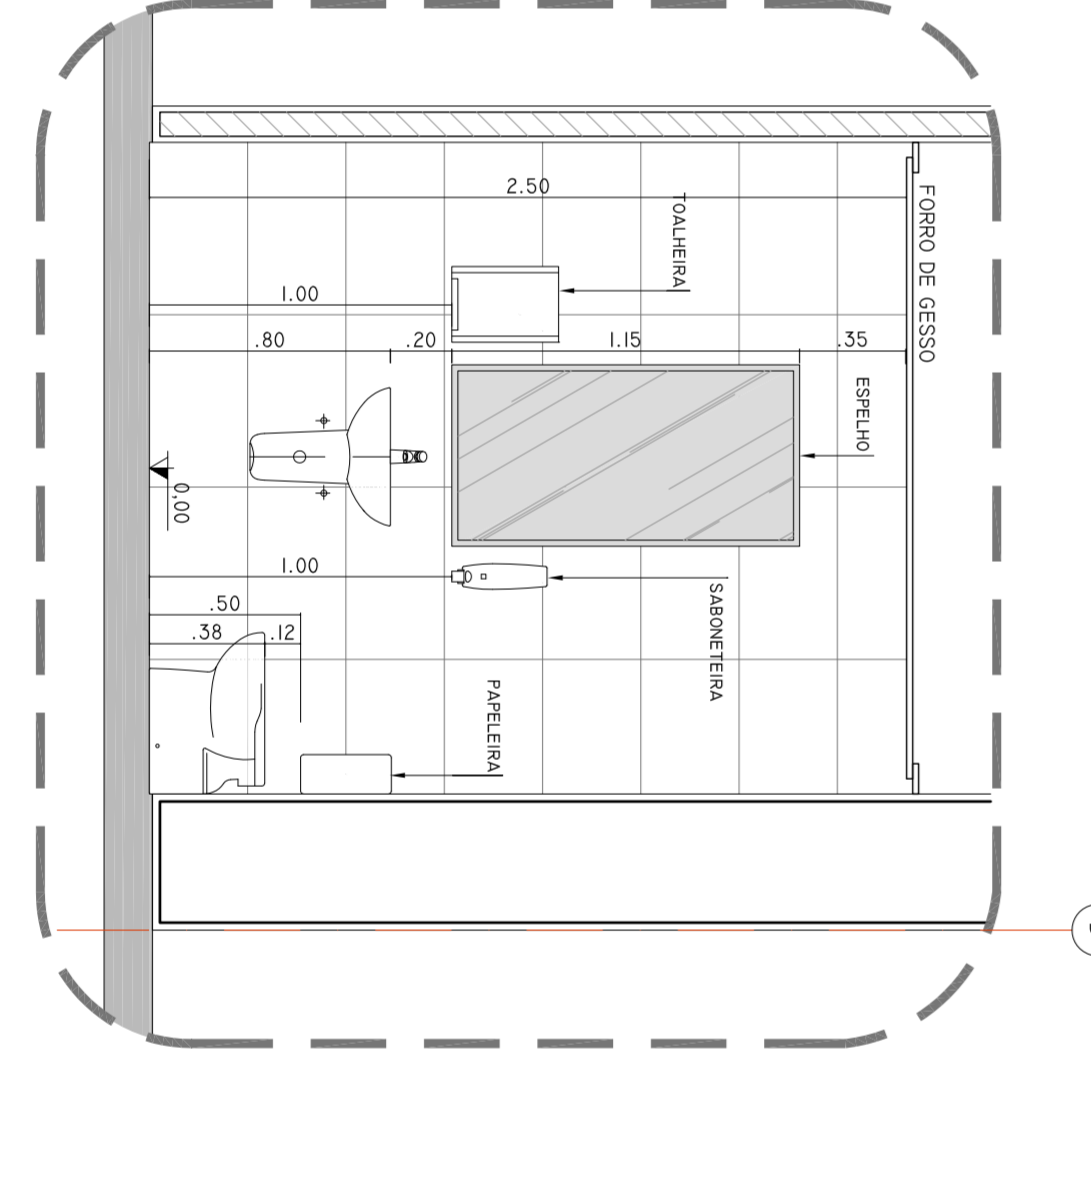

AMPLIAÇÃO PRI - 31 - 3º AO 8º PAVIMENTO
CORTE CC