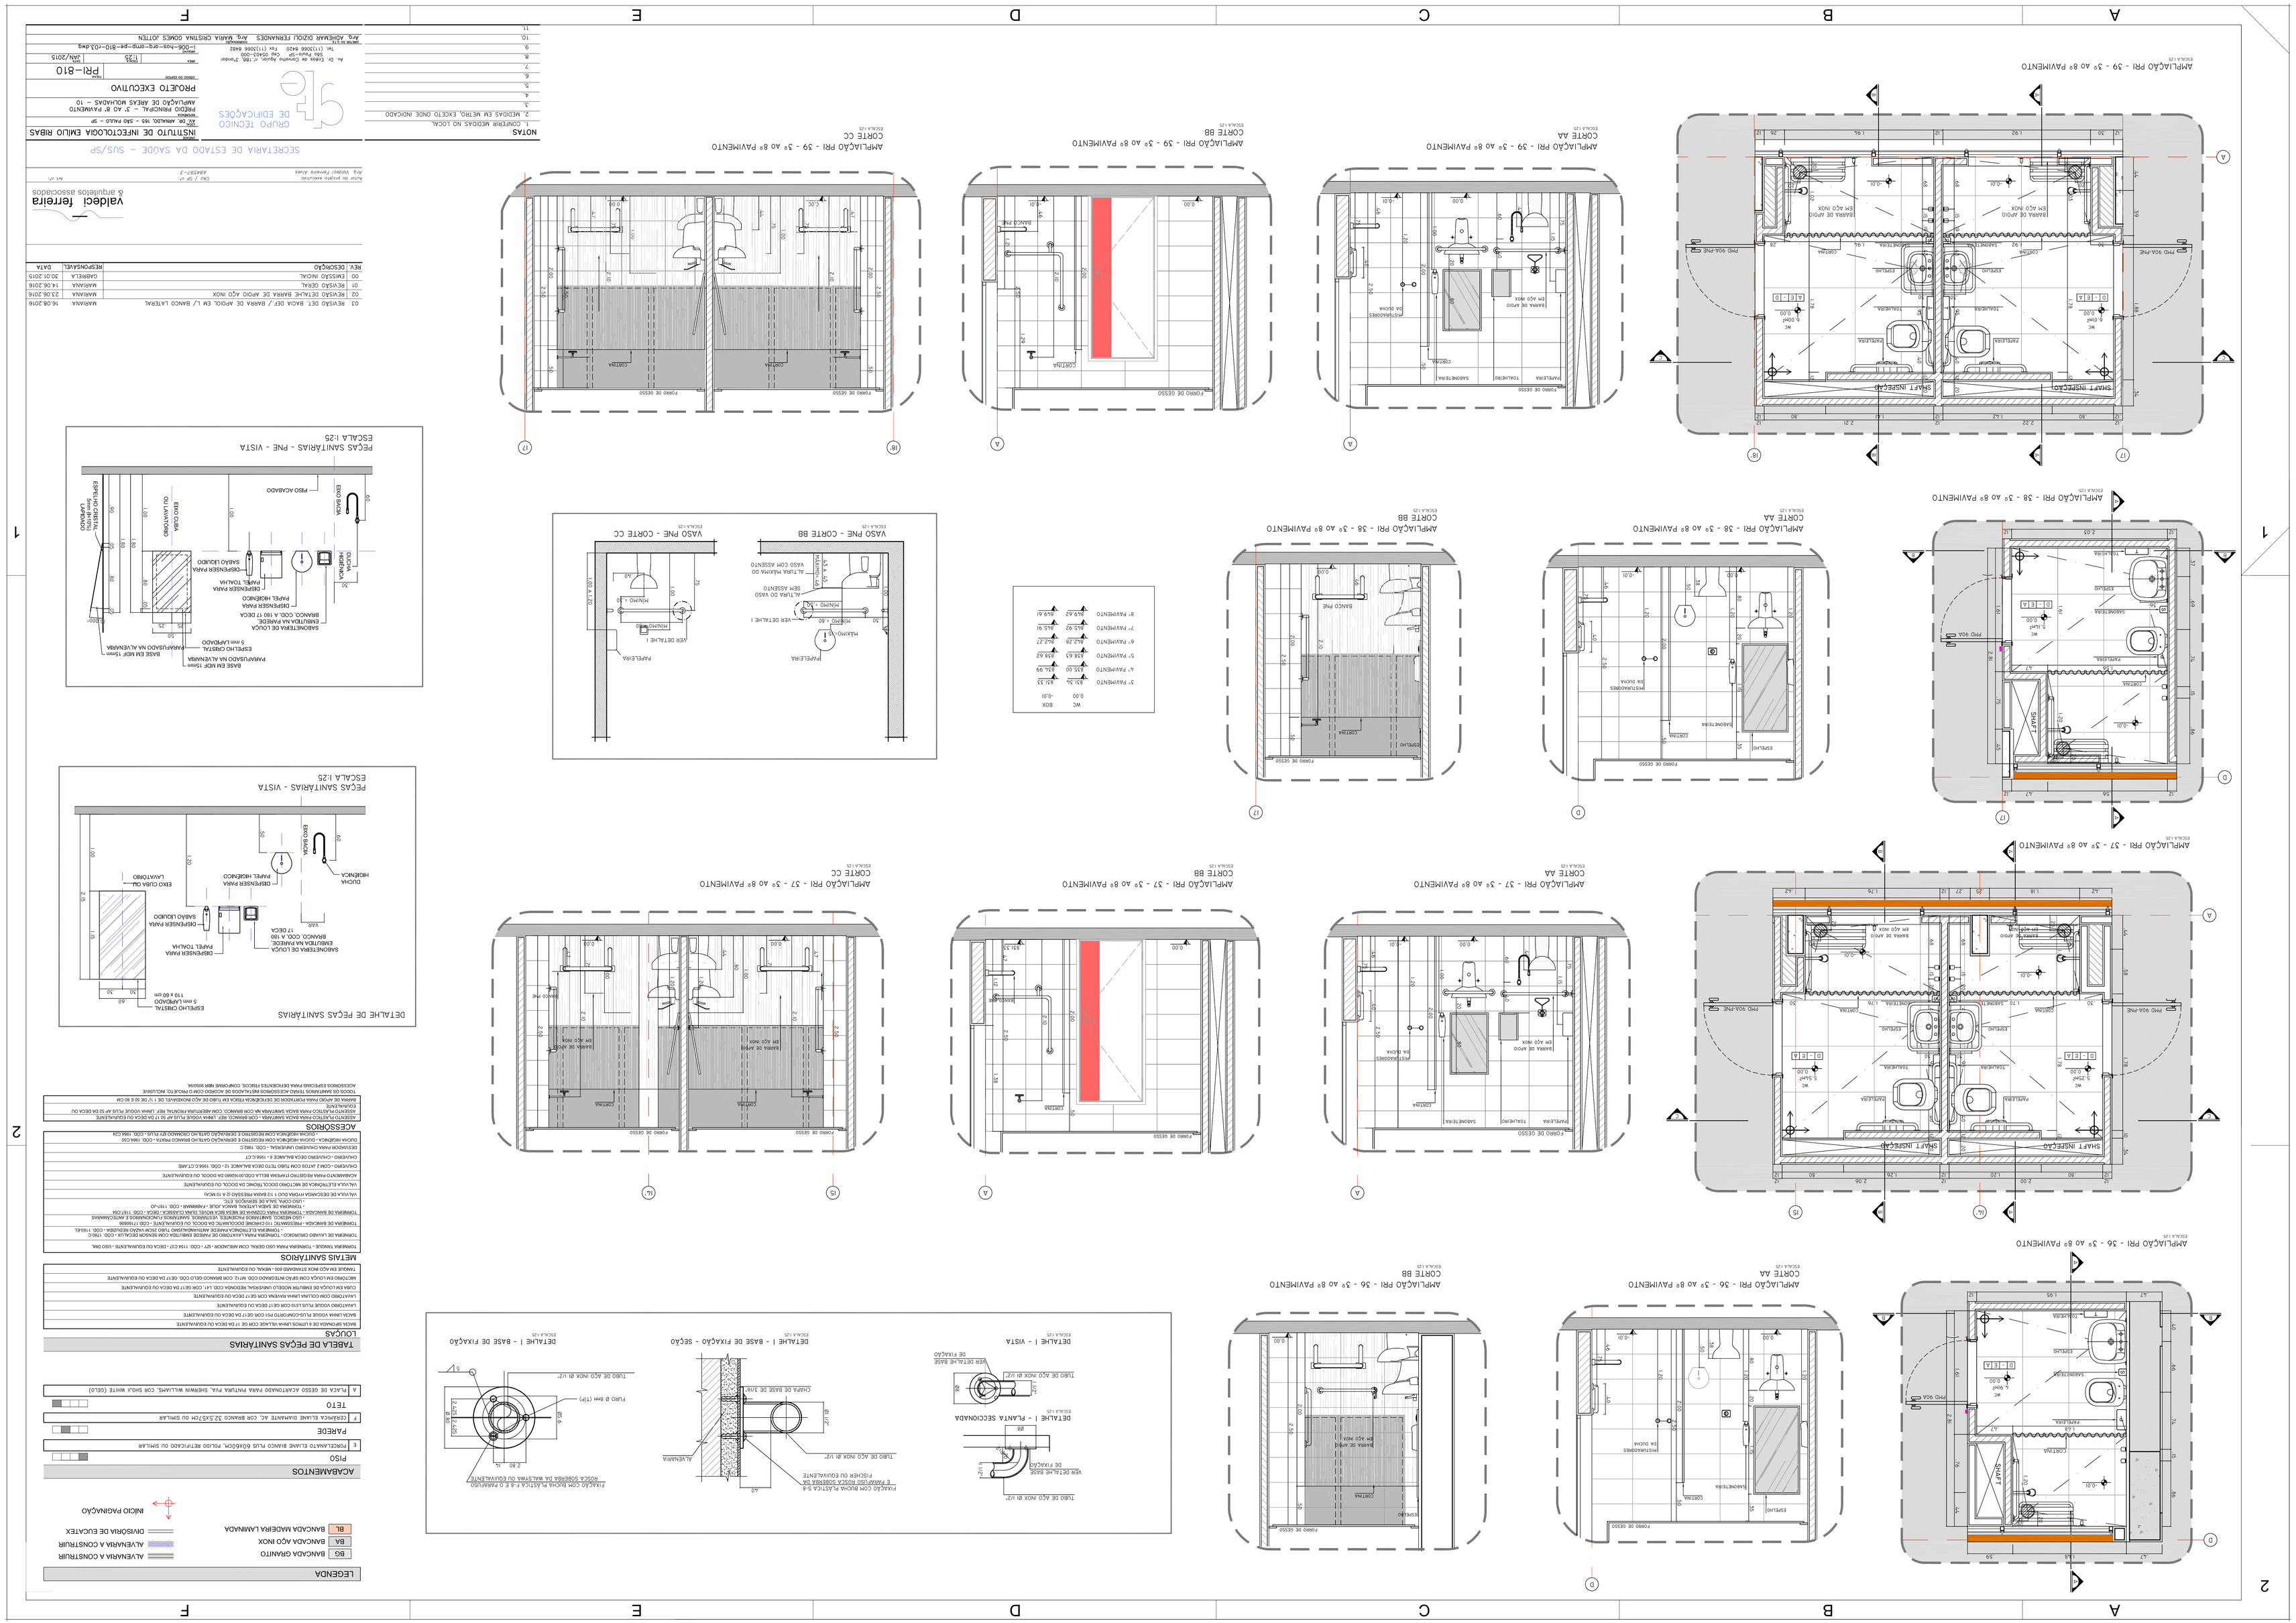
AMPLIAÇÃO PRI - 39 - 3º ao 8º PAVIMENTO
AMPLIAÇÃO PRI - 38 - 3º ao 8º PAVIMENTO
AMPLIAÇÃO PRI - 37 - 3º ao 8º PAVIMENTO
AMPLIAÇÃO PRI - 36 - 3º ao 8º PAVIMENTO
CORTE AA
CORTE BB
CORTE CC
VASO PNE - CORTE BB
VASO PNE - CORTE CC
DETALHE I - PLANTA SECCIONADA
DETALHE I - VISTA
DETALHE I - BASE DE FIXAÇÃO - SEÇÃO
DETALHE I - BASE DE FIXAÇÃO
PEÇAS SANITÁRIAS - PNE - VISTA
ESCALA 1:25
PEÇAS SANITÁRIAS - VISTA
ESCALA 1:25
DETALHE DE PEÇAS SANITÁRIAS
SECRETARIA DE ESTADO DA SAÚDE - SUS/SP
INSTITUTO DE INFECTOLOGIA EMILIO RIBAS
PROJETO EXECUTIVO
AMPLIAÇÃO DE AREAS HOSPITALARES – 10
valdeci ferreira
arquitetos associados
LEGENDA
BG BANCADA GRANITO
BA BANCADA AÇO INOX
BL BANCADA MADEIRA LAMINADA
ALVENARIA A CONSTRUIR
DIVISÓRIA DE ELCOTEX
INÍCIO PAGINAÇÃO
ACABAMENTOS
PISO
PAREDE
TETO
TABELA DE PEÇAS SANITÁRIAS
LOUÇAS
METAIS SANITÁRIOS
ACESSÓRIOS
NOTAS
1. CONFERIR MEDIDAS NO LOCAL
2. MEDIDAS EM METRO, EXCETO ONDE INDICADO
GRUPO TÉCNICO DE EDIFICAÇÕES