

LEGENDA


ACABAMENTOS

PISO

PAREDE

TELO

TABELA DE PEÇAS SANITÁRIAS

OUÇAS

NOTAS


















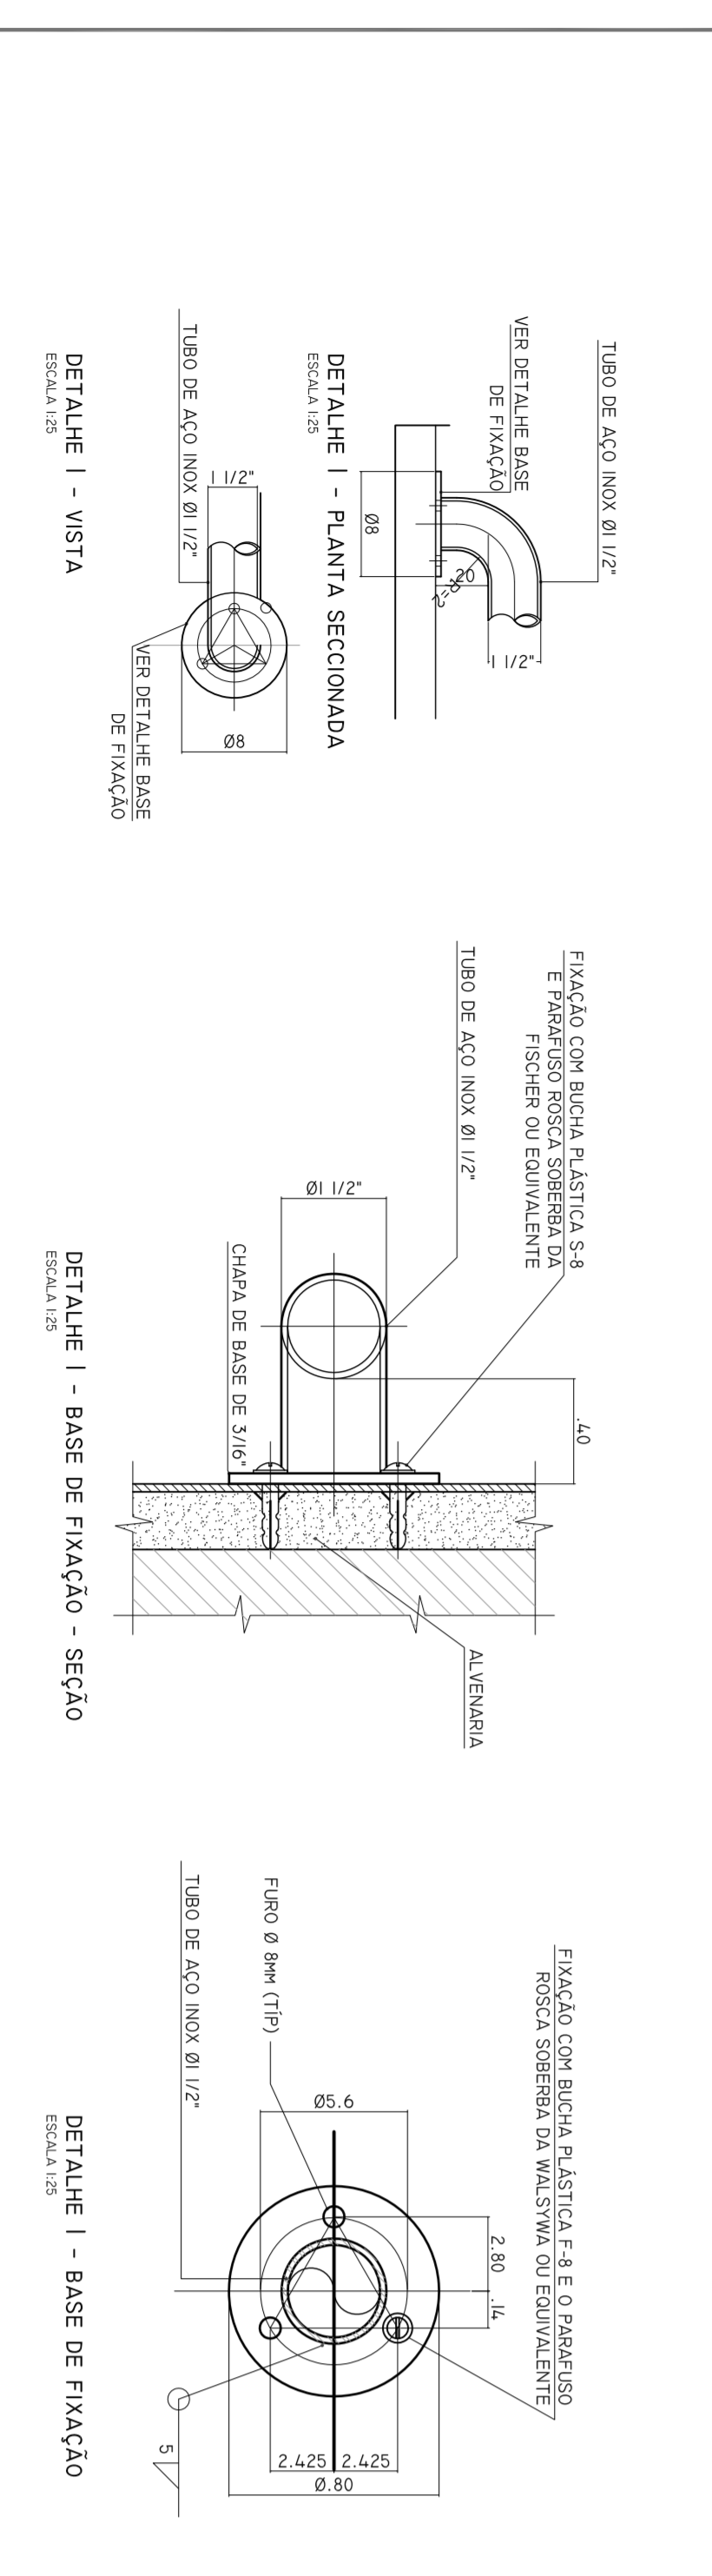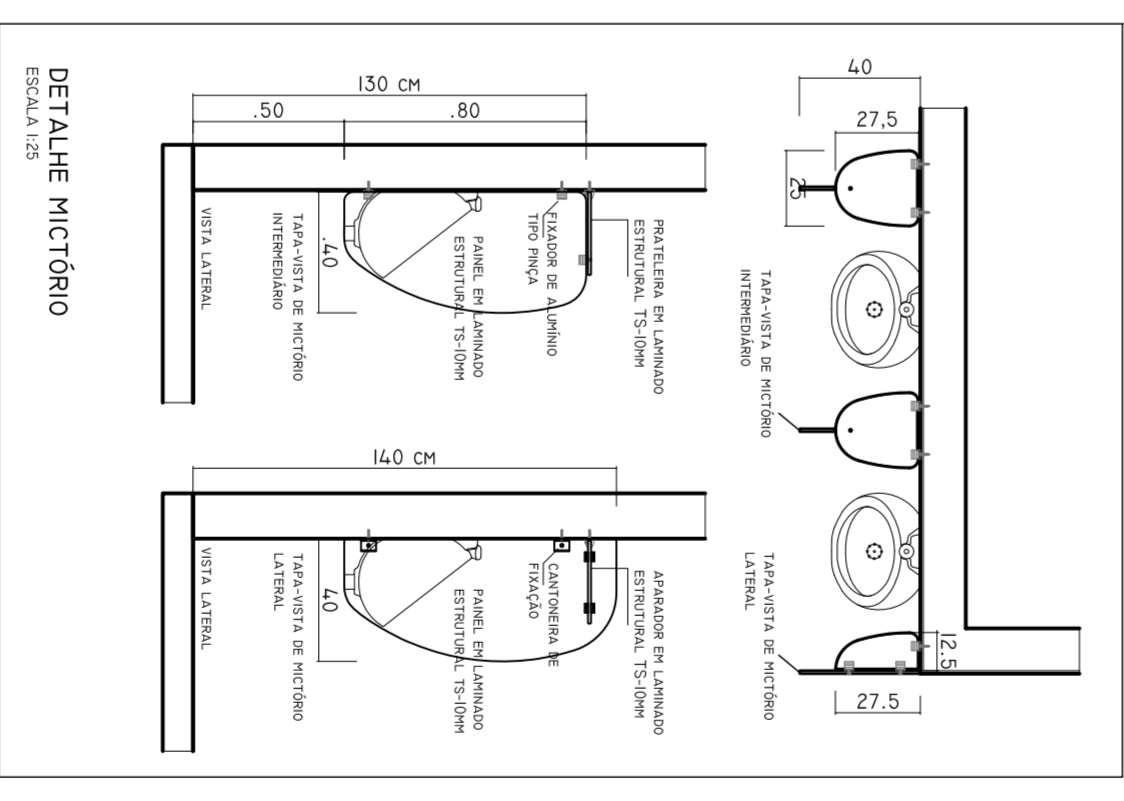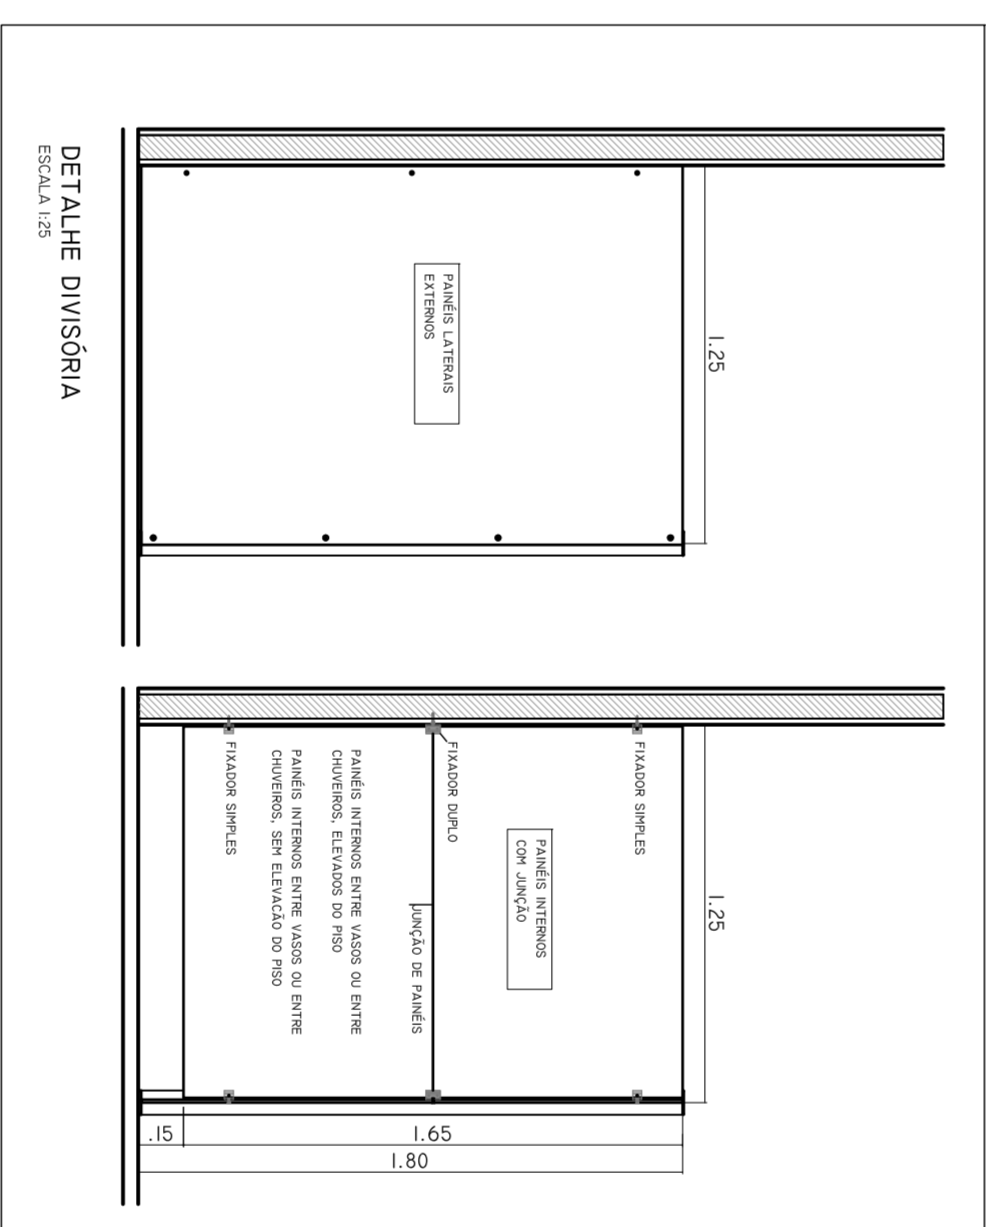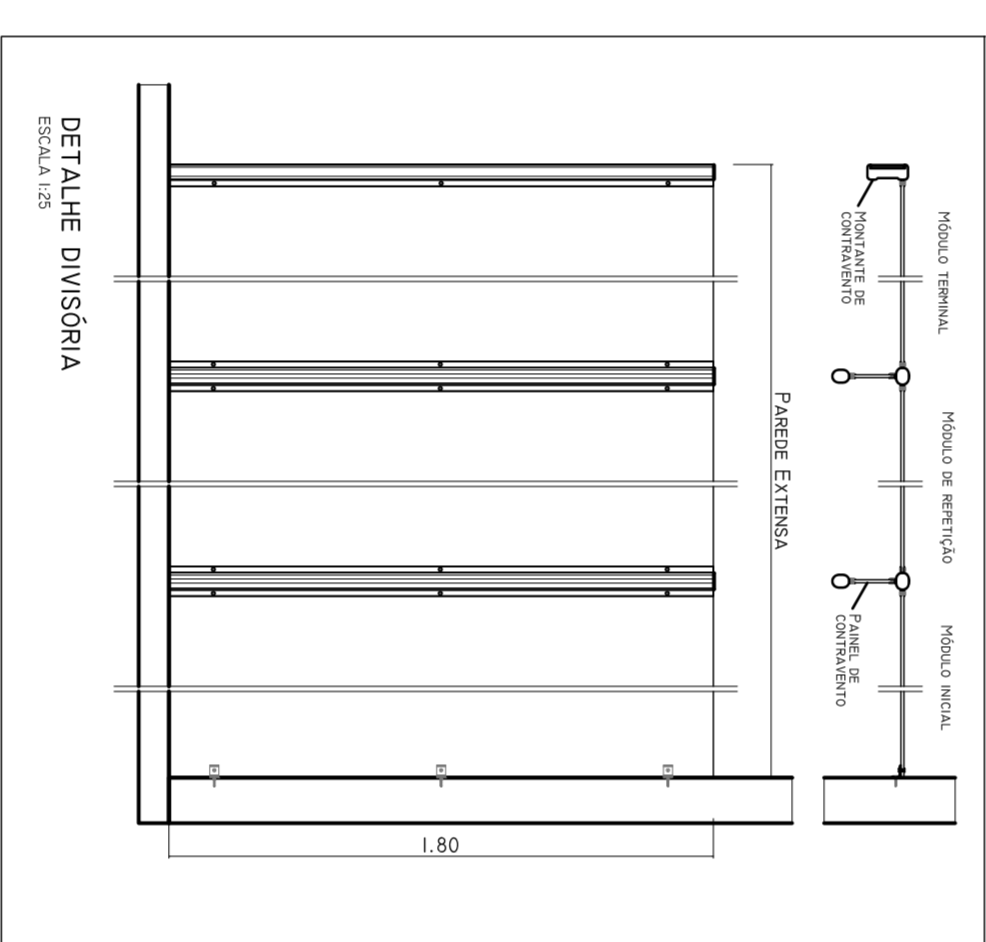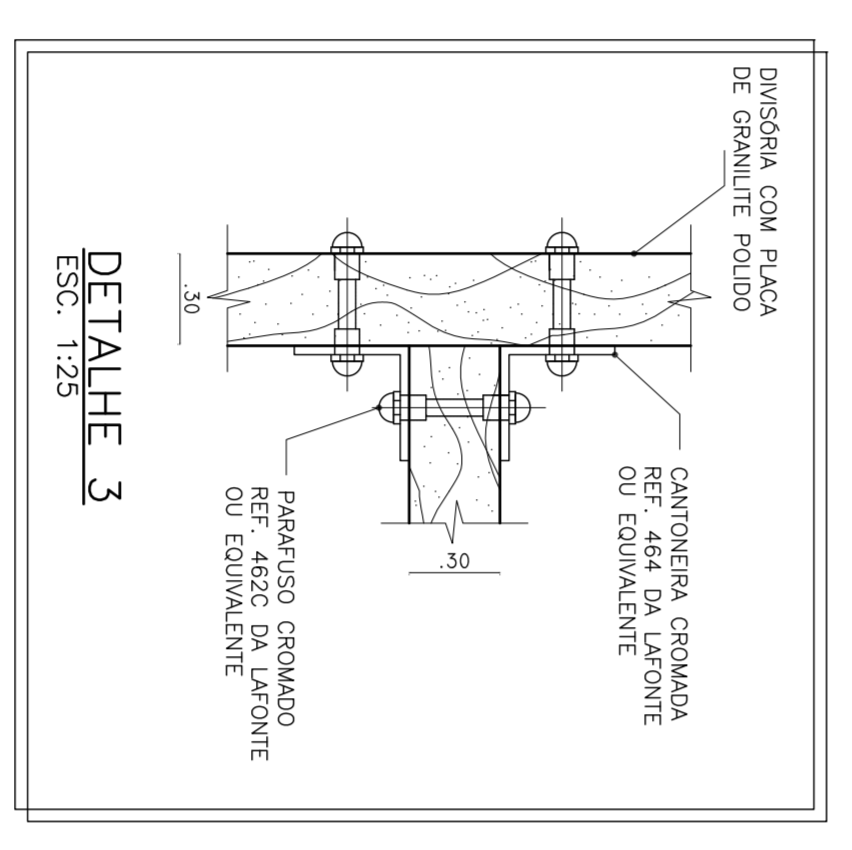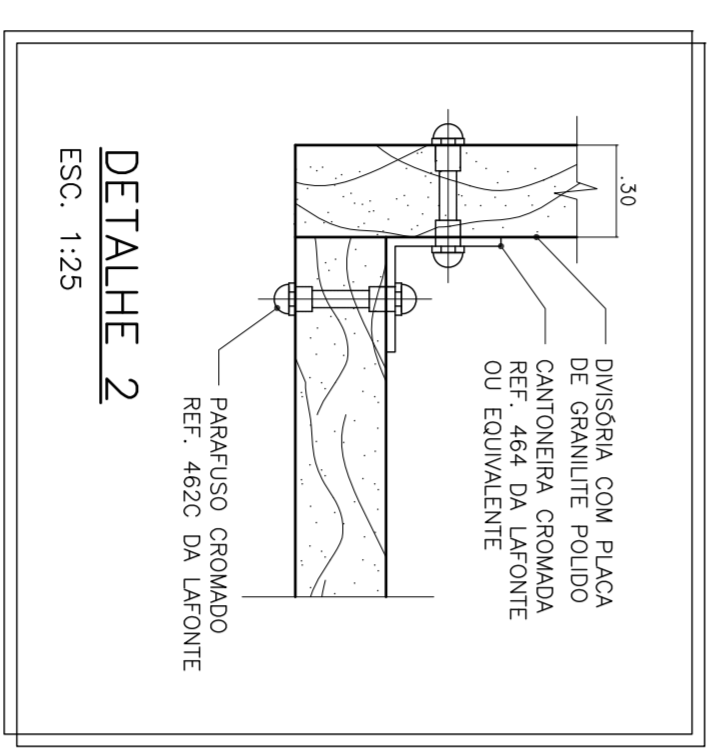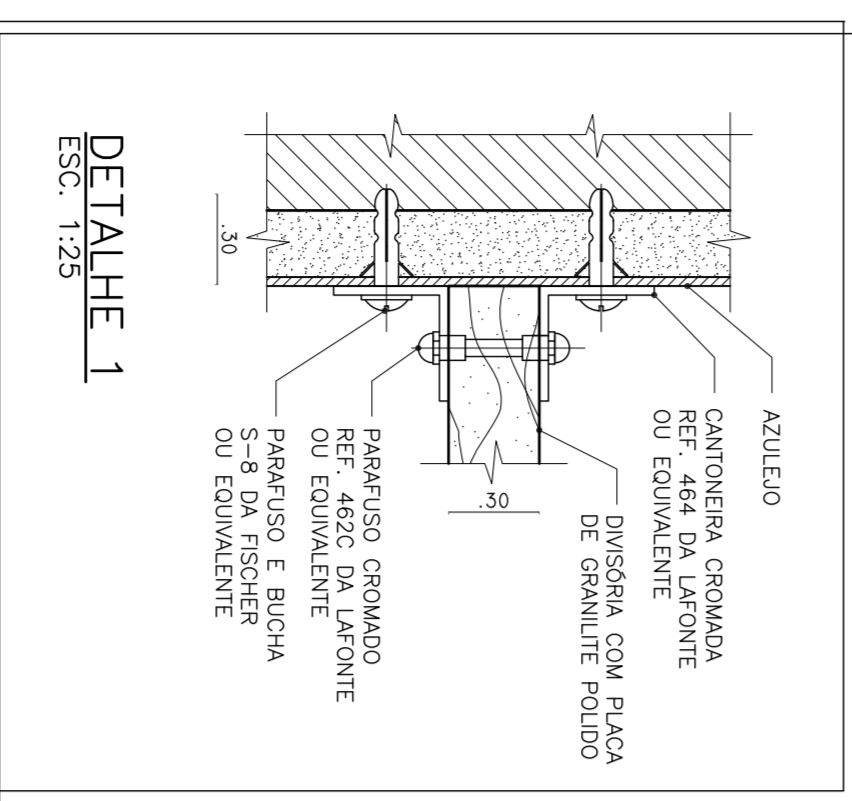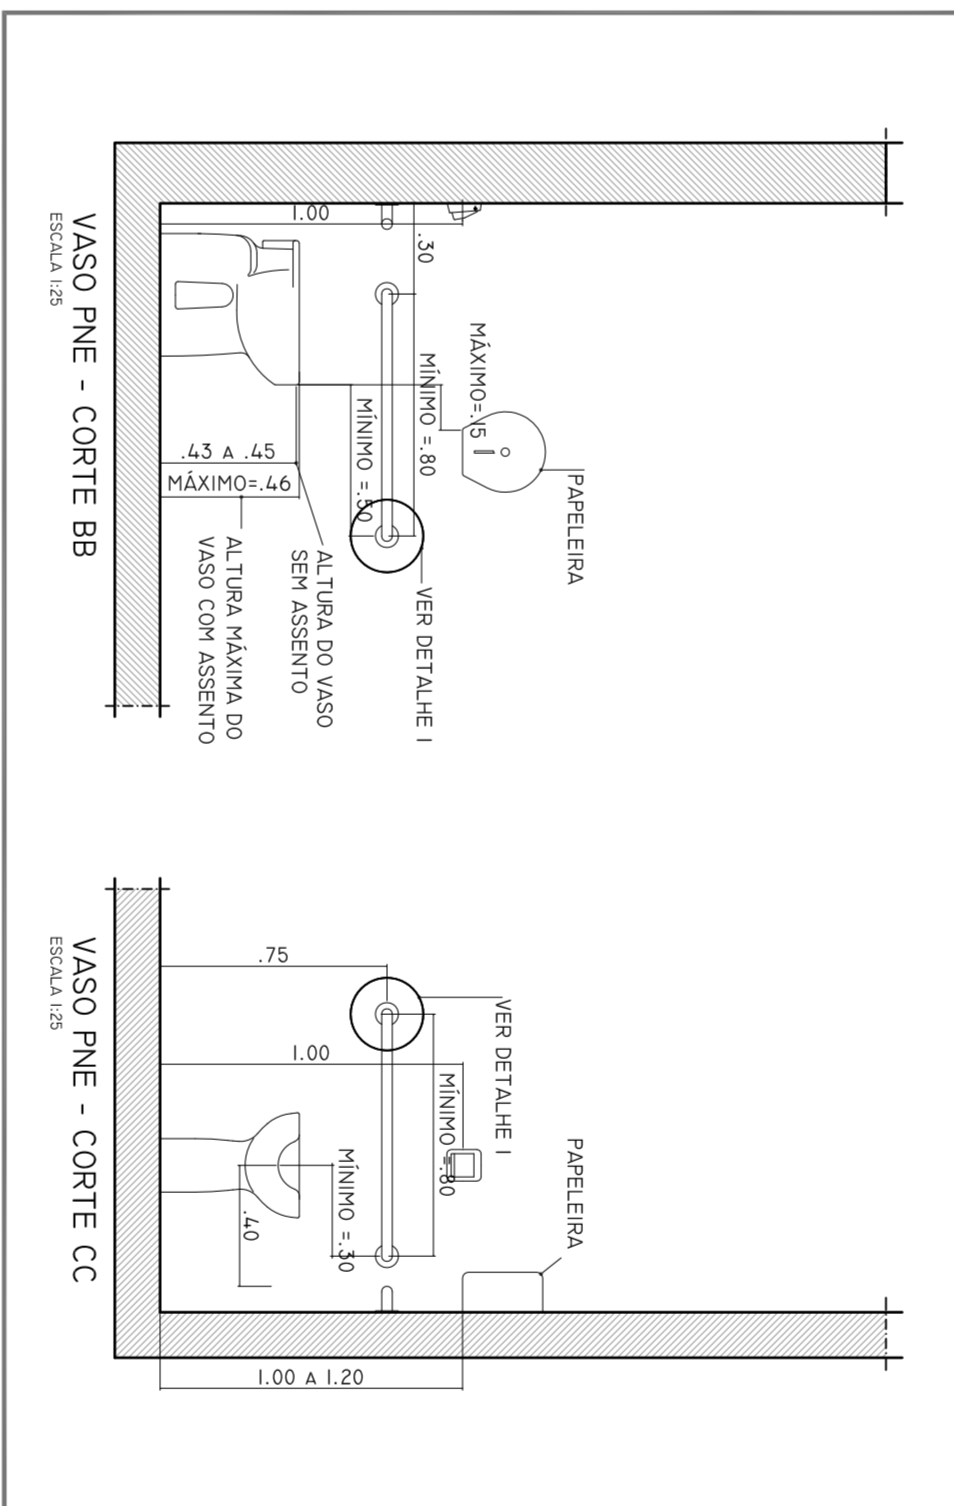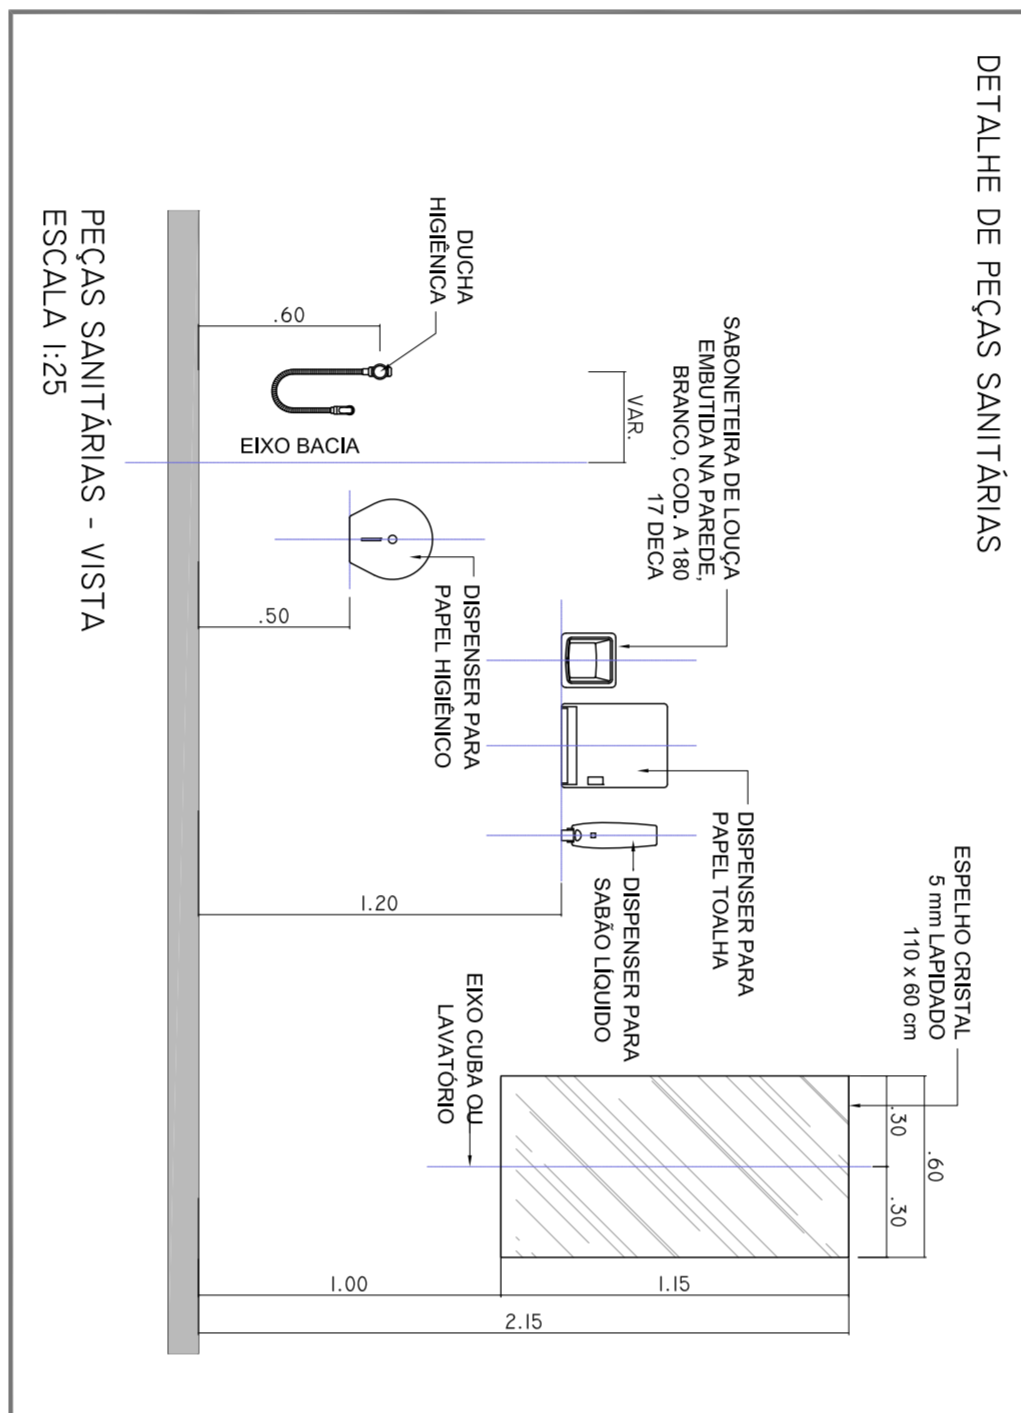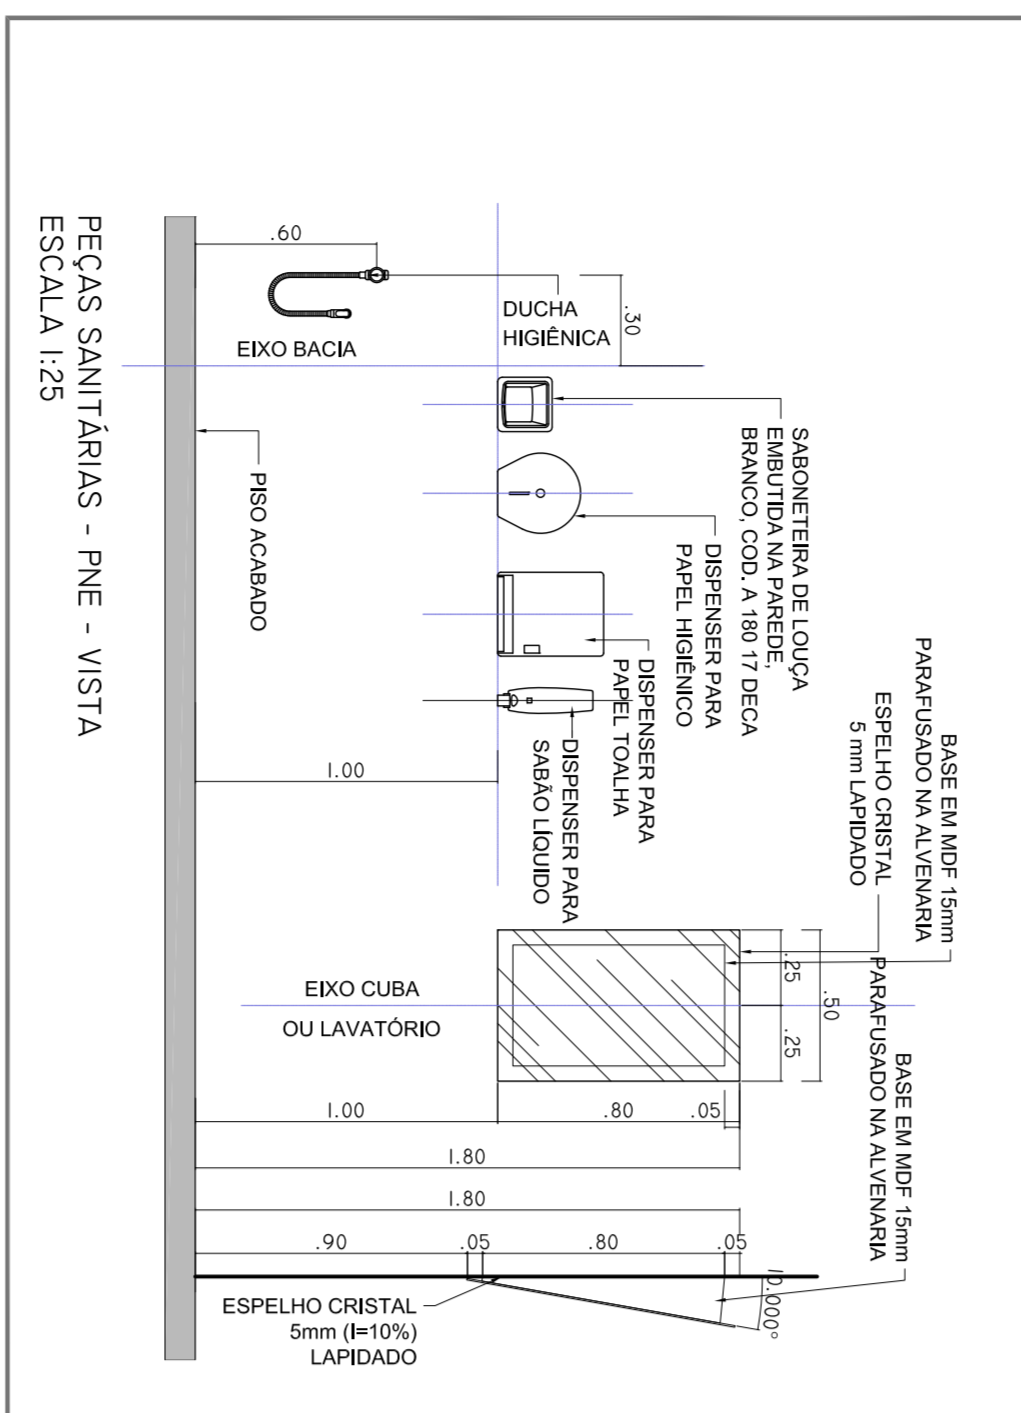

SECRETARIA DE ESTADO DA SAÚDE - SUS/SP

GRUPO TÉCNICO DE EDIFICAÇÕES

PROJETO EXECUTIVO

PROJETO DE ÁREAS ACIONADAS - 12

PRI-812

13/08/2015

13/08/2015

13/08/2015

vaideci ferreira
arquiteta responsável

NOTAS







