


VISTA INTERNA - PISO ACABADO





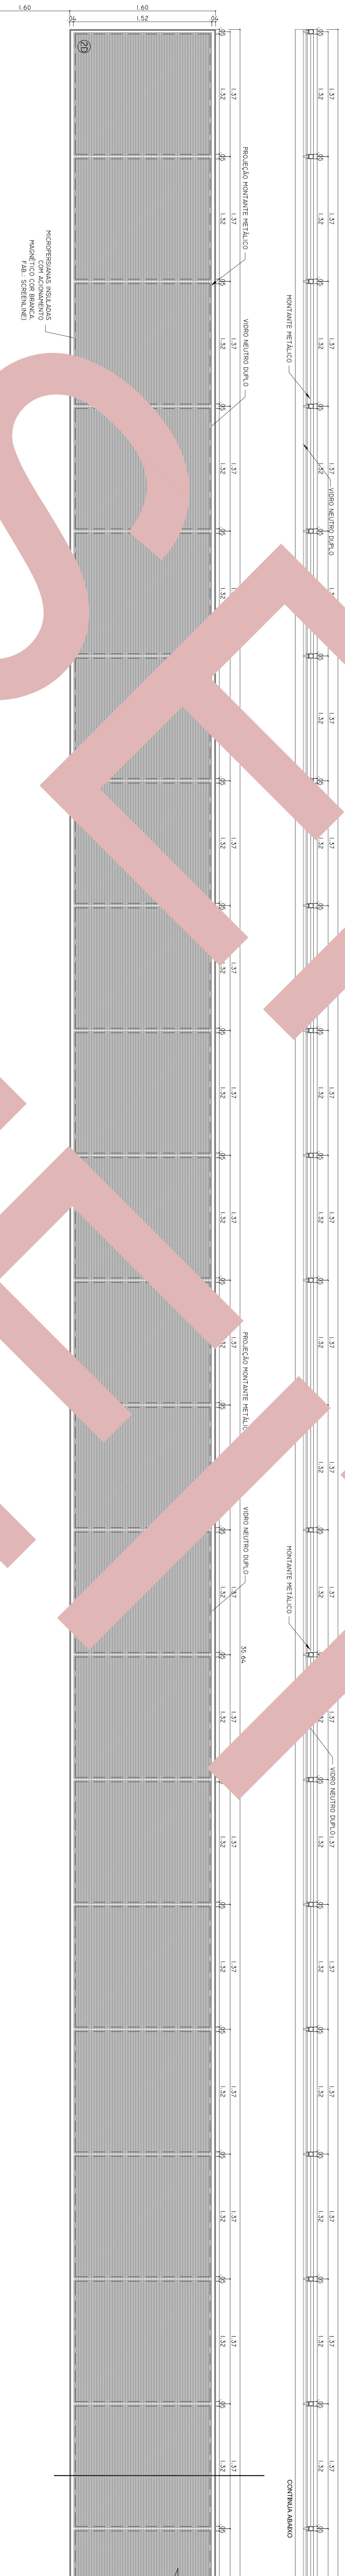

VISTA INTERNA - PISO ACABADO


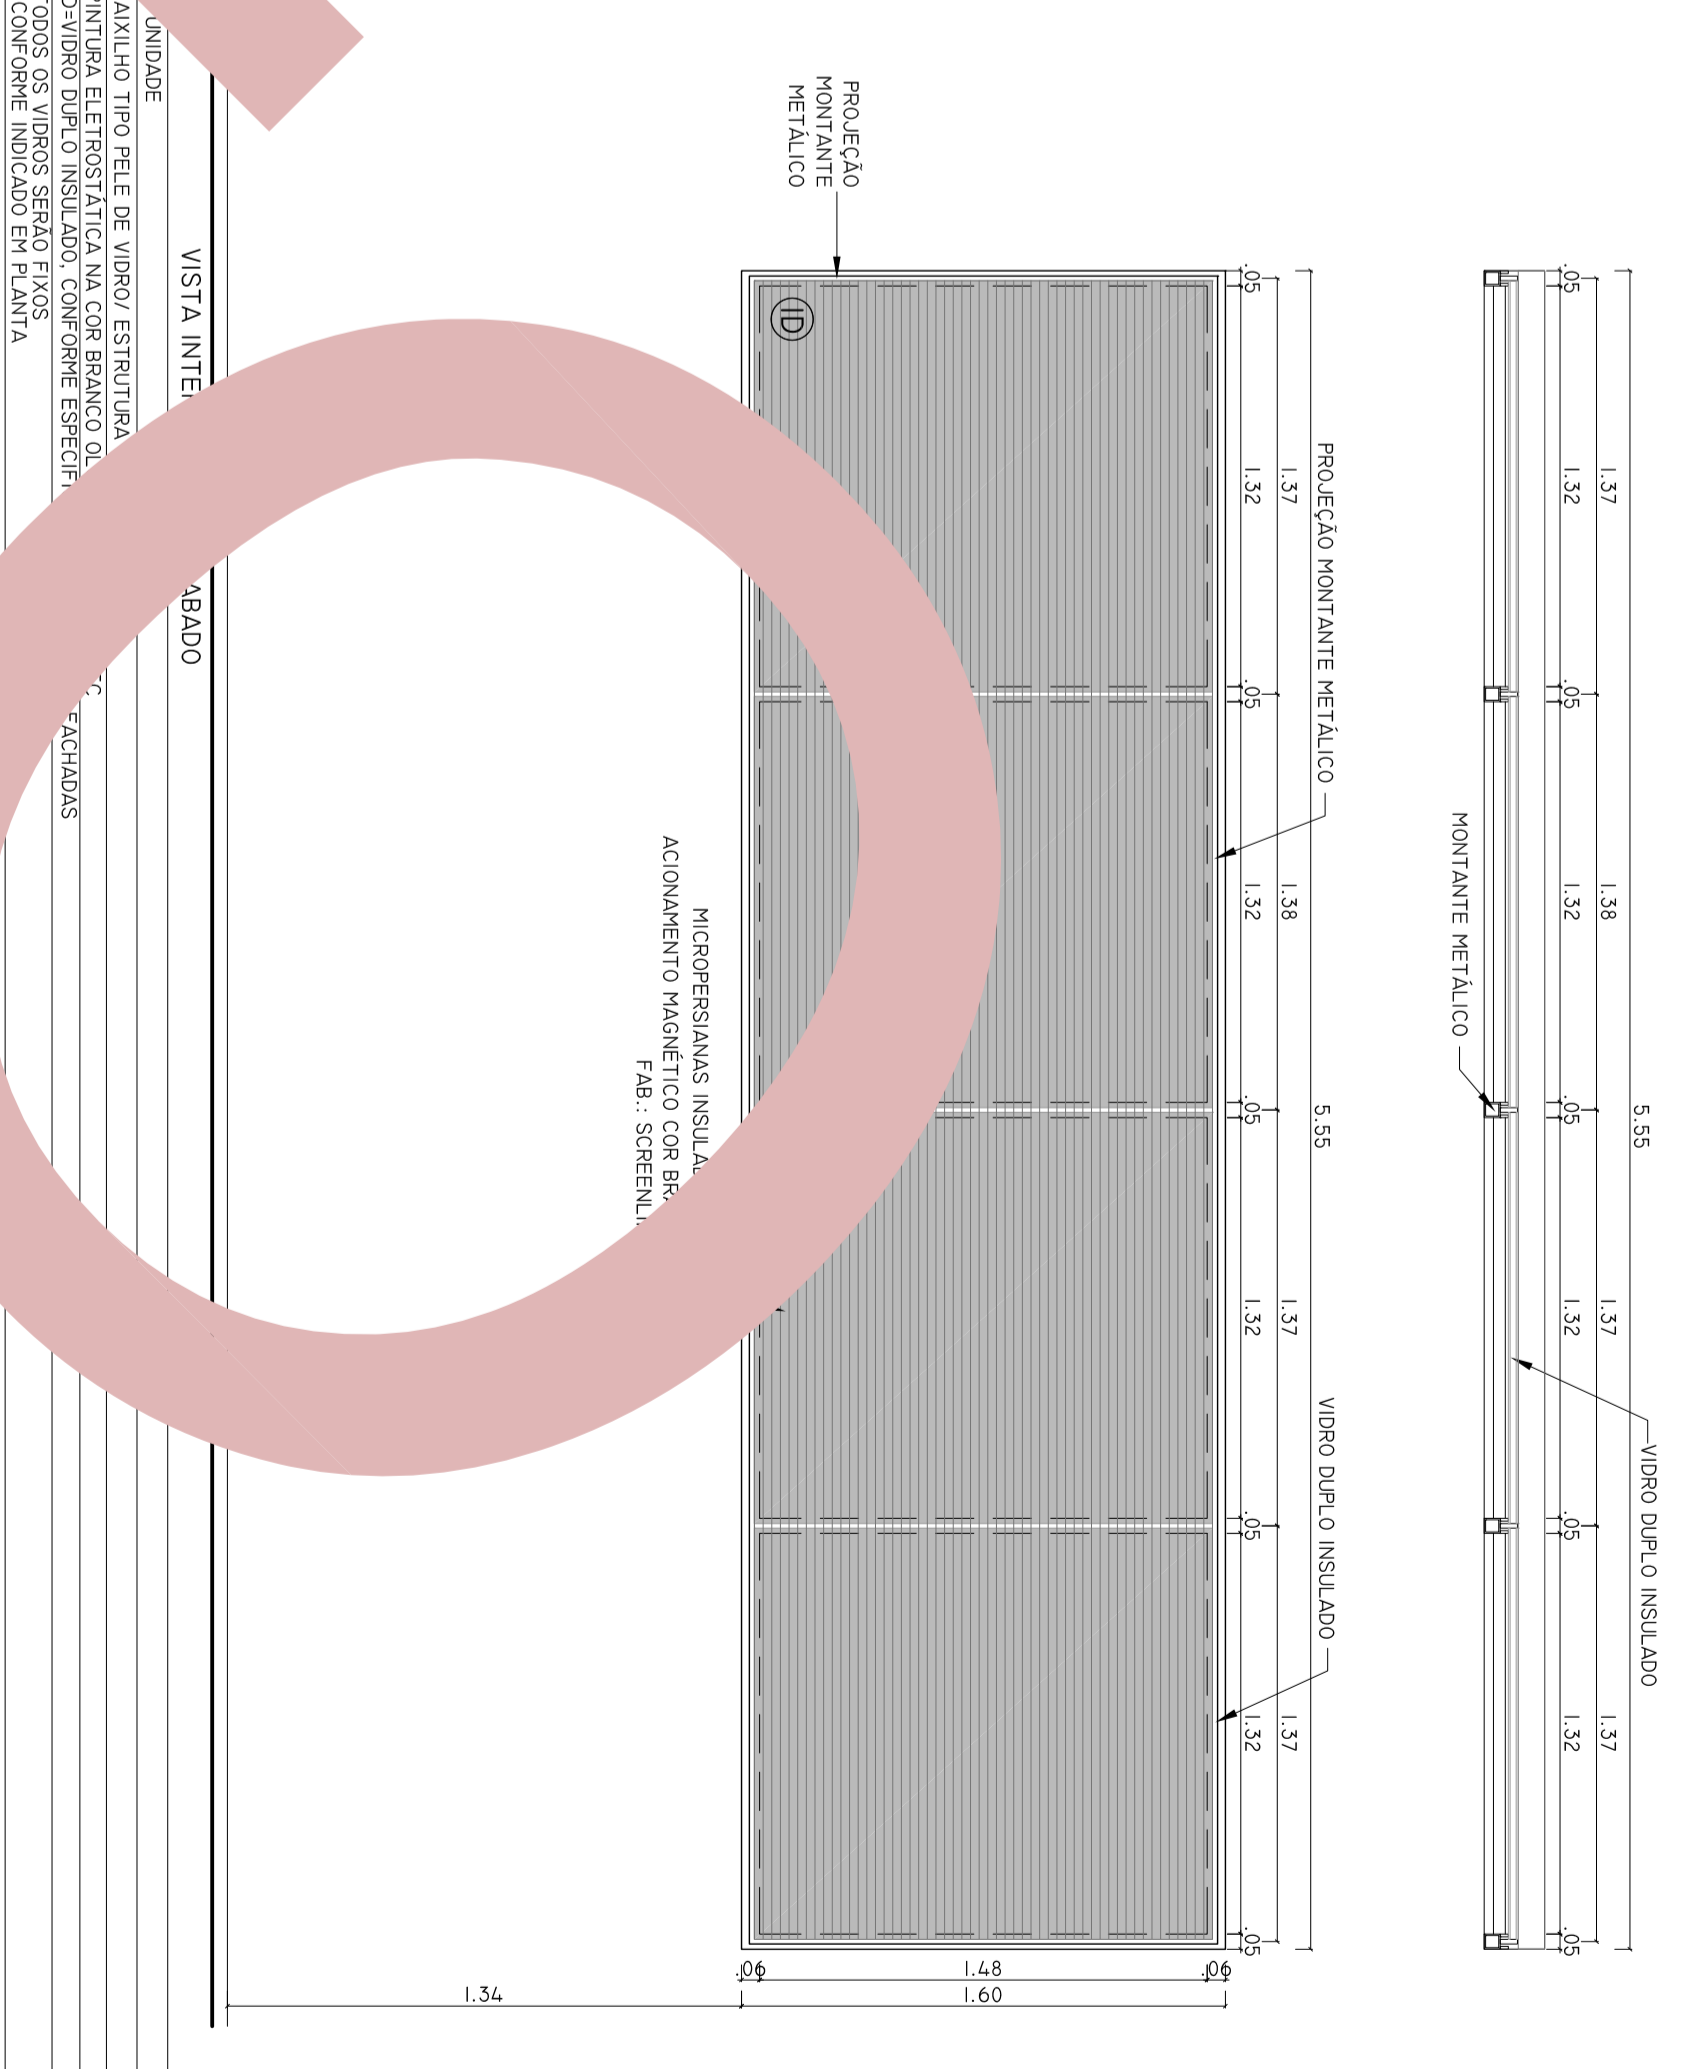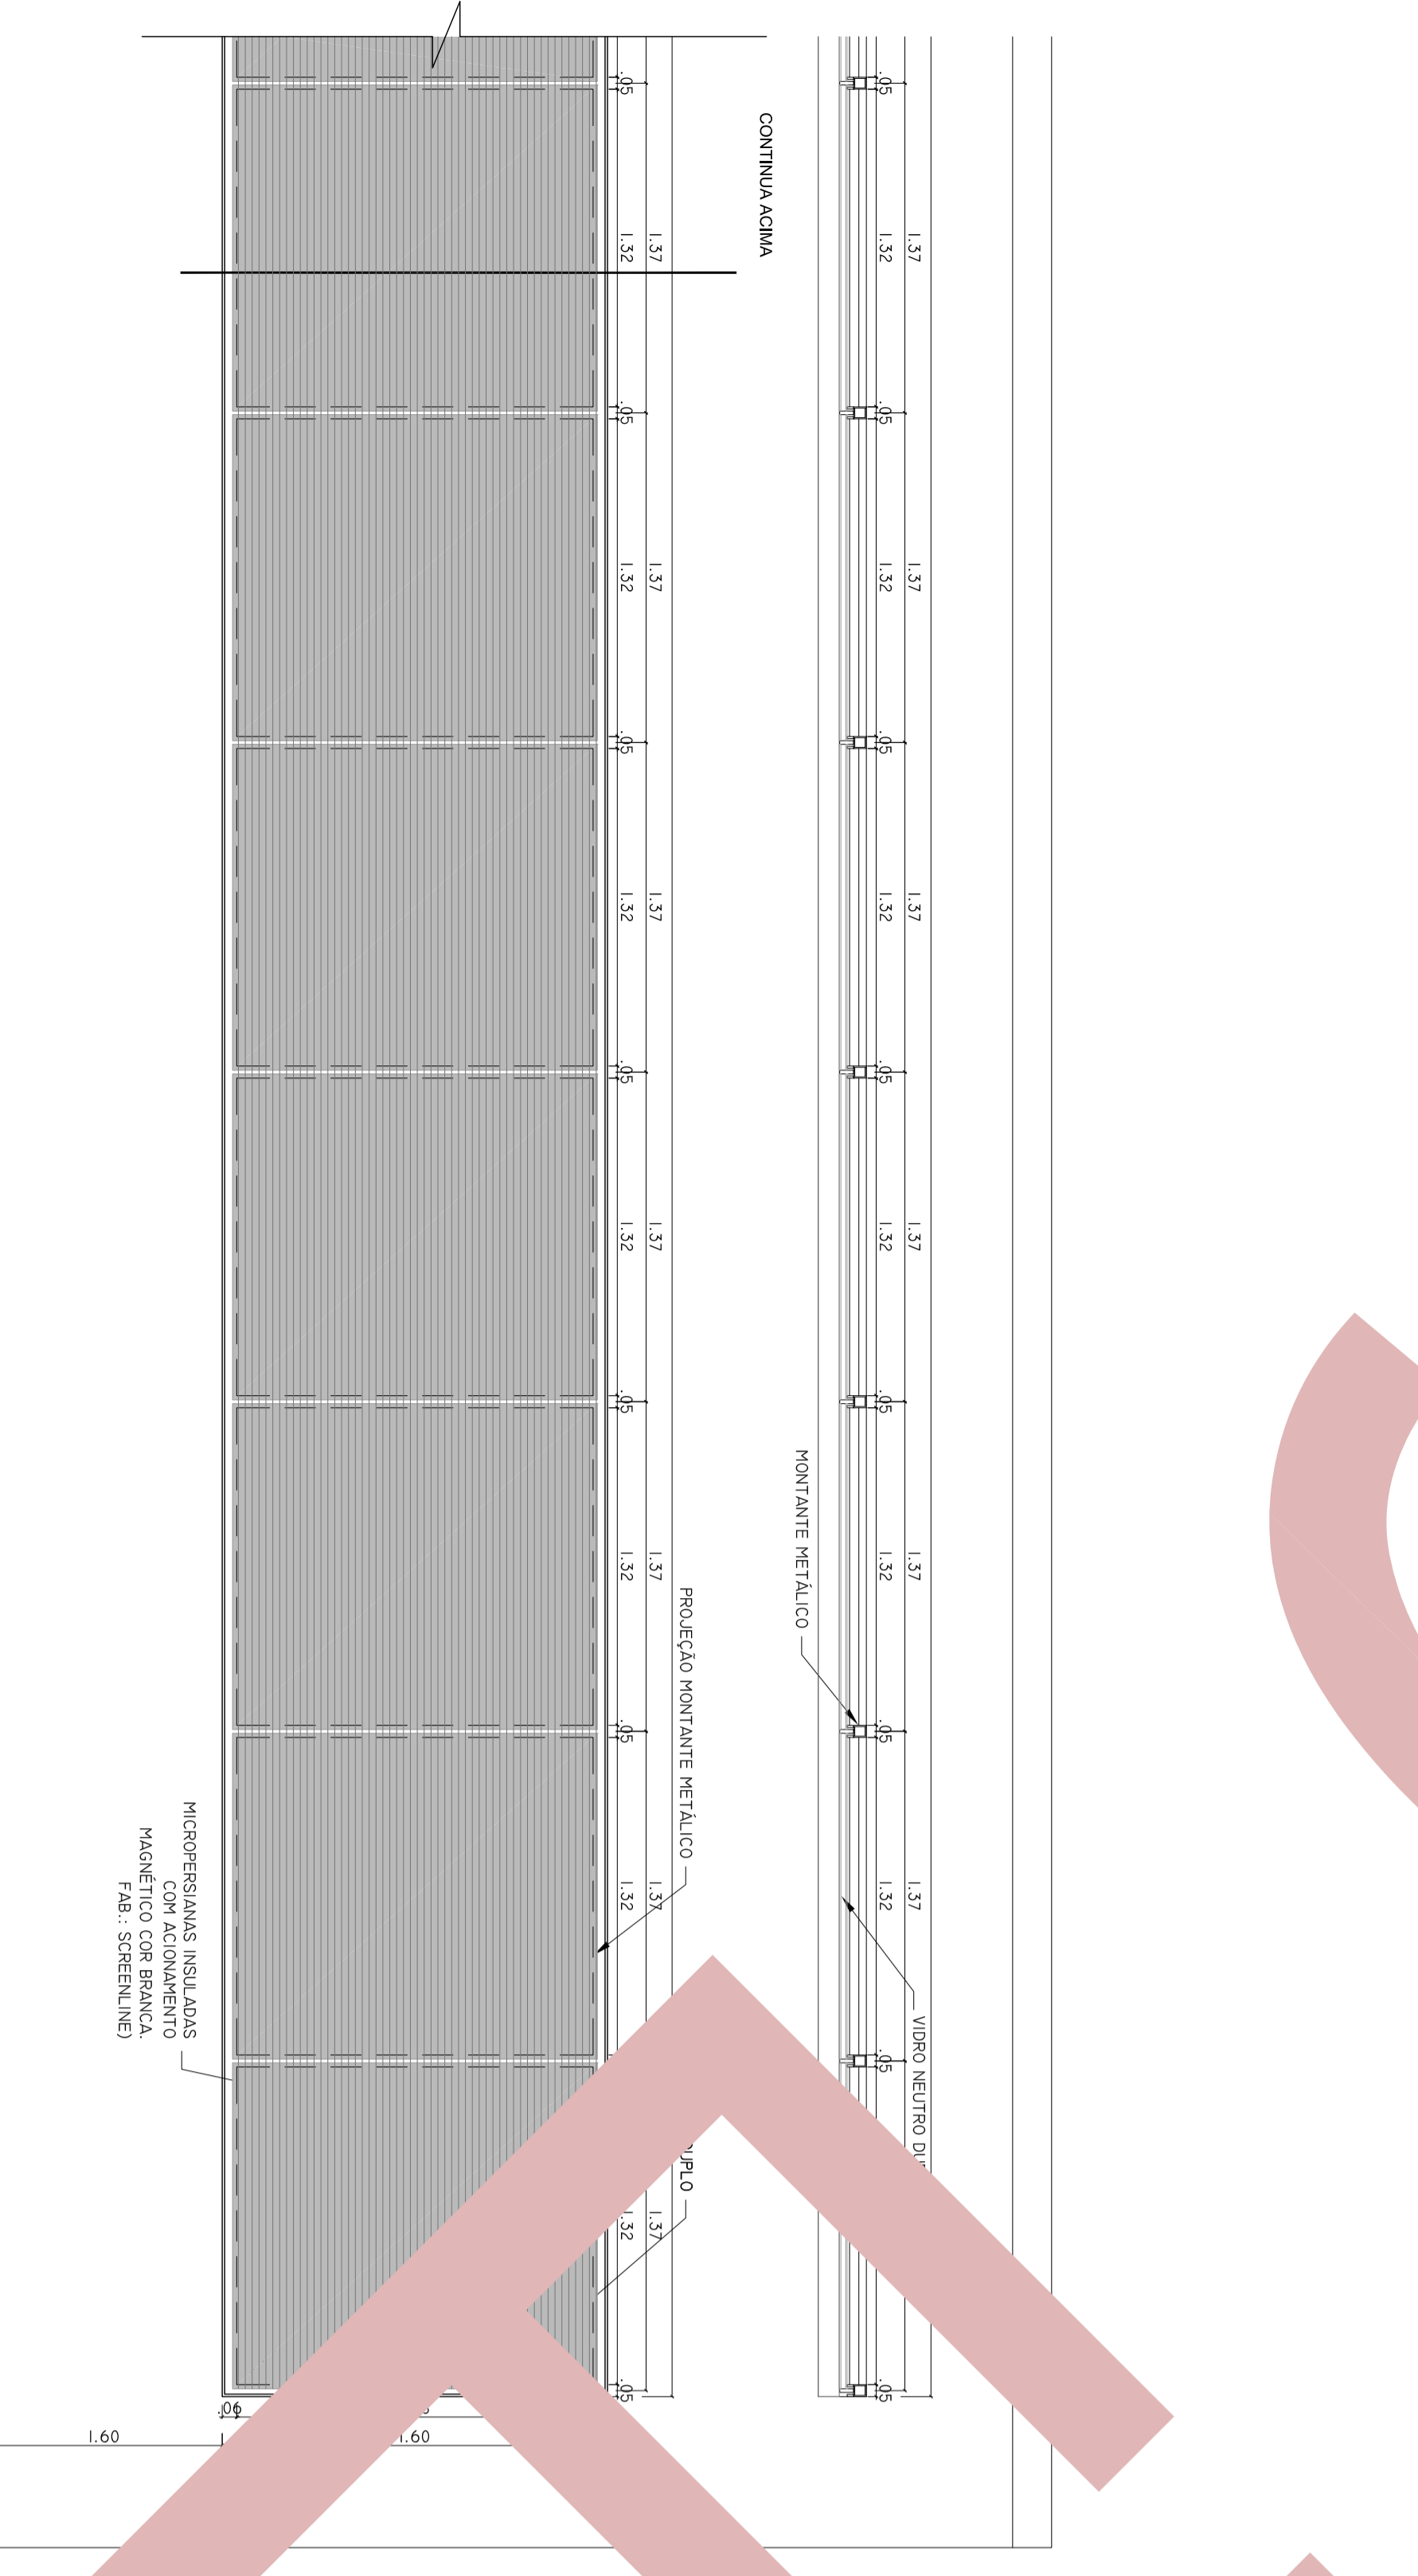

VISTA INTERNA - PISO ACABADO




SECRETARIA DE ESTADO DA SAÚDE - SUS/SP

GRUPO TÉCNICO DE EDIFICAÇÕES

INSTITUTO DE INFECTOLOGIA EMÍLIO RIibas

PROJETO EXECUTIVO

HOS-712

valdeci ferreira

ARQUITETOS ASSOCIADOS

NOTAS

1. CONFERIR MEDIDAS NO LOCAL.
2. MEDIDAS EM METROS, EXCETO ONDE INDICADO.
3. CONFERIR ANOTAÇÕES E/OU EXCEÇÕES.

