


PLANTA 7º PAVIMENTO

ESCALA 1:200

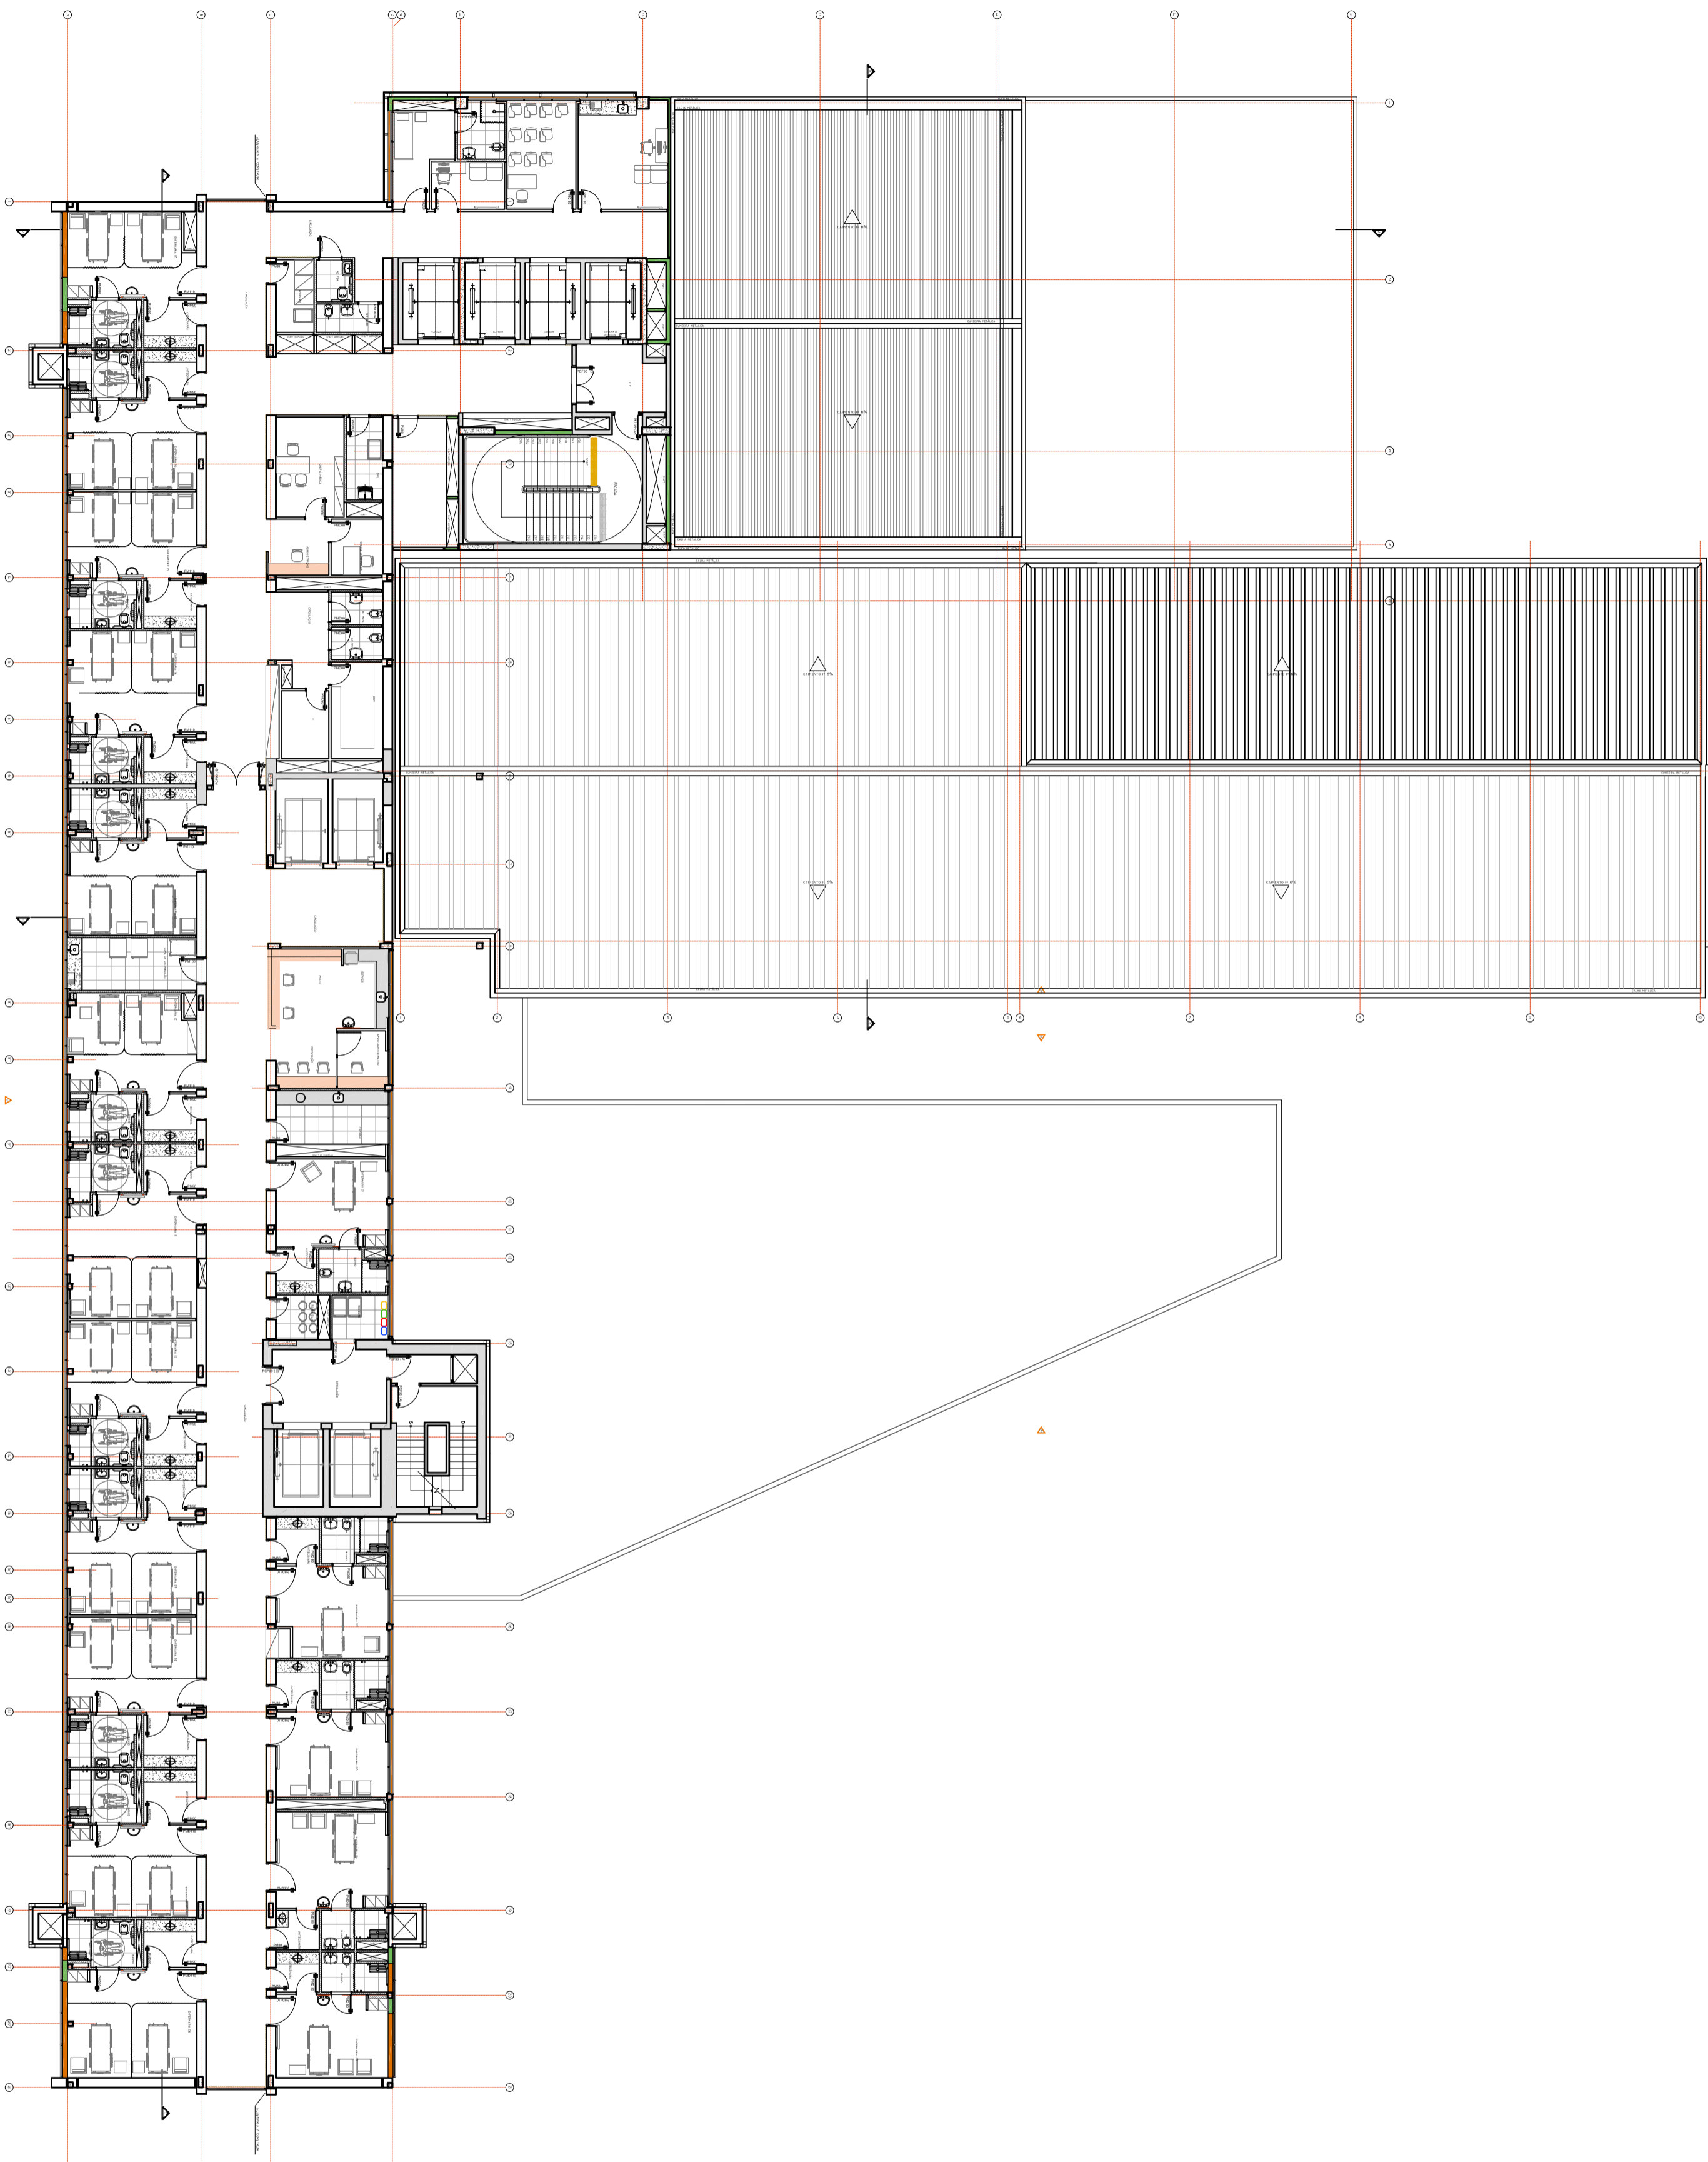

- NOTAS**
1. CONTERER MEDIDAS NA LOCAL
 2. MEDIDAS EM METRO, EXCETO ONDE INDICADO
 3. ...
 4. ...
 5. ...
 6. ...
 7. ...
 8. ...
 9. ...
 10. ...

SECRETARIA DE ESTADO DA SAÚDE - SUS/SP
 INSTITUTO DE NEFROLOGIA EMILIO BRAS
 GRUPO TÉCNICO DE EDIFICAÇÕES
 PROJETO EXECUTIVO
 GER-011
 13/03/2015

ENGEFORM CONSTRUSE
 valdeci ferreira & arquitetos associados
 Rua: ...
 São Paulo, SP

01	ESCALA GERAL	16.03.2015
02	RESERVATÓRIOS	20.03.2015

