



ELEVACÃO 01  
ESCALA 1/50

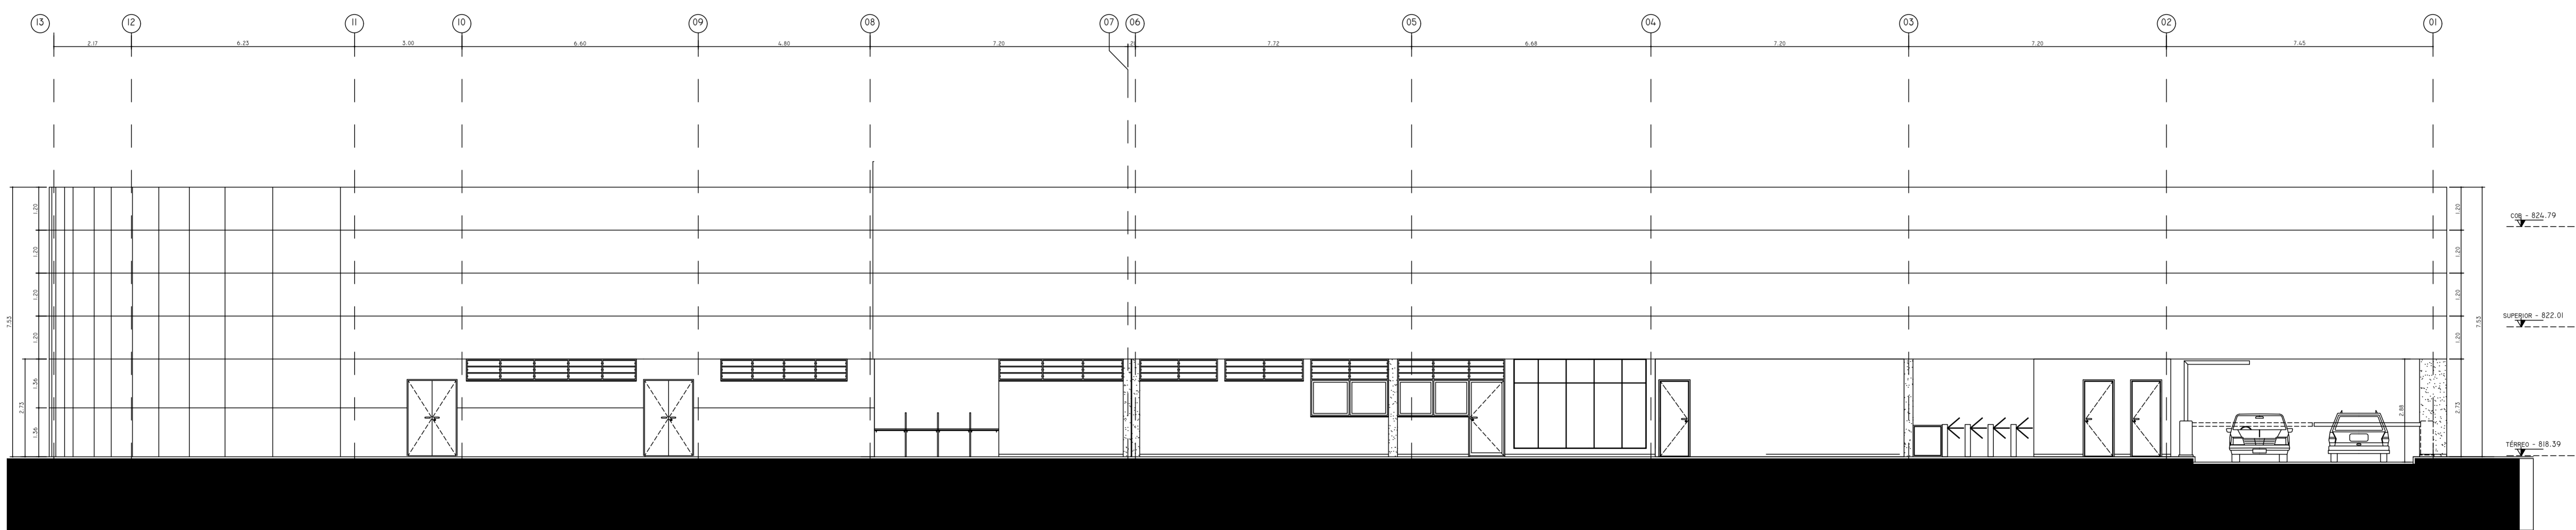

ELEVACÃO 02  
ESCALA 1/50

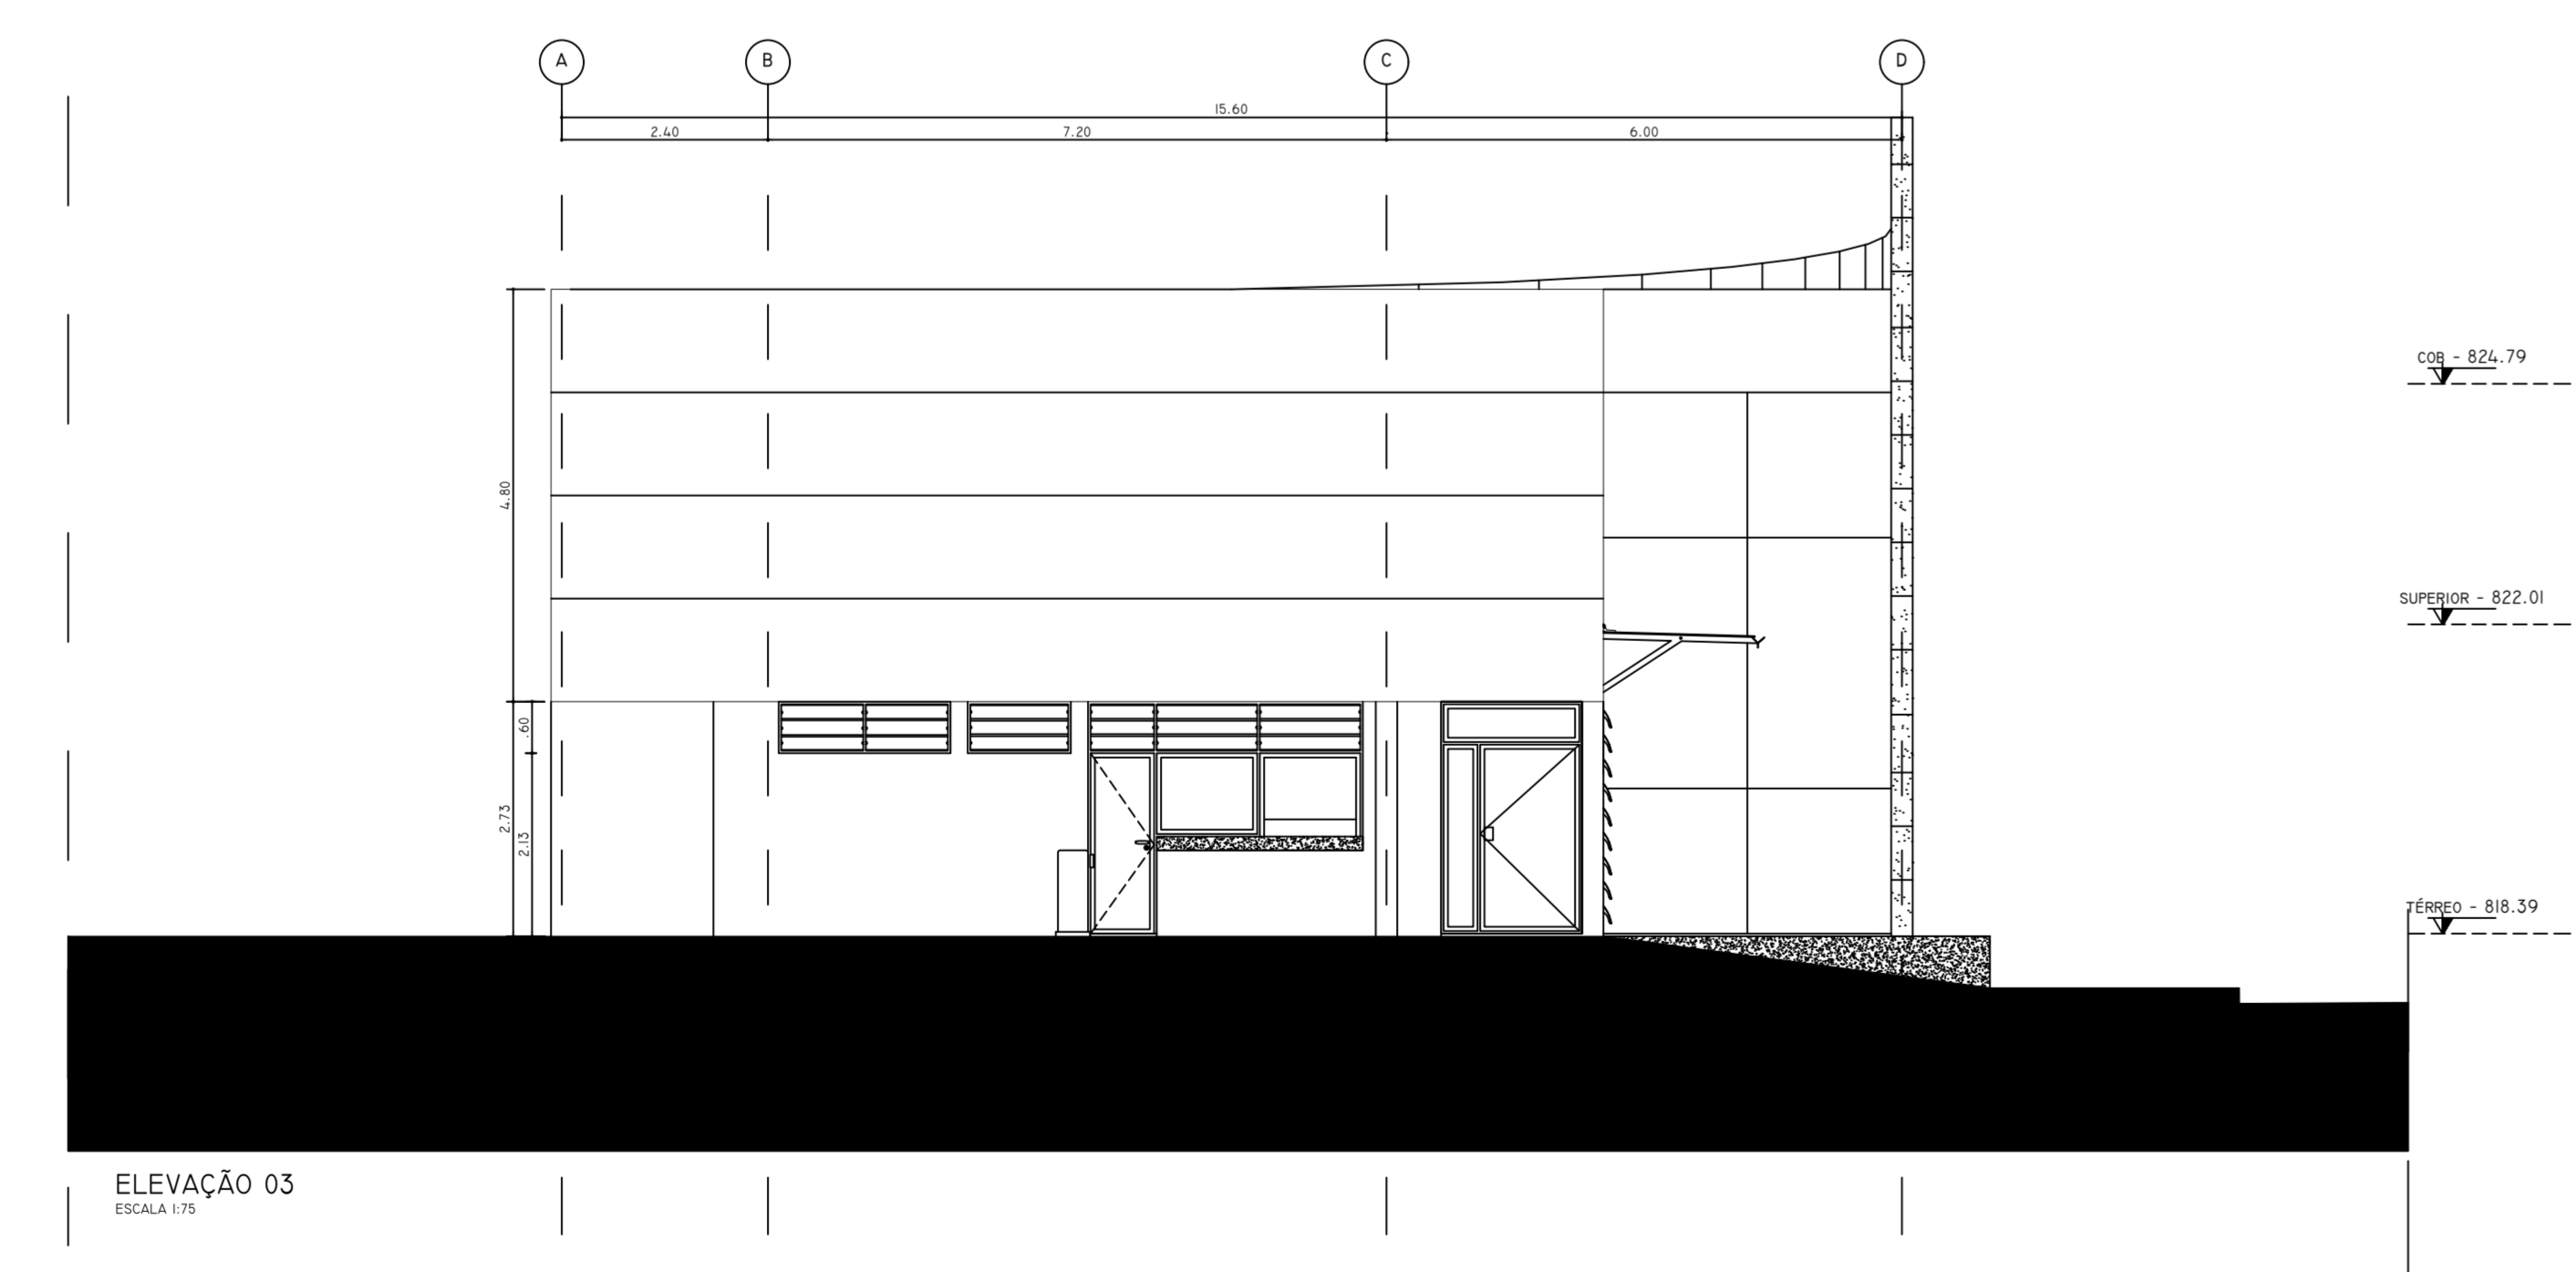

ELEVACÃO 03  
ESCALA 1/50

REV.	DESCRIÇÃO	RESPONSÁVEL	DATA

Autor do projeto executivo: CAU / SP nº: \_\_\_\_\_ AR nº: \_\_\_\_\_

SECRETARIA DE ESTADO DA SAÚDE - SUS/SP

NOTAS  
1. CONFERRIR MEDIDAS NO LOCAL

INSTITUTO DE INFECTOLOGIA EMÍLIO RIBAS  
GRUPO TÉCNICO DE EDIFICAÇÕES  
DR. DOUTOR ARNALDO J. S. S. S.  
ELEVACÃO - PORTARIA PRINCIPAL  
PROJETO BÁSICO

Av. Dr. Edson de Castro Aguiar, nº 188, 3º andar  
São Paulo-SP - Cep 04420-000  
Tel. (11) 3066 8420 Fax (11) 3066 8422

TURÍD KITAMURA  
RGO CAMILO CHENODITE

ESCALA: 1:100