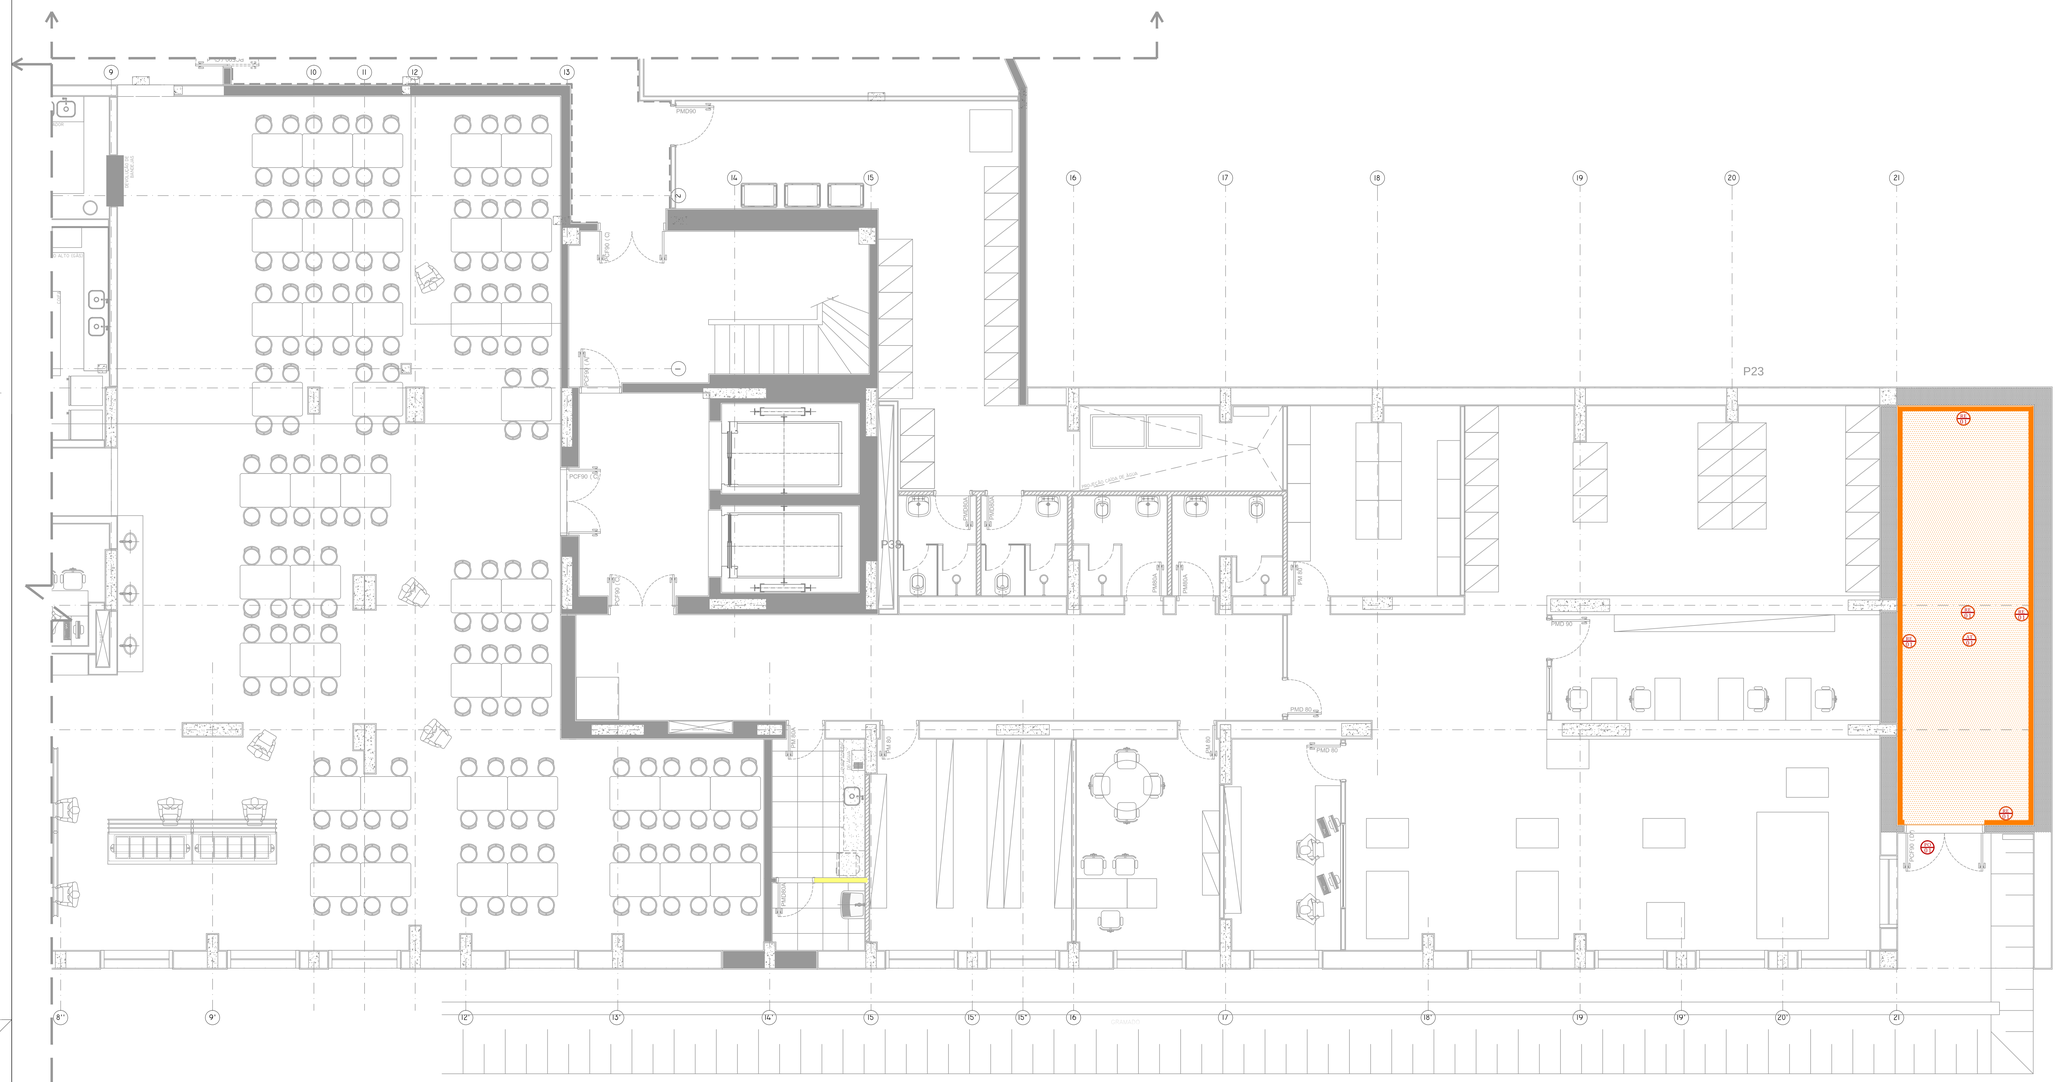
P23
P36
PMD50
PMD80
PCFP01
PCFP02
PORTA DE ACESSO
PORTA DE ACESSO
PORTA DE ACESSO