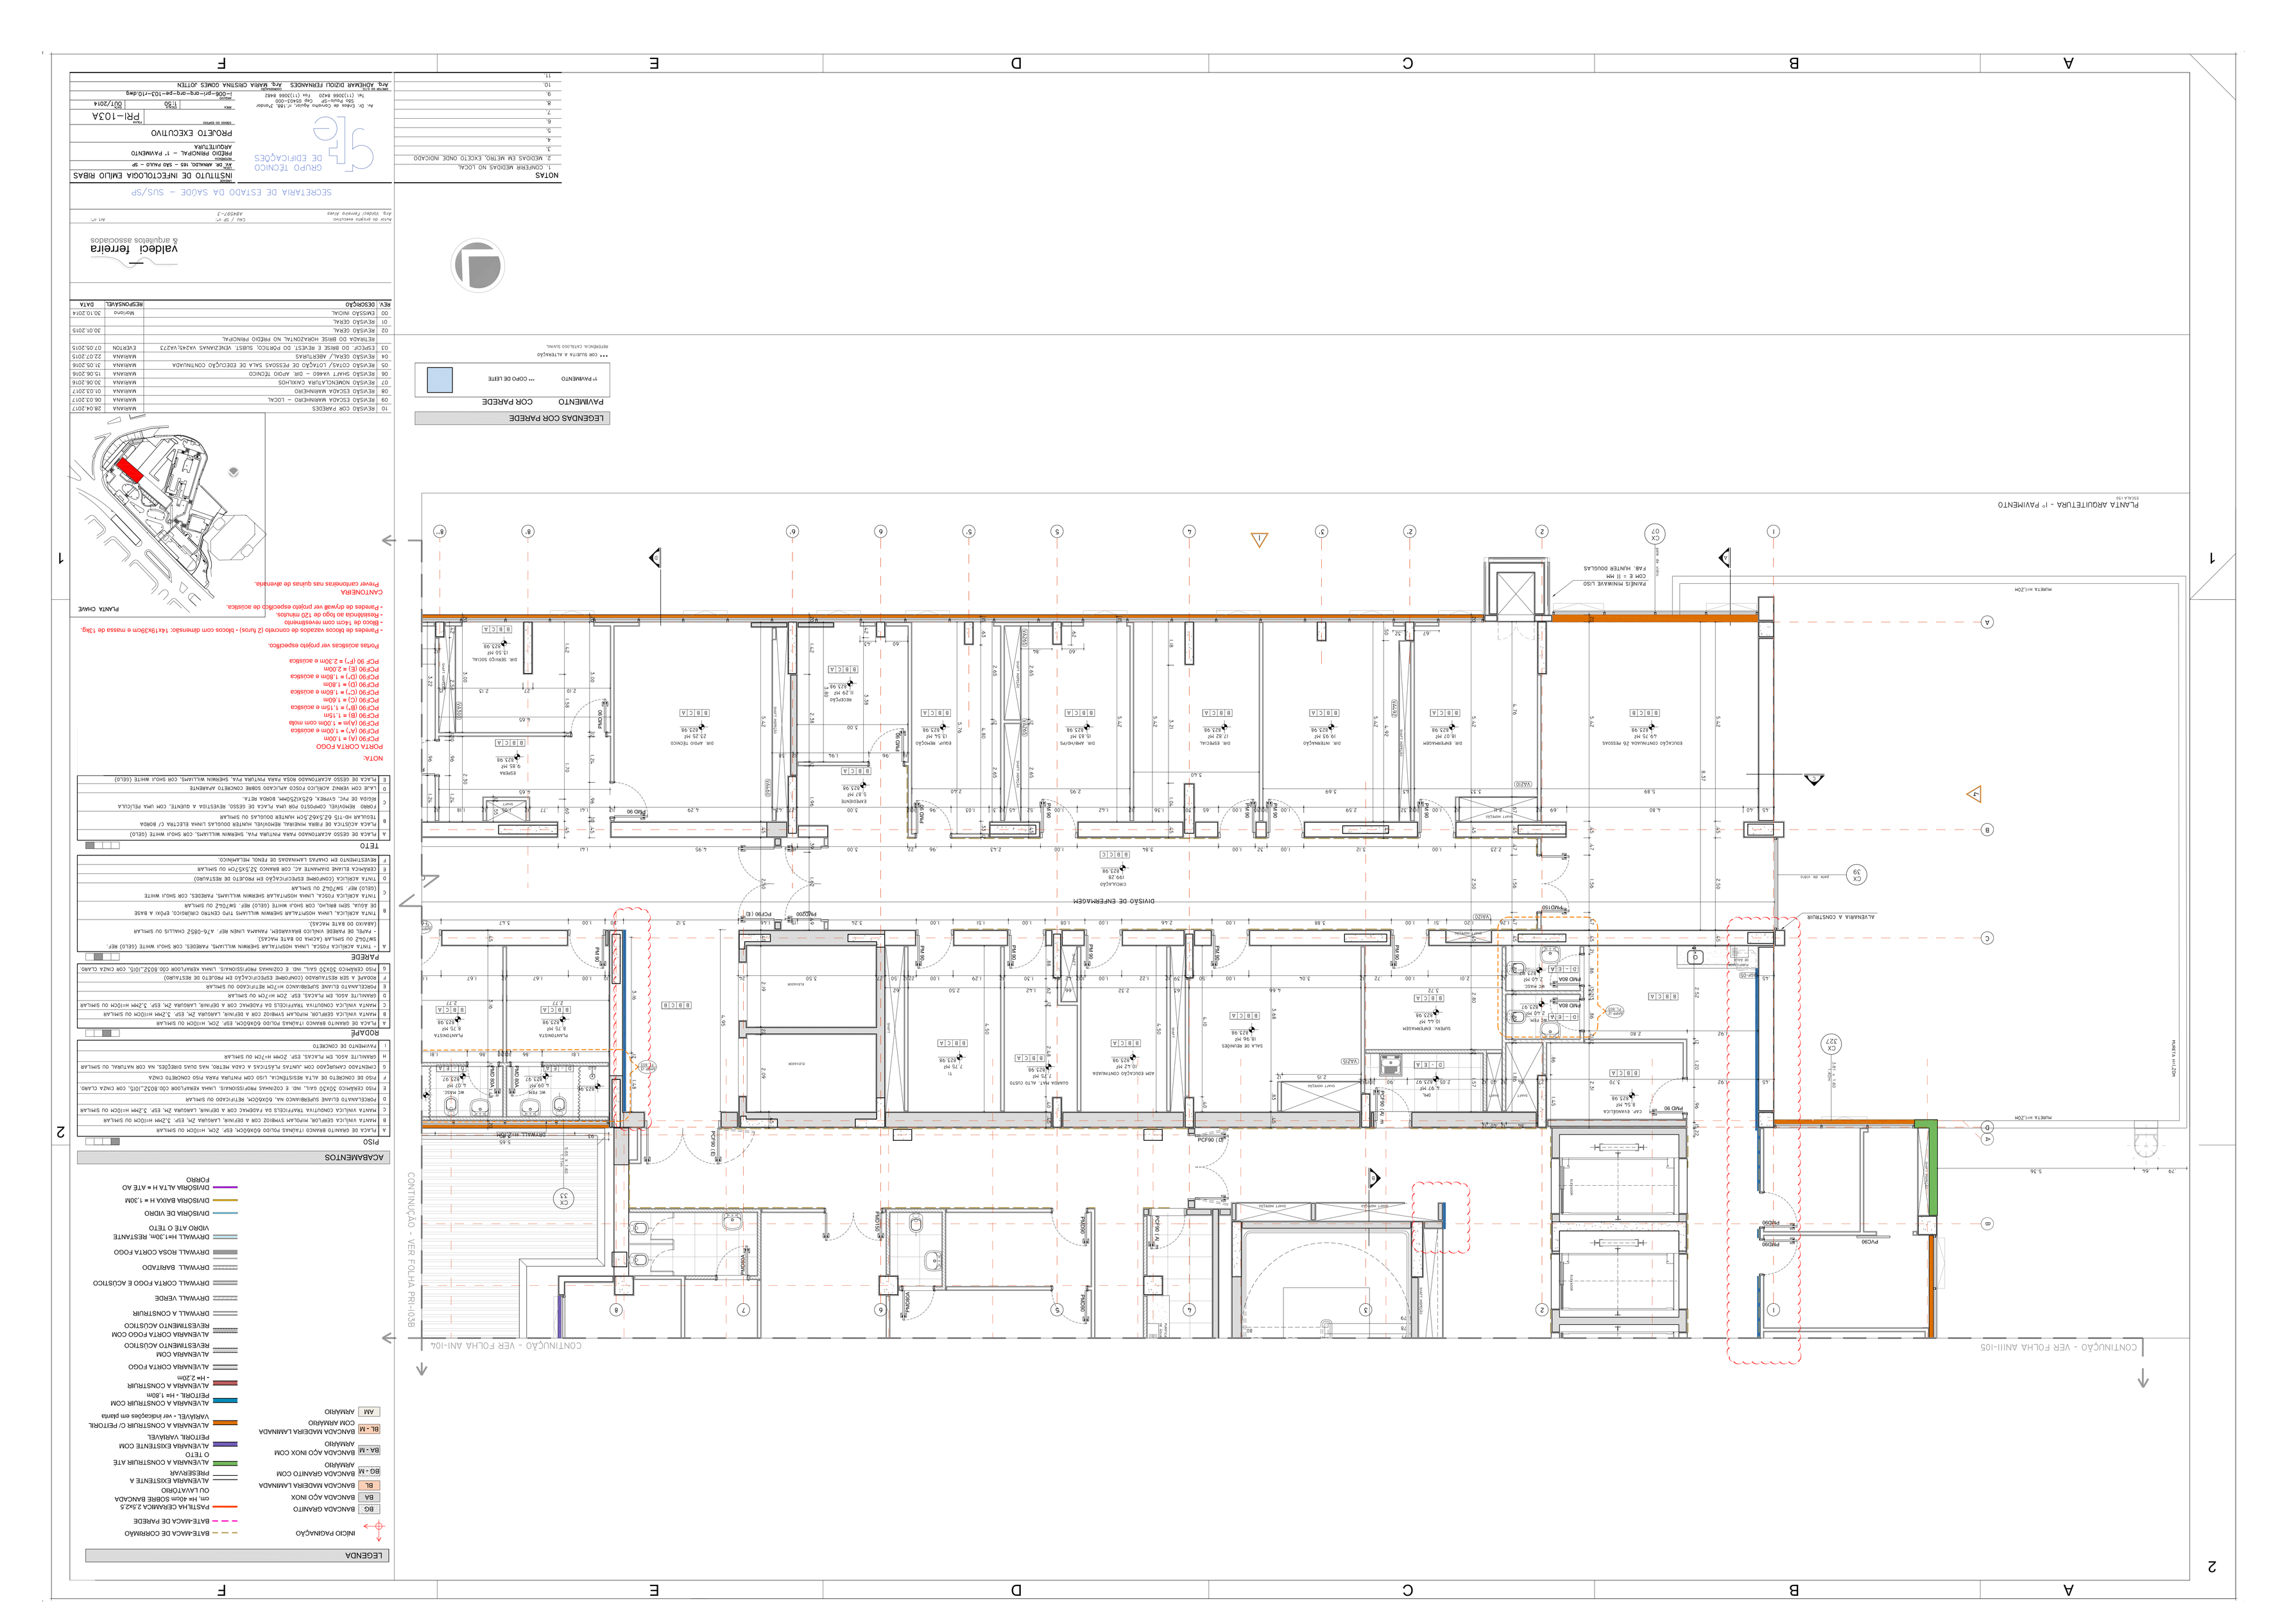
PLANTA ARQUITETURA - 1º PAVIMENTO
ESCALA 1:50
LEGENDAS COR PAREDE
PAVIMENTO
COR PAREDE
1º PAVIMENTO
... COPO DE LEITE
*** COR SUGERIDA A ALTERAÇÃO
REFERÊNCIA CATÁLOGO SUVINIL
NOTAS
1. CONFERIR MEDIDAS NO LOCAL
2. MEDIDAS EM METRO, EXCETO ONDE INDICADO
PLANTA CHAVE
