



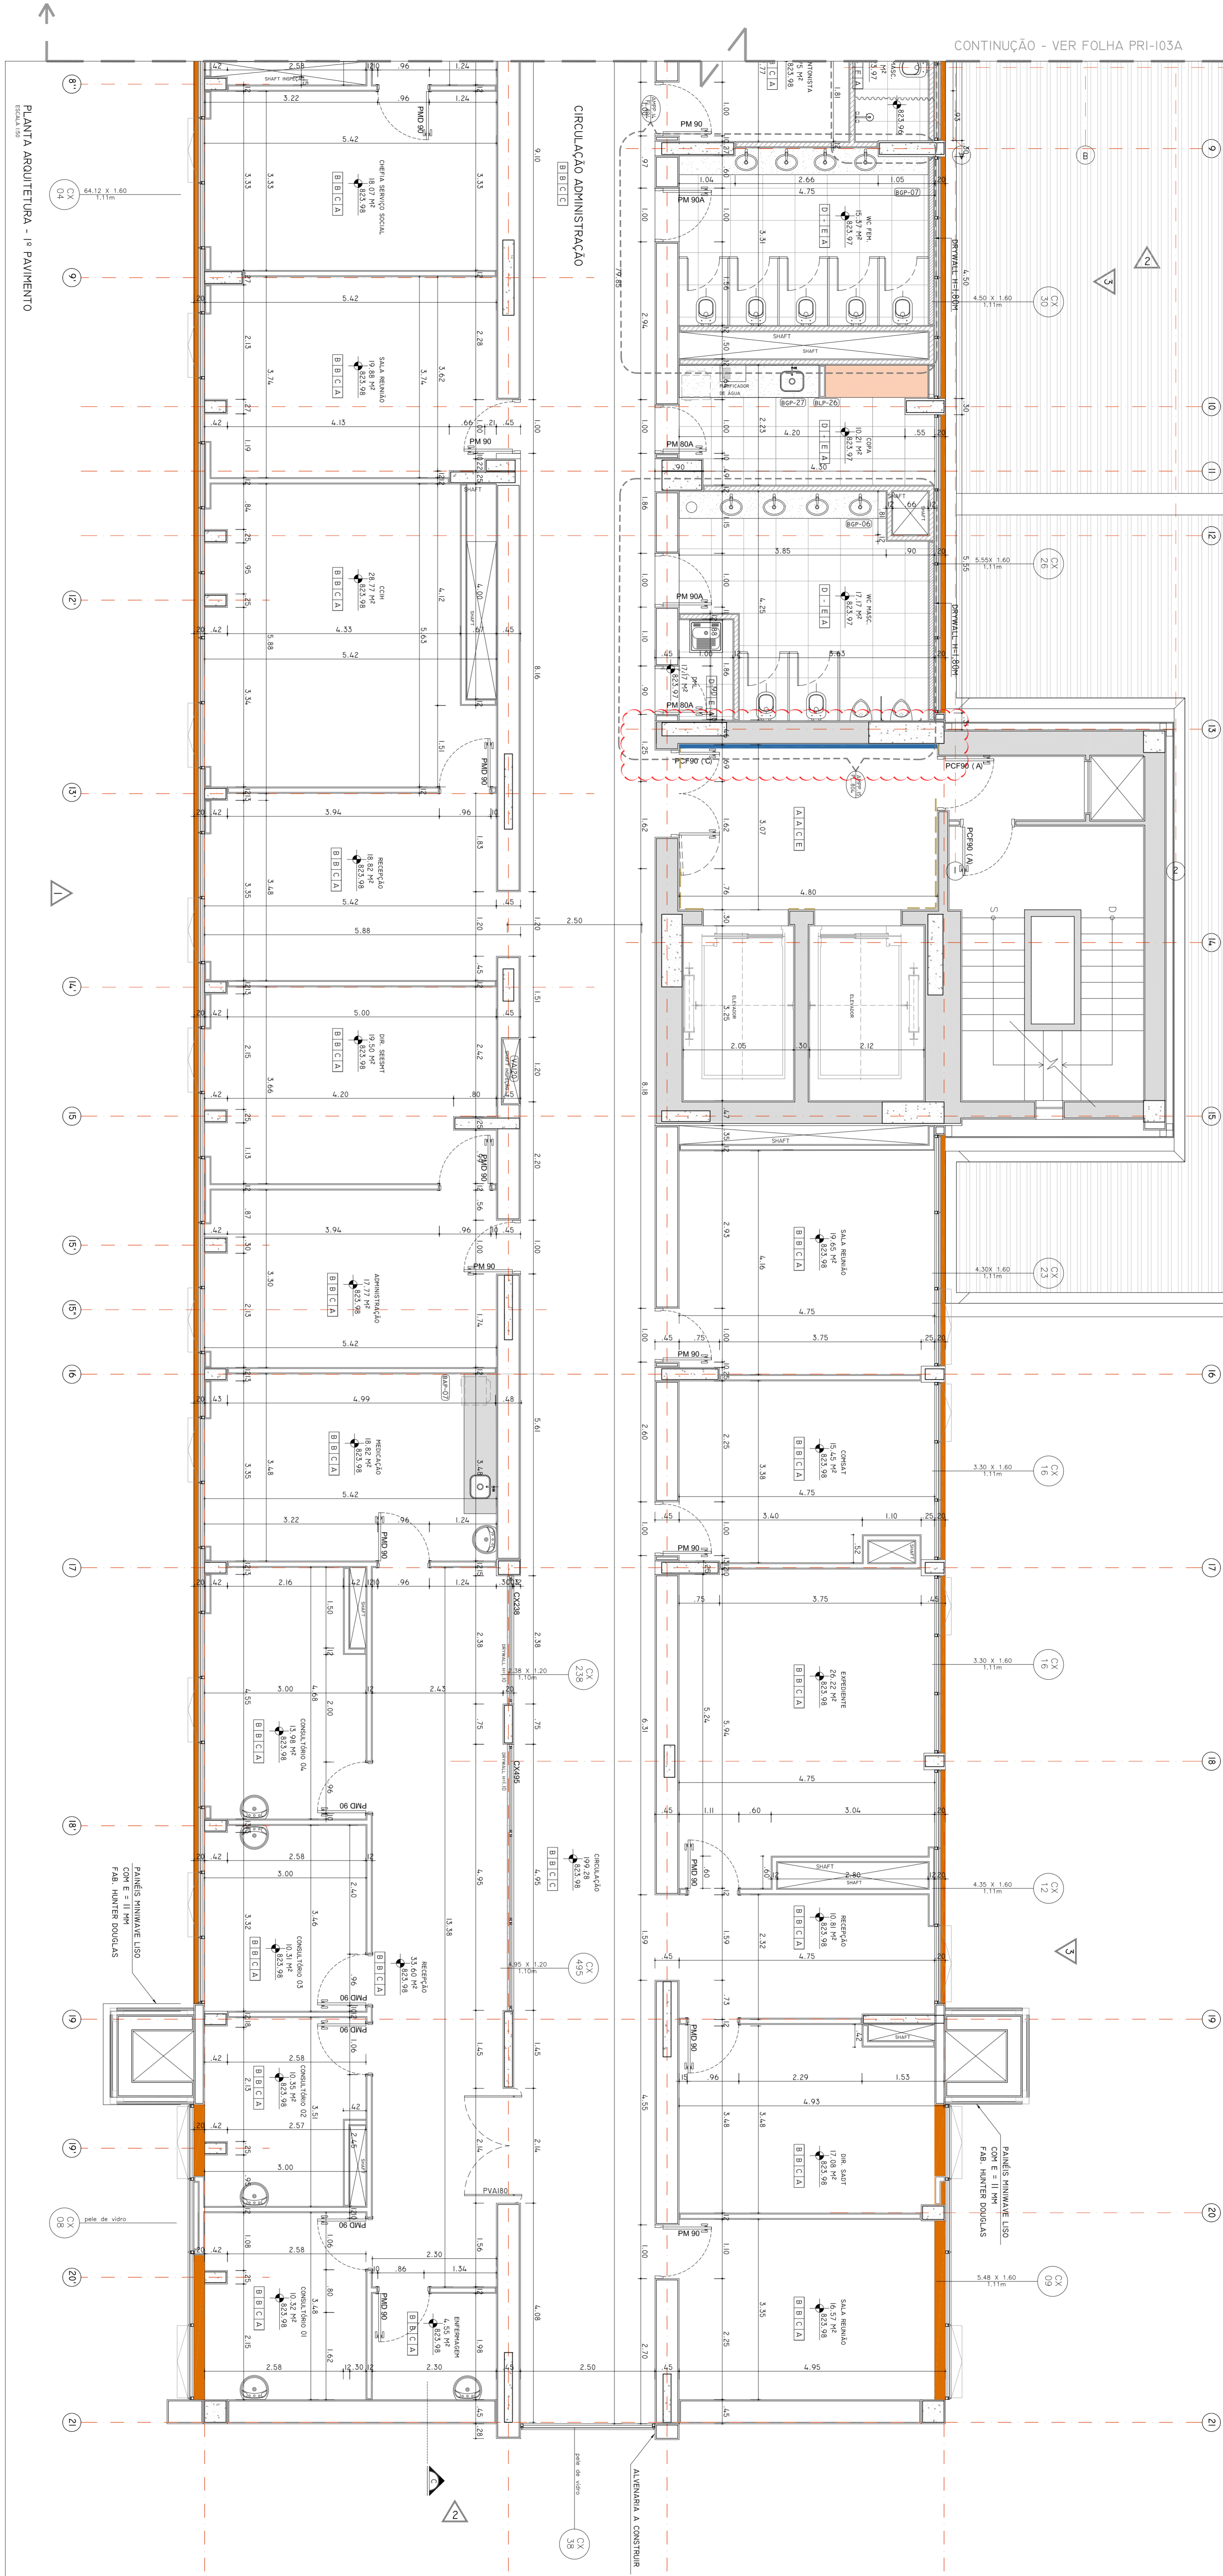


PLANTA ARQUITETURA - 1º PAVIMENTO


**LEGENDAS COM PAREDE**

PAVIMENTO	COR PAREDE
1º PAVIMENTO	--- COR DE LITE

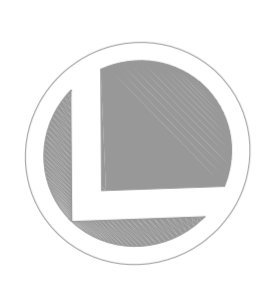





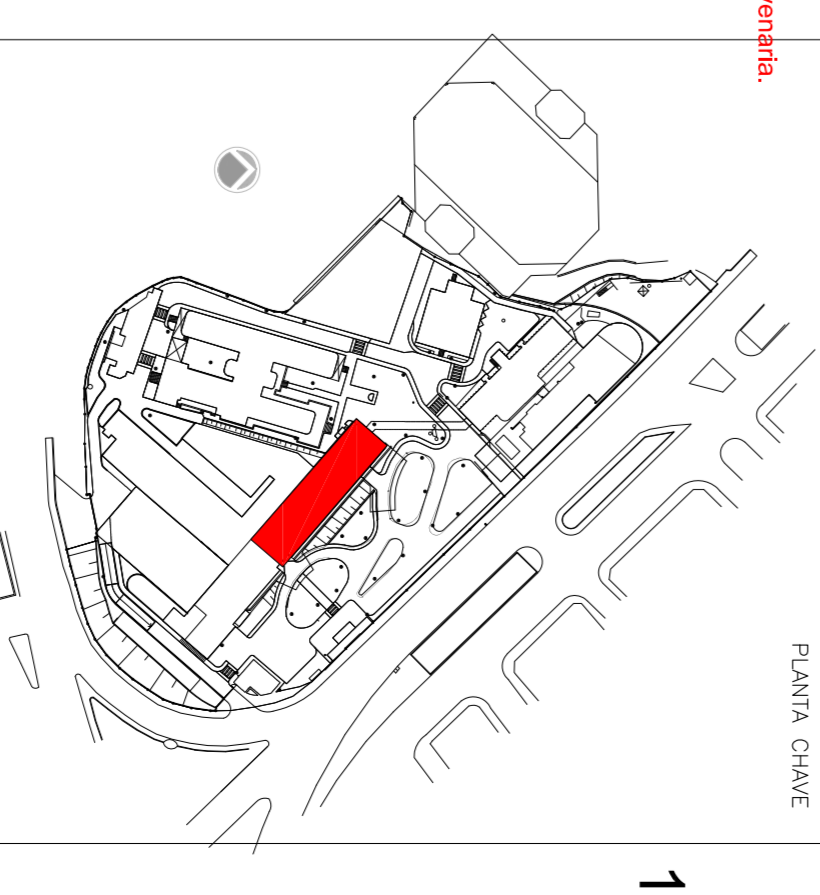

**SECRETARIA DE ESTADO DA SAÚDE - SUS/SP**


**PROJETO EXECUTIVO**

**Fri-1038**

**valdeci ferreira**

**Arquiteto**