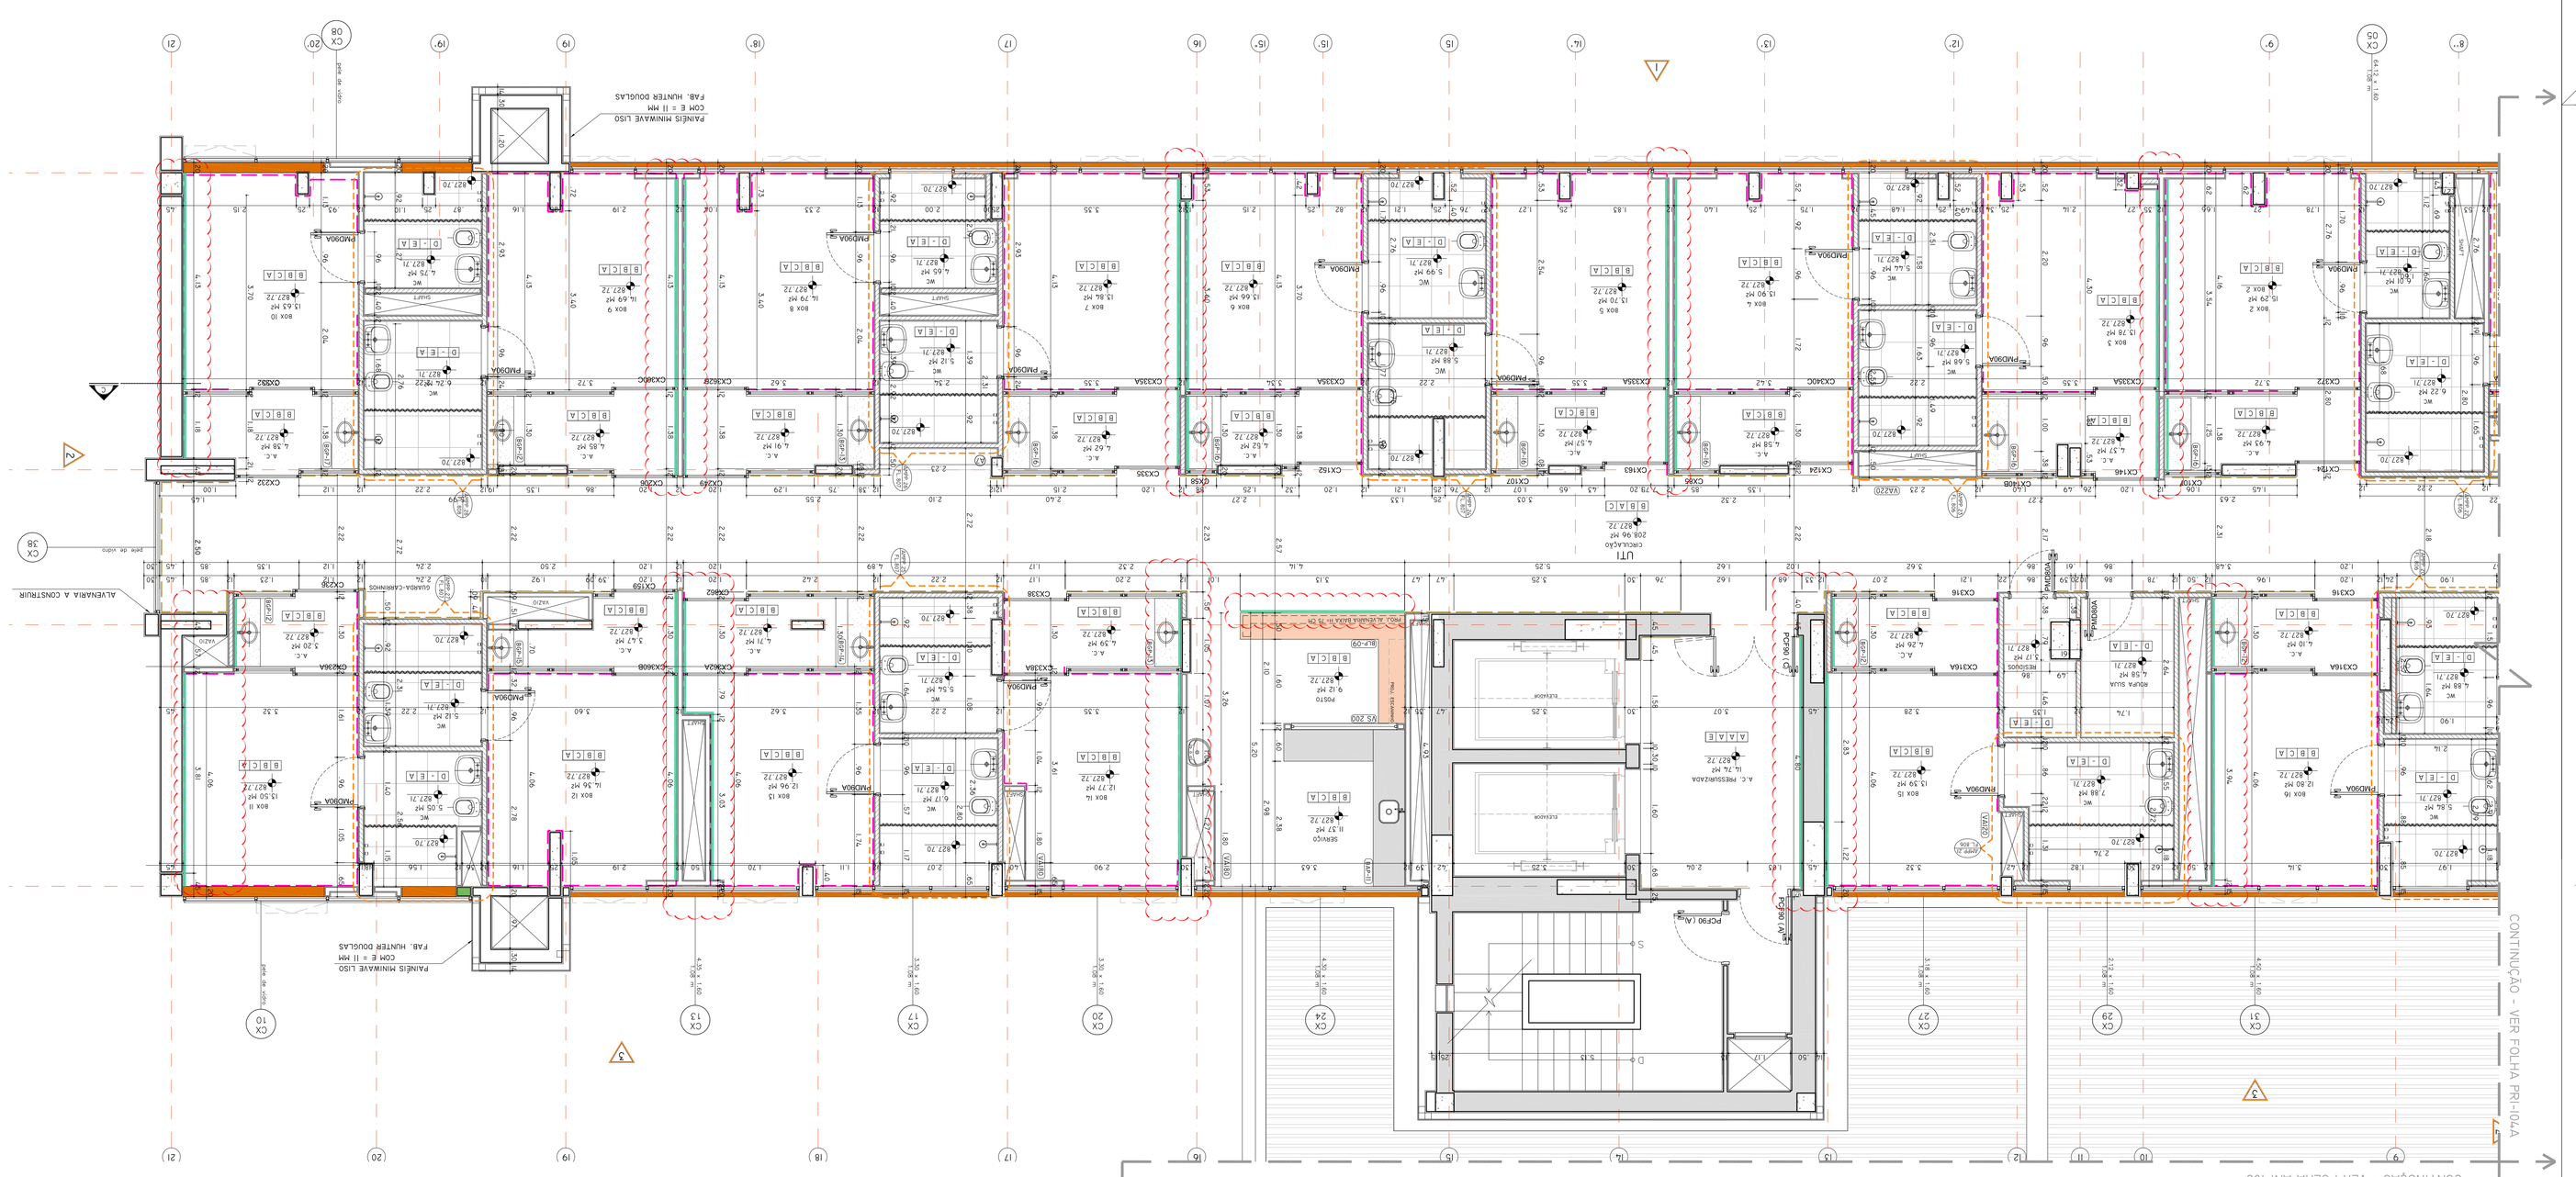
PLANTA ARQUITETURA - 2º PAVIMENTO
ESCALA 1:50
CONTINUAÇÃO - VER FOLHA ANI-105
ALVENARIA A CONSTRUIR
PAINÉIS MINIMAVE LISO
COR E = 11 MM
FAB. HUNTER DOUGLAS
PAINÉIS MINIMAVE LISO
COR E = 11 MM
FAB. HUNTER DOUGLAS
CIRCULAÇÃO
208.96 M²
UTI
ENFERMARIA
ISOLAMENTO
SECRETARIA DE ESTADO DA SAÚDE - SUS/SP
INSTITUTO DE INFECTOLOGIA EMILIO RIBAS
PROJETO EXECUTIVO
PR1—104B
JAN/2015
Nº DE ARQUIVO
i—006—pri—arq—pe—104—r09.dwg
ARQ. MARIA CRISTINA GOMES JOTTEN
ARQ. ADHEMAR DIZIOLI FERNANDES
Av. Dr. Enéas de Carvalho Aguiar, nº188, 7º andar
São Paulo-SP
CEP 05403-000
Tel. (11)3066 8420
Fax (11)3066 8420
ORGÃO
ORGÃO TÉCNICO
DE EDIFICAÇÕES
NOTAS
1. CONFERIR MEDIDAS NO LOCAL.
2. MEDIDAS EM METRO, EXCETO ONDE INDICADO
ESCALA
1:50
DATA
JAN/2015
FOLHA
1:50
ESCALA DO ORIGINAL
A1
ESCALA DO ORIGINAL
A4
Rua do Jequiá esquina
Avg. Vereador Fernando Alves
ARQUIVO
ARQUIVO
ARQUIVO