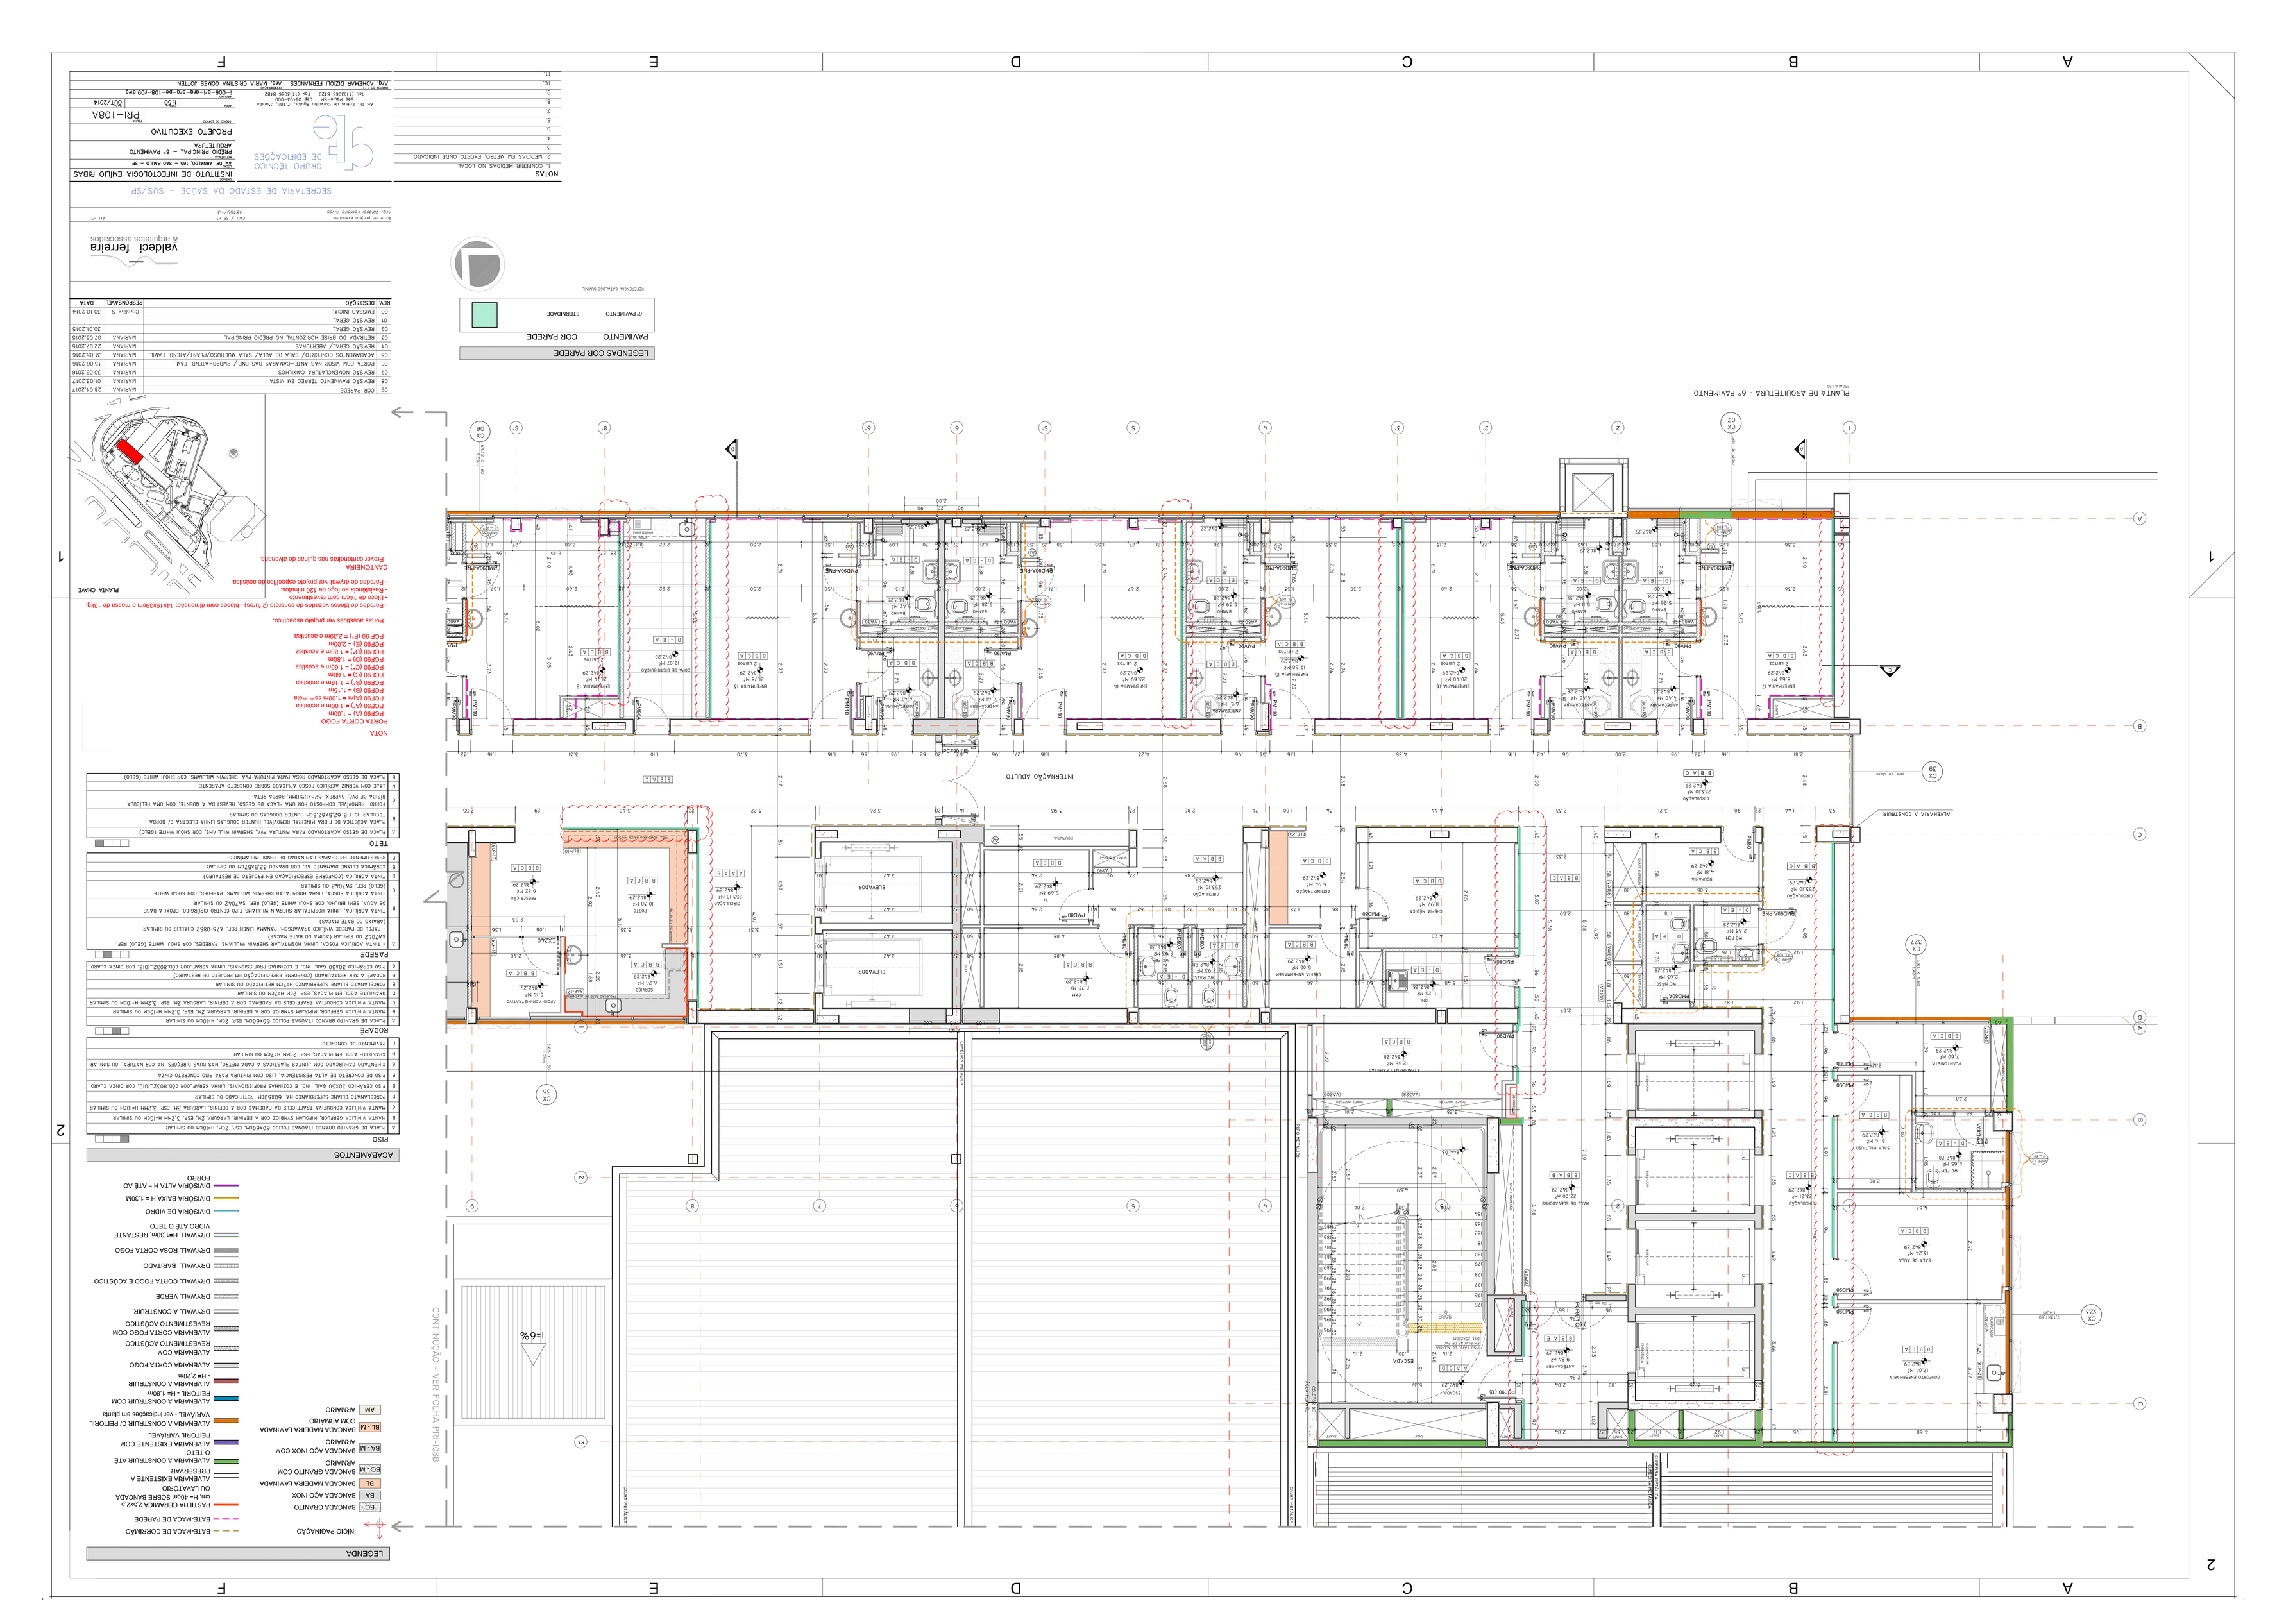

PLANTA DE ARQUITETURA - 6º PAVIMENTO
LEGENDAS COR PAREDE
PAVIMENTO
COR PAREDE
6º PAVIMENTO
ETERNIDADE
REFERÊNCIA: CATÁLOGO SUVINIL
INTERNAÇÃO ADULTO
ALVENARIA A CONSTRUIR
CONTINUAÇÃO - VER FOLHA PRI-108B
LEGENDA
INÍCIO PAGINAÇÃO
BATE-MACA DE CORRIMÃO
BATE-MACA DE PAREDE
PASTILHA CERÂMICA 2,5x2,5 cm, H= 40cm SOBRE BANCADA OU LAVATÓRIO
ALVENARIA EXISTENTE A PRESERVAR
ALVENARIA A CONSTRUIR ATÉ O TETO
ALVENARIA EXISTENTE COM PEITORIL VARIÁVEL
ALVENARIA A CONSTRUIR C/ PEITORIL VARIÁVEL - ver indicações em planta
ALVENARIA A CONSTRUIR COM PEITORIL - H= 1,80m
ALVENARIA A CONSTRUIR - H= 2,20m
ALVENARIA CORTA FOGO
ALVENARIA CORTA FOGO COM REVESTIMENTO ACÚSTICO
DRYWALL VERDE
DRYWALL CORTA FOGO E ACÚSTICO
DRYWALL BARITADO
DRYWALL ROSA CORTA FOGO
DRYWALL H=1,30m, RESTANTE VIDRO ATÉ O TETO
DIVISÓRIA DE VIDRO
DIVISÓRIA BAIXA H = 1,30M
DIVISÓRIA ALTA H = ATÉ AO FORRO
ACABAMENTOS
PISO
RODAPÉ
PAREDE
TETO
NOTAS
INSTITUTO DE INFECTOLOGIA EMILIO RIBAS
PROJETO EXECUTIVO
PRI-108A
SECRETARIA DE ESTADO DA SAÚDE - SUS/SP
GRUPO TÉCNICO DE EDIFICAÇÕES
valdeci ferreira & arquitetos associados