



LEGENDA

- A DEMOLIR
- A CONSTRUIR
- A PRESERVAR

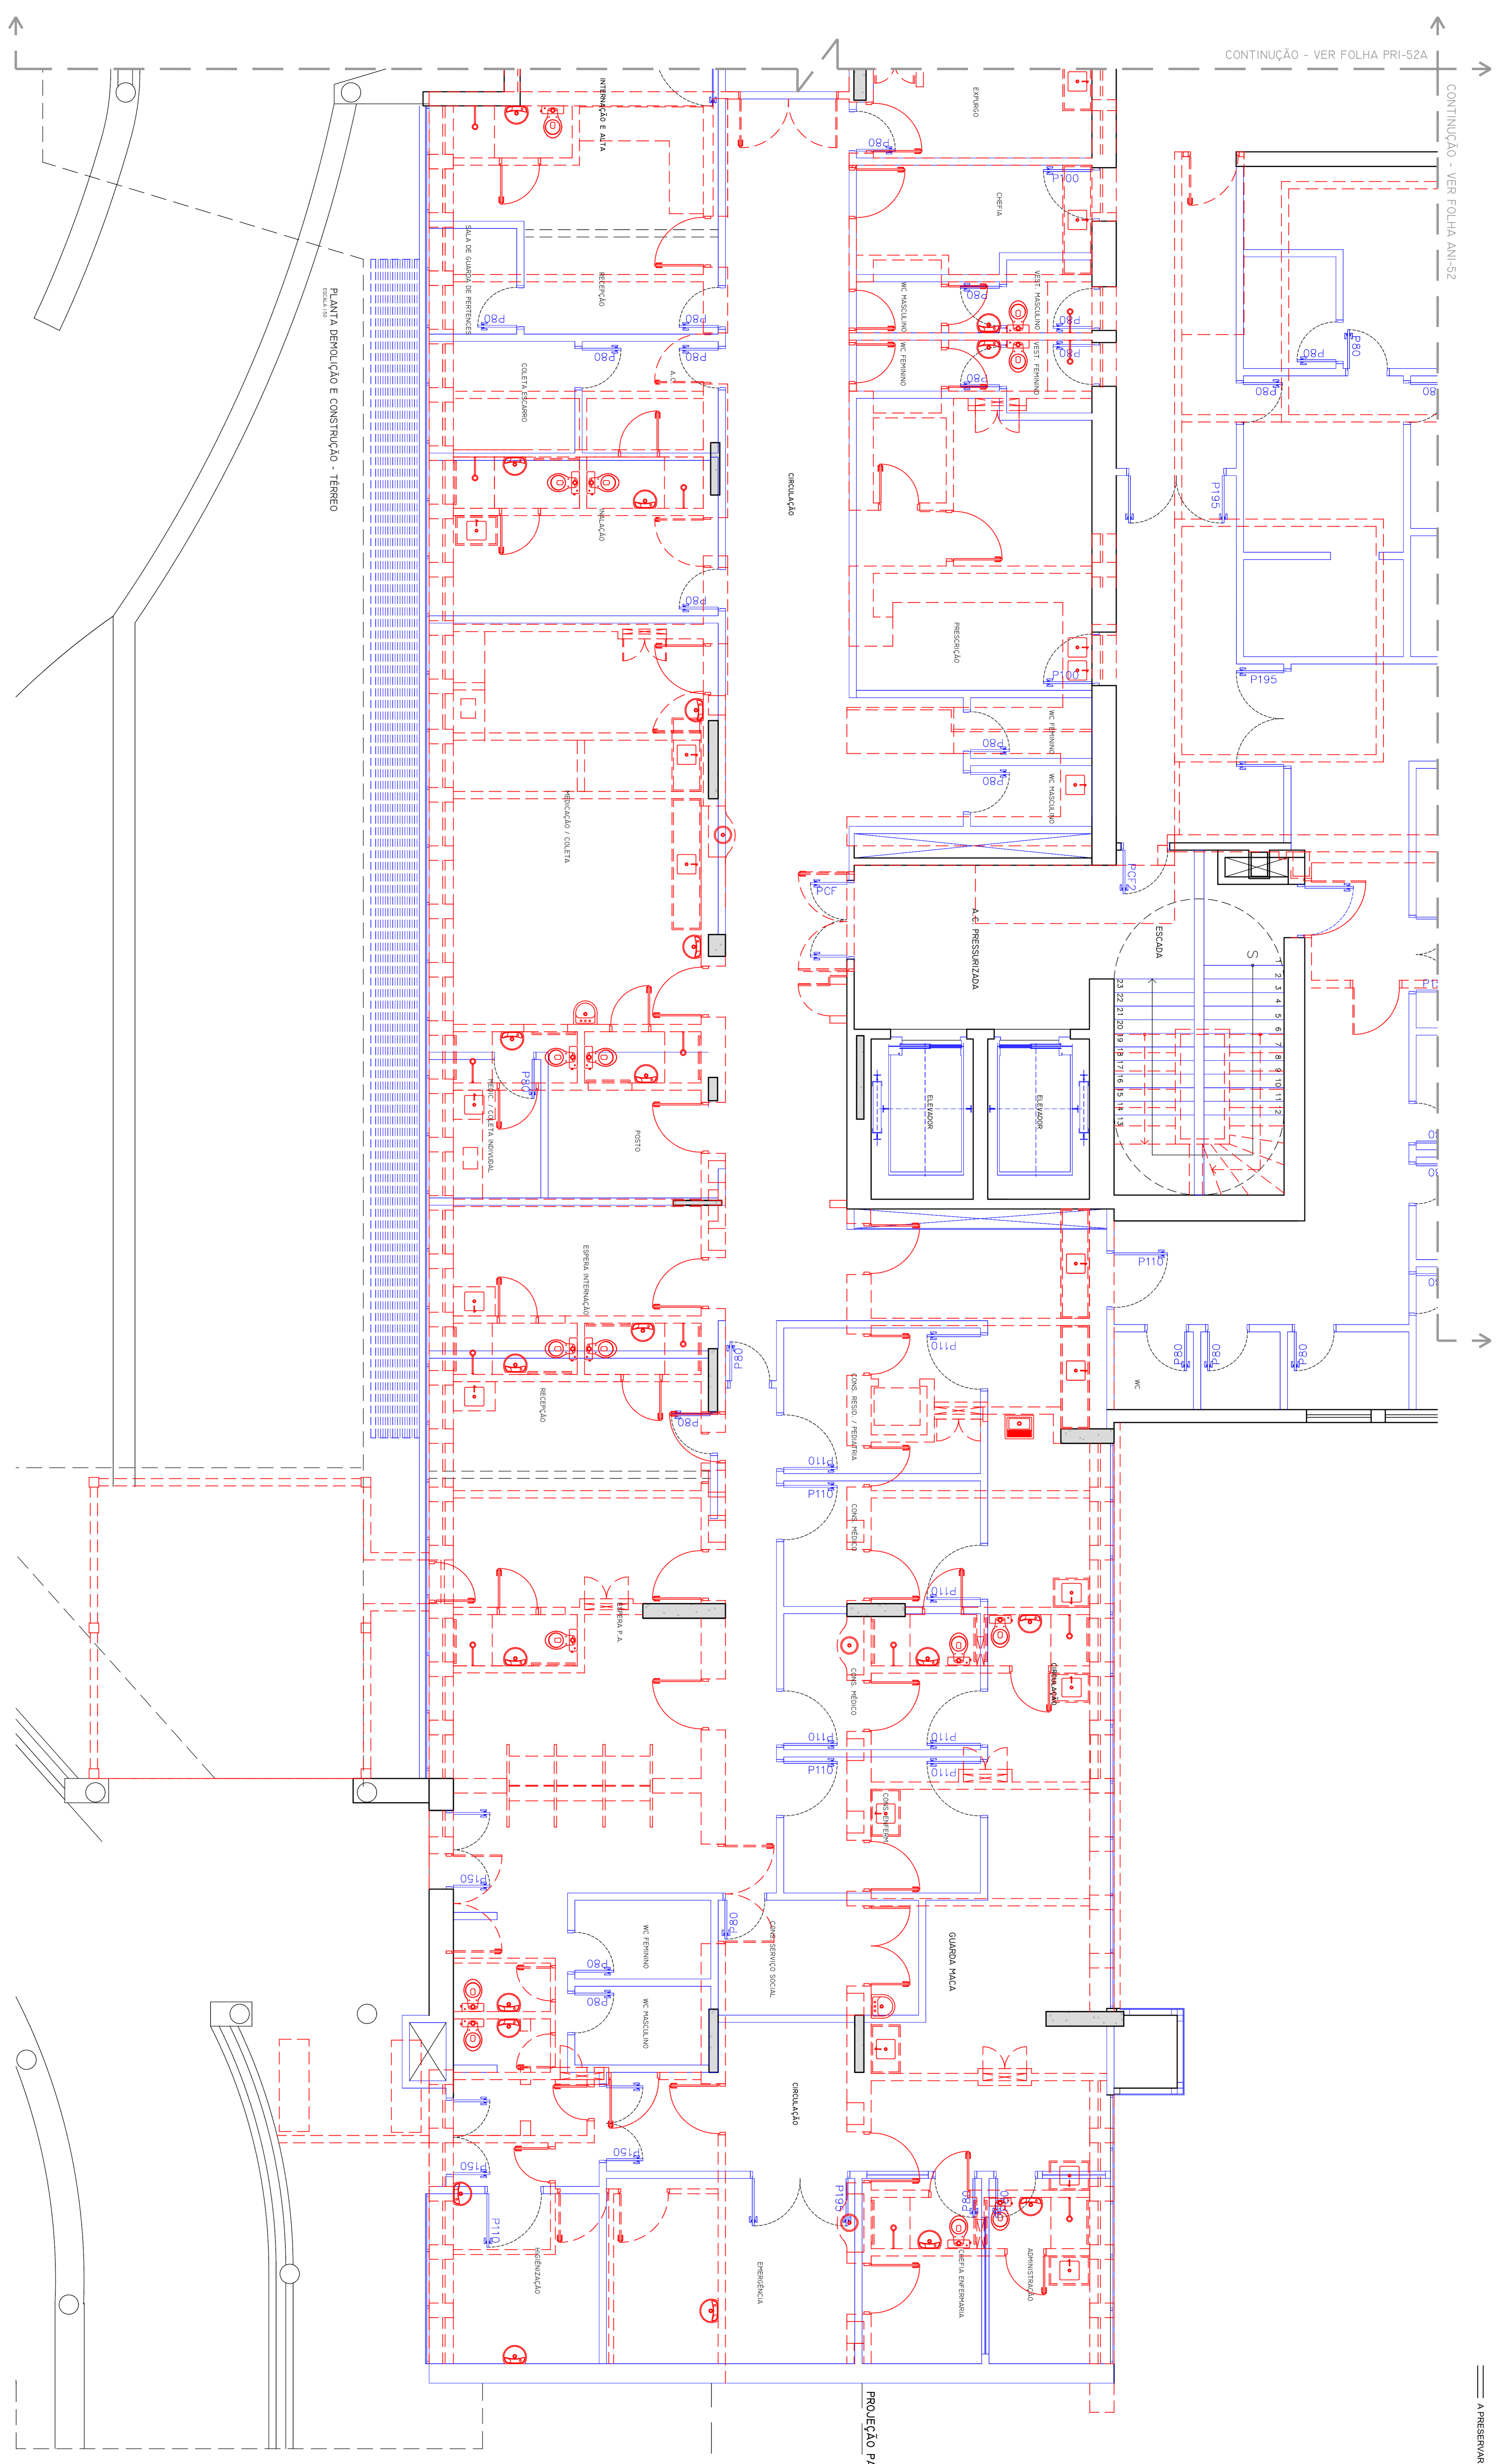

CONTINUAÇÃO - VER FOLHA ANI-52

PLANTA DEMOLIÇÃO E CONSTRUÇÃO - TERREO

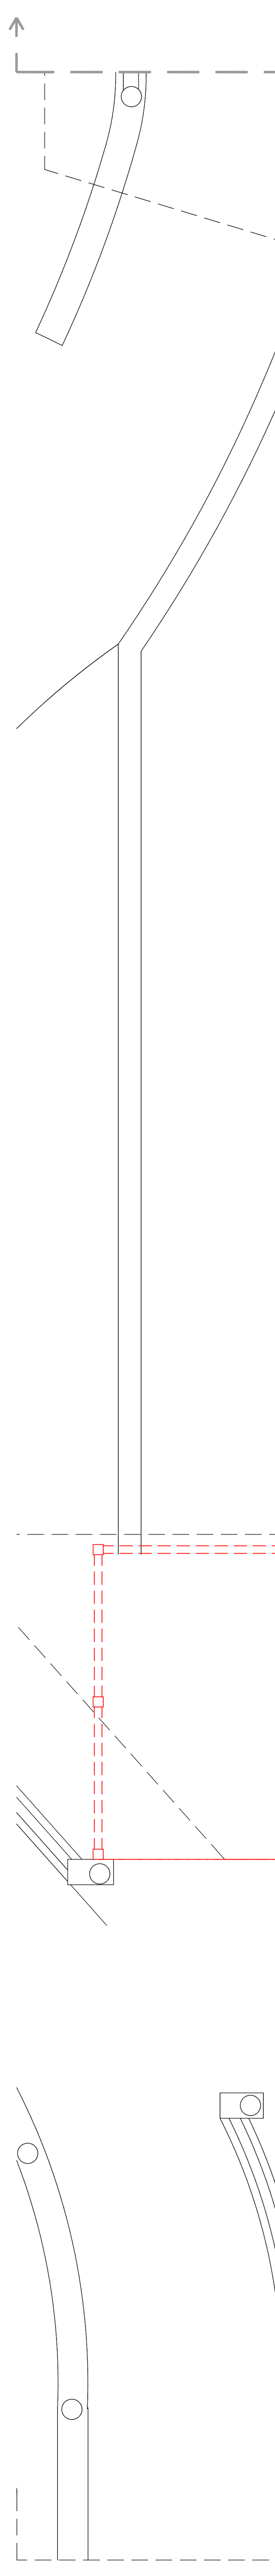



ENGEFORM CONSTRUABASE
CONSORCIO - ER S A O R E

SECRETARIA DE ESTADO DA SAÚDE - SUS/SP

GRUPO TÉCNICO DE EDIFICAÇÕES
PROJETO EXECUTIVO

PROJETO EXECUTIVO

NOTAS
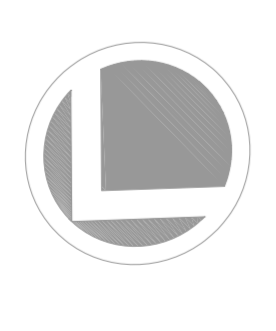

valdeci ferreira
Arquiteto Responsável

Projeto Executivo



