
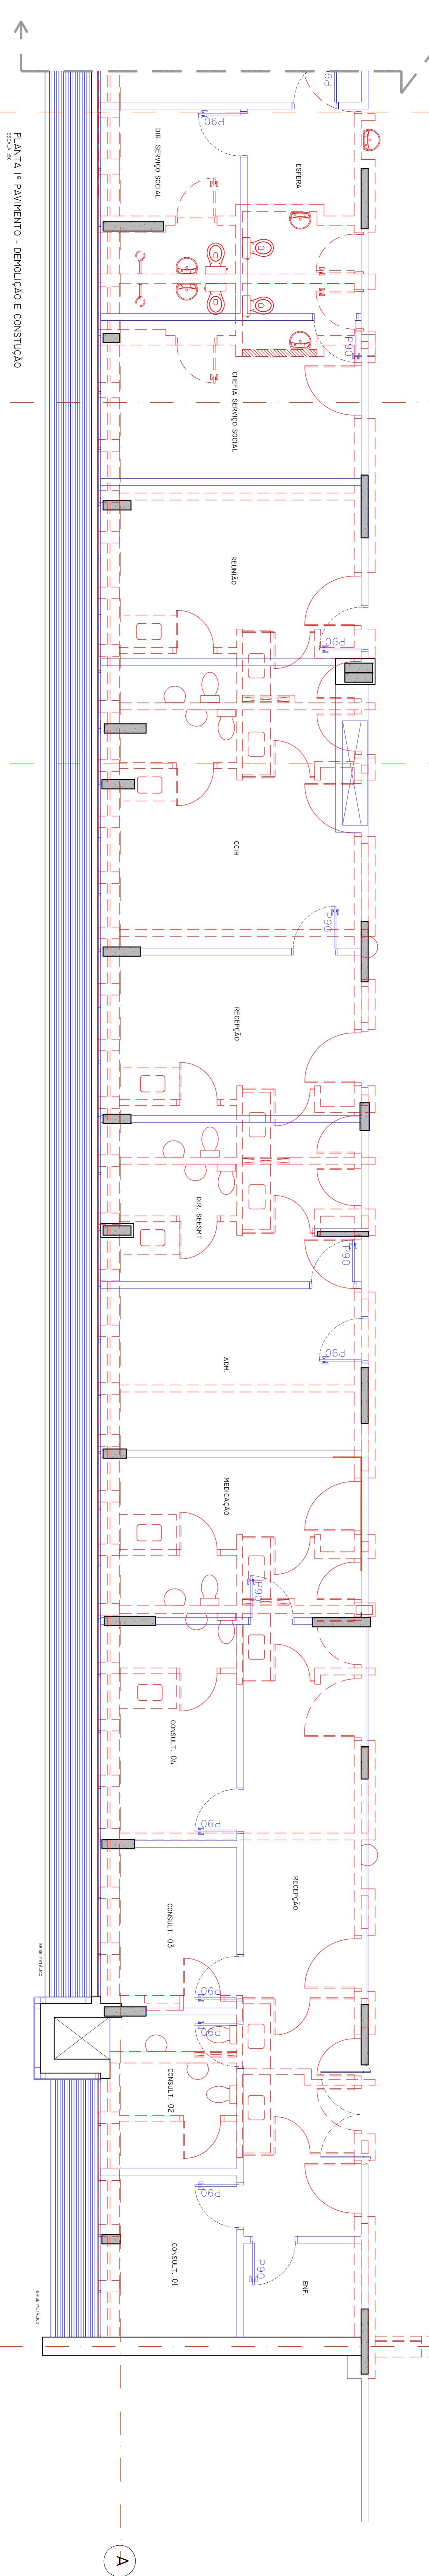


LEGENDA

- A DEMOLIR
- A CONSTRUIR
- A PRESERVAR

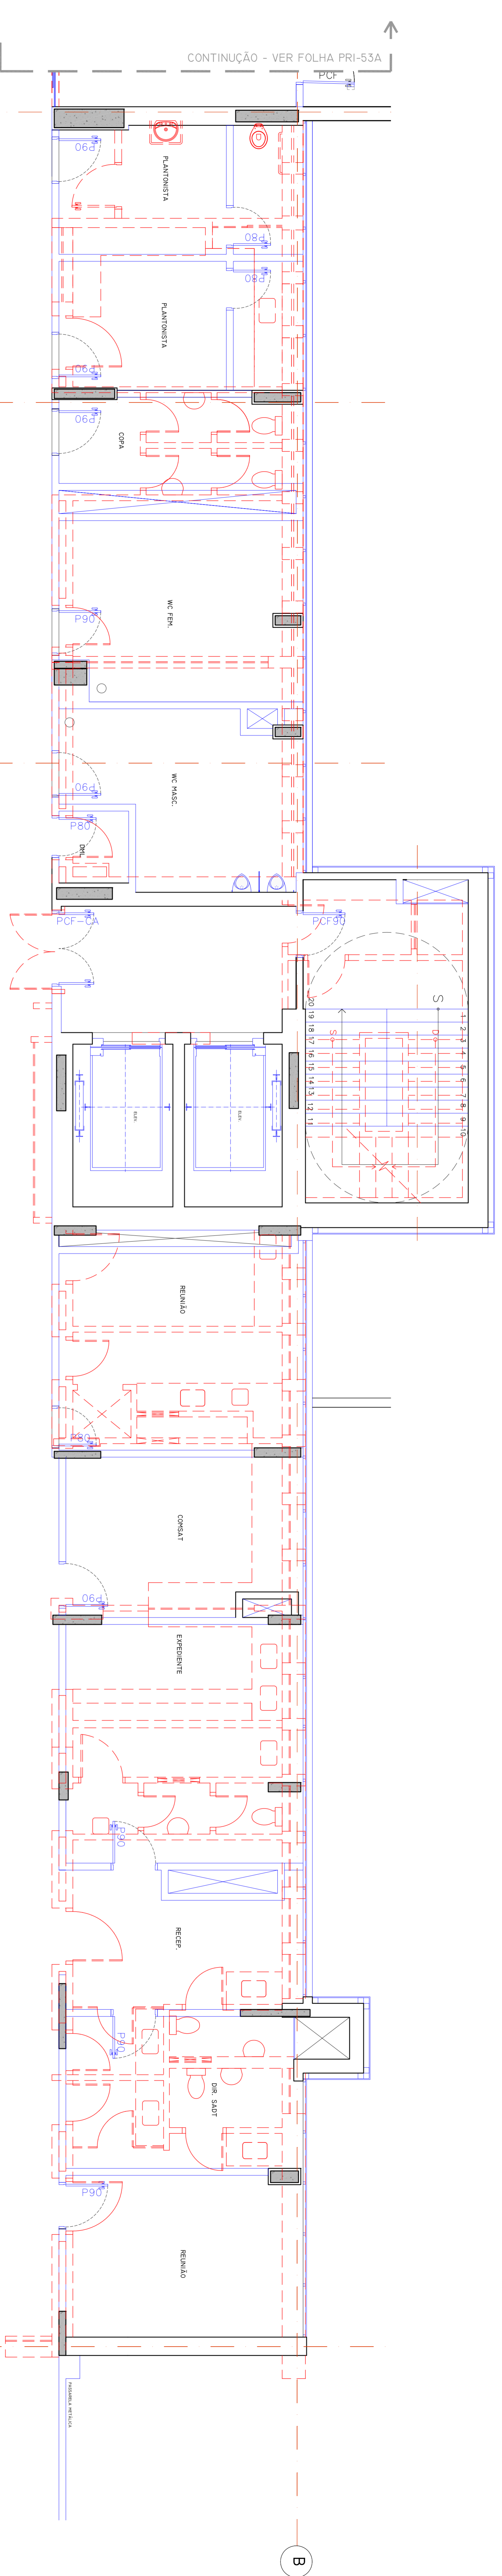

PLANTA 1º PAVIMENTO - DEMOLIÇÃO E CONSTRUÇÃO

1 8 9 10 11 A B C D E F

1 2

PLANTA CHAVE

SECRETARIA DE ESTADO DA SAÚDE - SUS/SP

ENGEFORM CONSTRUABASE

CONSORCIO - ER S A O R E

valdeci ferreira

RESPONSÁVEL

GRUPO TÉCNICO DE EDIFICAÇÕES

PROJETO EXECUTIVO

PRJ-538

30/06/2014

100% PRJ-538-ADM-PR-538-00-049

10