



CONTINUAÇÃO - VER FOLHA PRI-57A

- LEGENDA**
- ABOLIR
 - ACRESCE
 - APRESERVAR

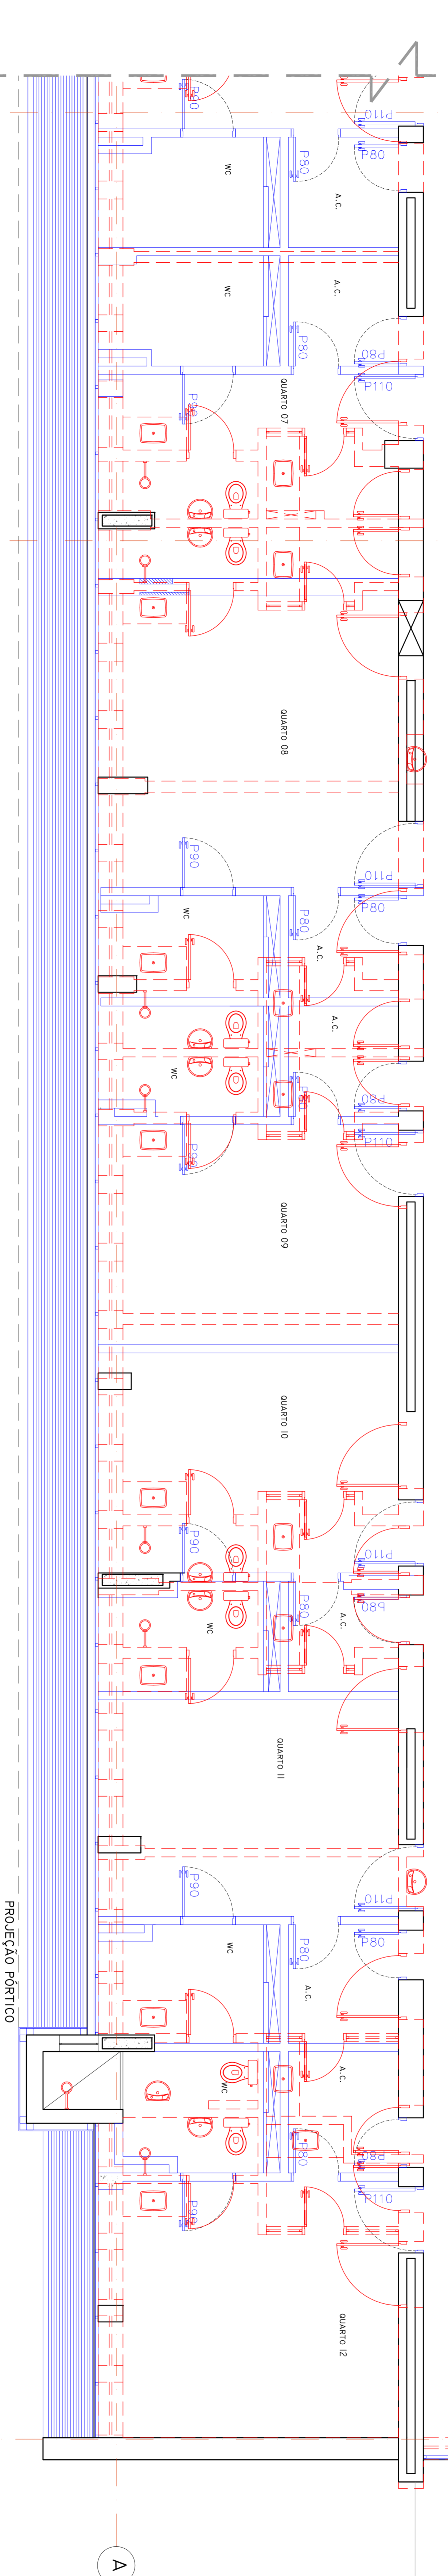

PLANTA DEMOLIÇÃO E CONSTRUÇÃO - 5º PAVIMENTO

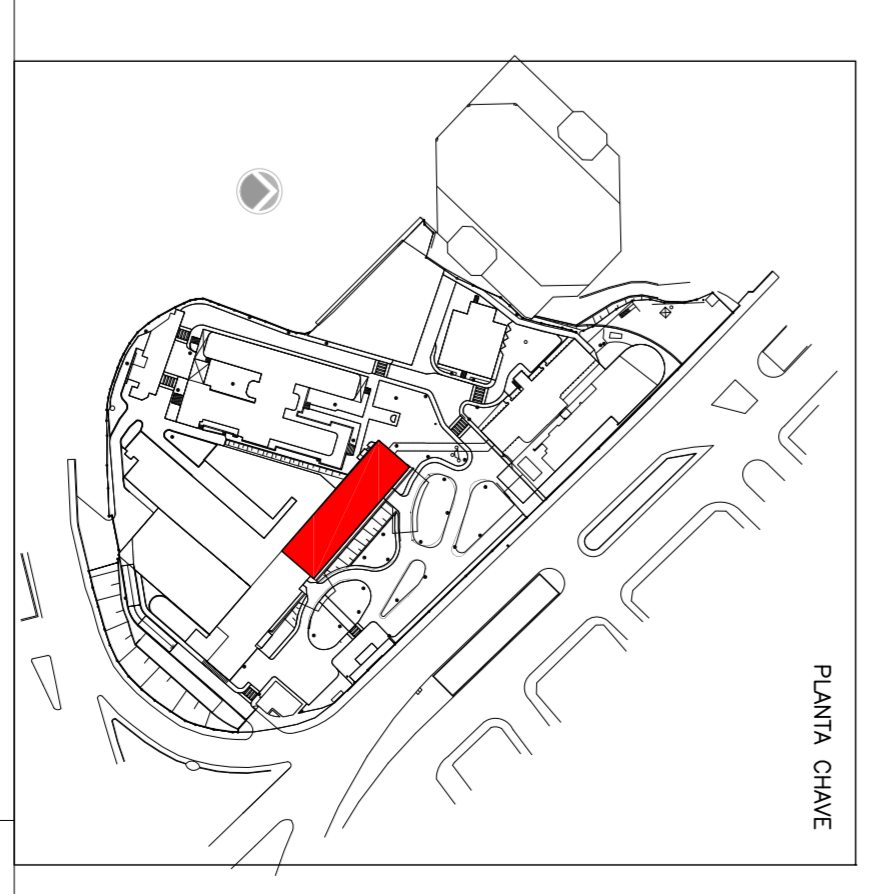

TÍTULO	PROJETA	PROJETA
REVISÃO	RESPONSÁVEL	DATA

ENGEFORM CONSTRUABASE
CORPORATIVO - EMPRESAS


valdeci ferreira
ARQUITETO RESPONSÁVEL

SECRETARIA DE ESTADO DA SAÚDE - SUS/SP

GRUPO TÉCNICO DE EDIFICAÇÕES
PROJETO EXECUTIVO

PRJ-57B
28/03/2014

Av. Dr. Carlos de Campos, nº 138, Jd. Santa Helena, São Paulo, SP
Telefone: (11) 3006-8430 Fax: (11) 3006-8432
ZAR: ADRIANA DELOU FERREIRAS, MZ: WILKA CRISTINA GOMES LOTTEN

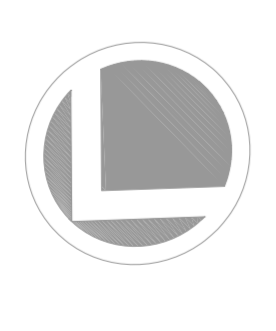

NOTAS

1. VERIFICAÇÃO DE MEDIÇÕES IN LOCO
2. MEDIÇÃO DE METROS, EXISTENTE ANTES DO INÍCIO
