

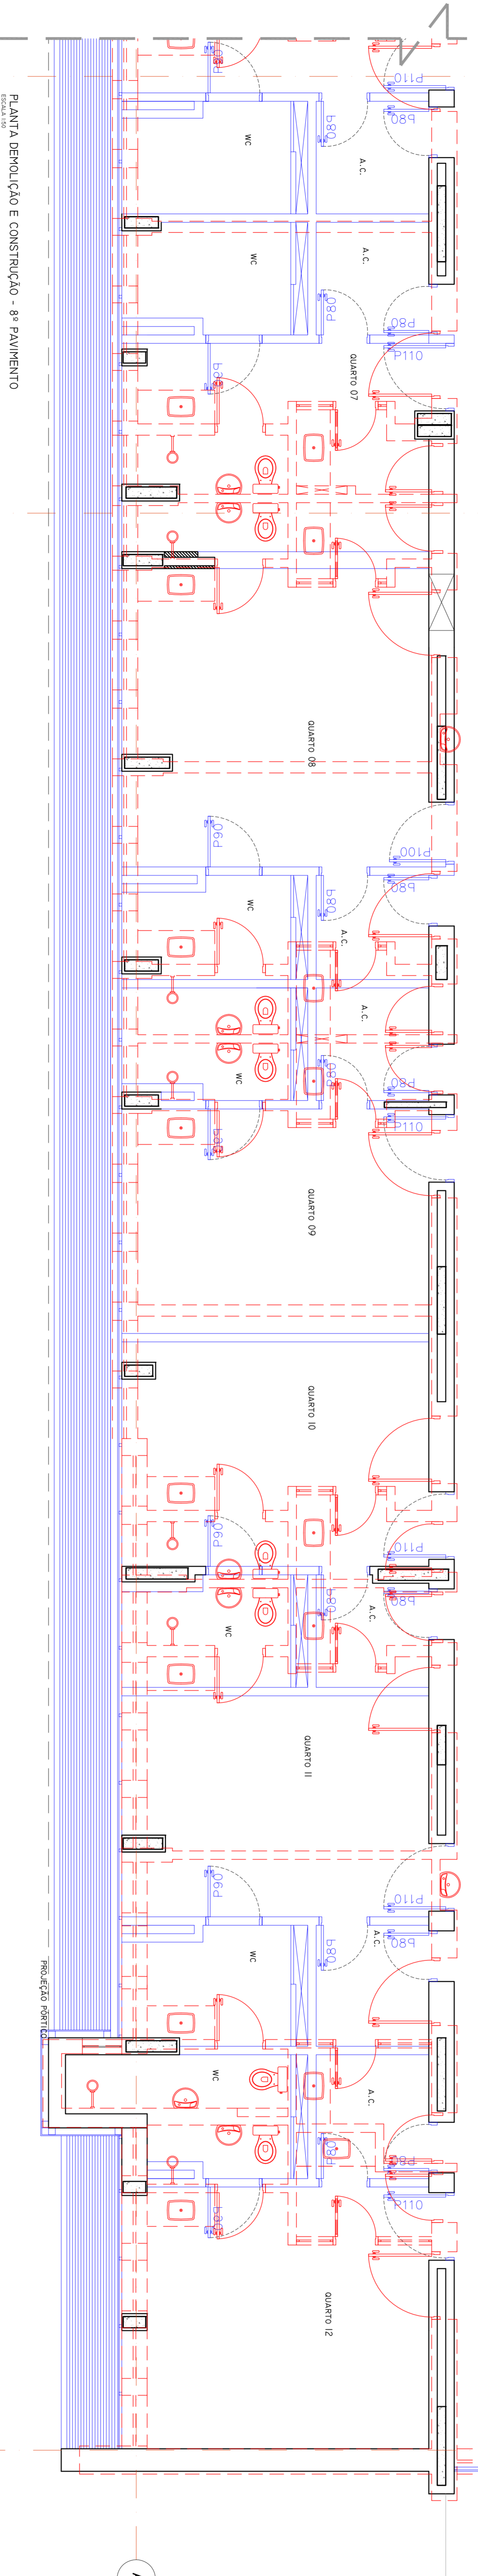


LEGENDA

- A. REMOVER
- A. CONSTRUIR
- A. PRESERVAR

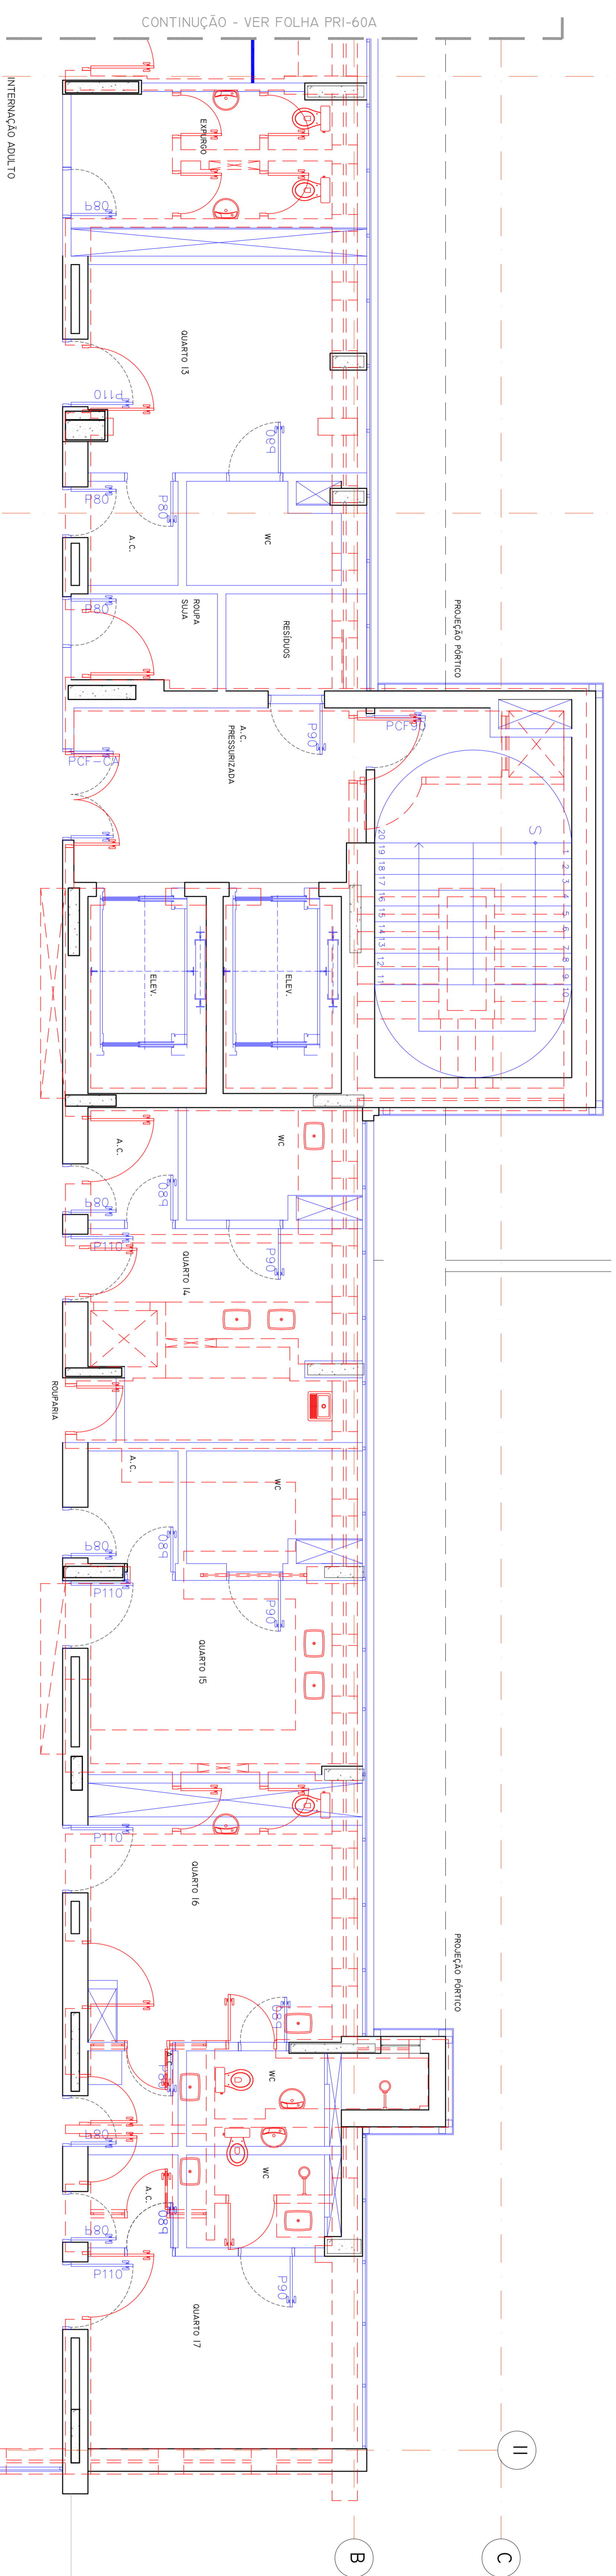

PLANTA DEMOLIÇÃO E CONSTRUÇÃO - 8º PAVIMENTO

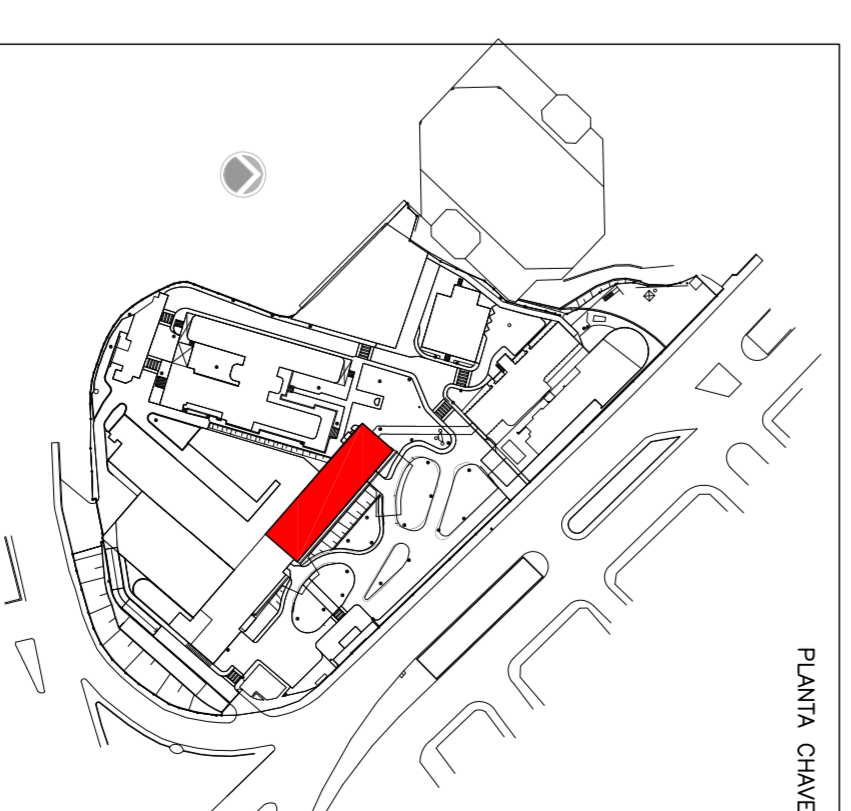

PROJETO: 13202021
 DATA: 13/07/2014

ENGEFORM CONSTRUBASE
 CONSULTORIA - ENGENHARIA

valdeci ferreira
 ENGENHEIRO

SECRETARIA DE ESTADO DA SAÚDE - SIS/SP


GRUPO TÉCNICO












































