

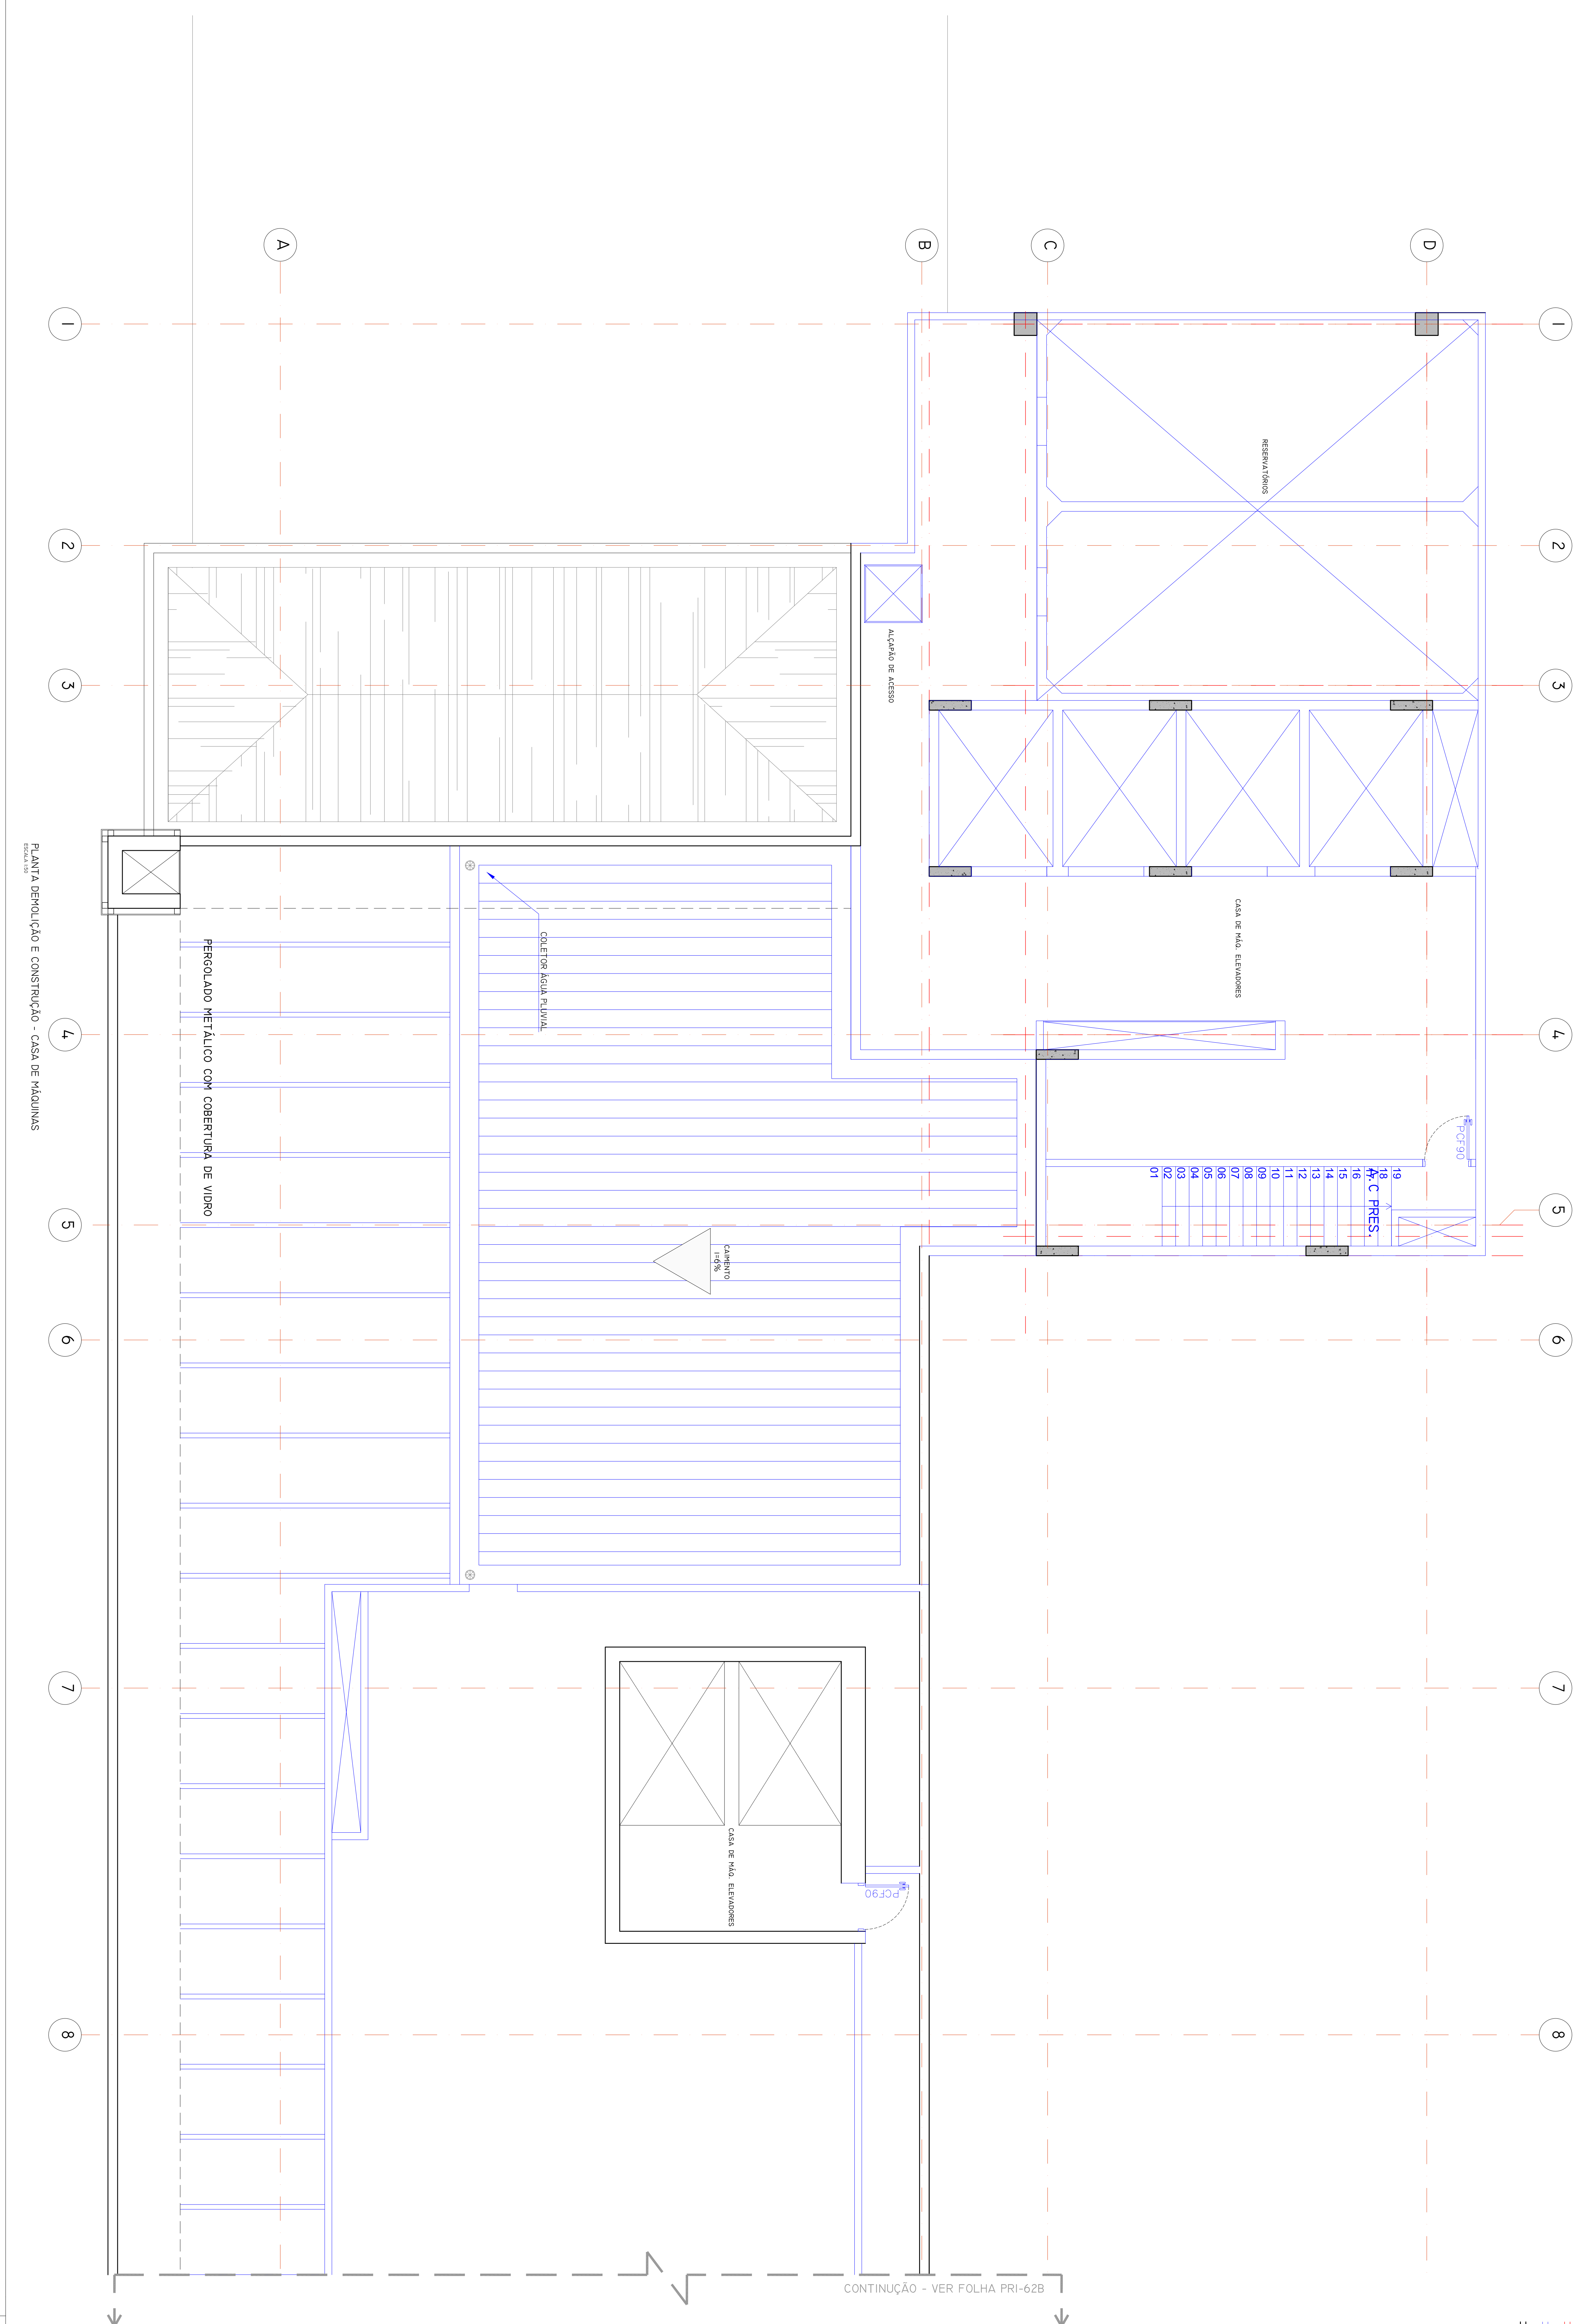


LEGENDA

- A. REMOÇÃO
- A. CONSTRUÇÃO
- A. PRESERVAÇÃO

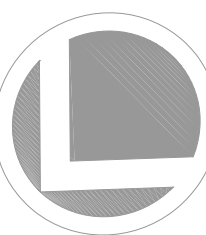

PLANTA DEMOLIÇÃO E CONSTRUÇÃO - CASA DE MÁQUINAS

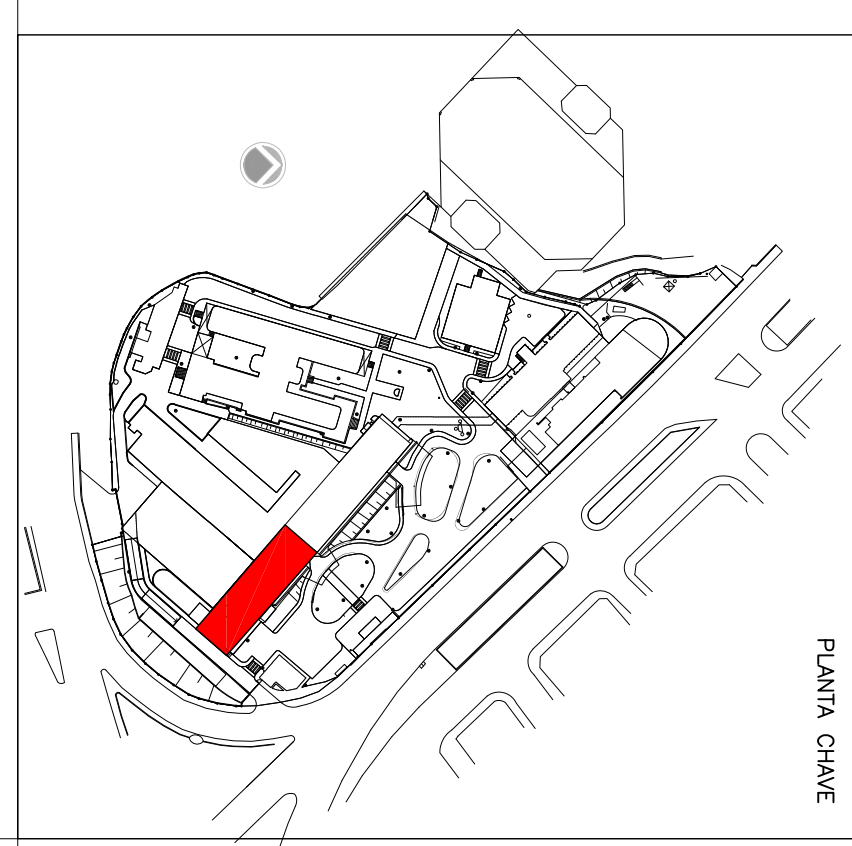

ENGEFORM
CONSTRUBASE

valdeci ferreira
ARQUITETO

SECRETARIA DE ESTADO DA SAÚDE - SIS/SP


GRUPO TÉCNICO DE EDIFICAÇÕES

PROJETO EXECUTIVO

PH-62A

- NOTAS**
1. CONSULTAR MEMÓRIAS NO LOCAL.
 2. REVISÕES EM AMARELO, EXCETO QUANDO INDICADO.
 3. REVISÃO Nº 01 - 15/08/2018 - REVISÃO DE DETALHES.
