

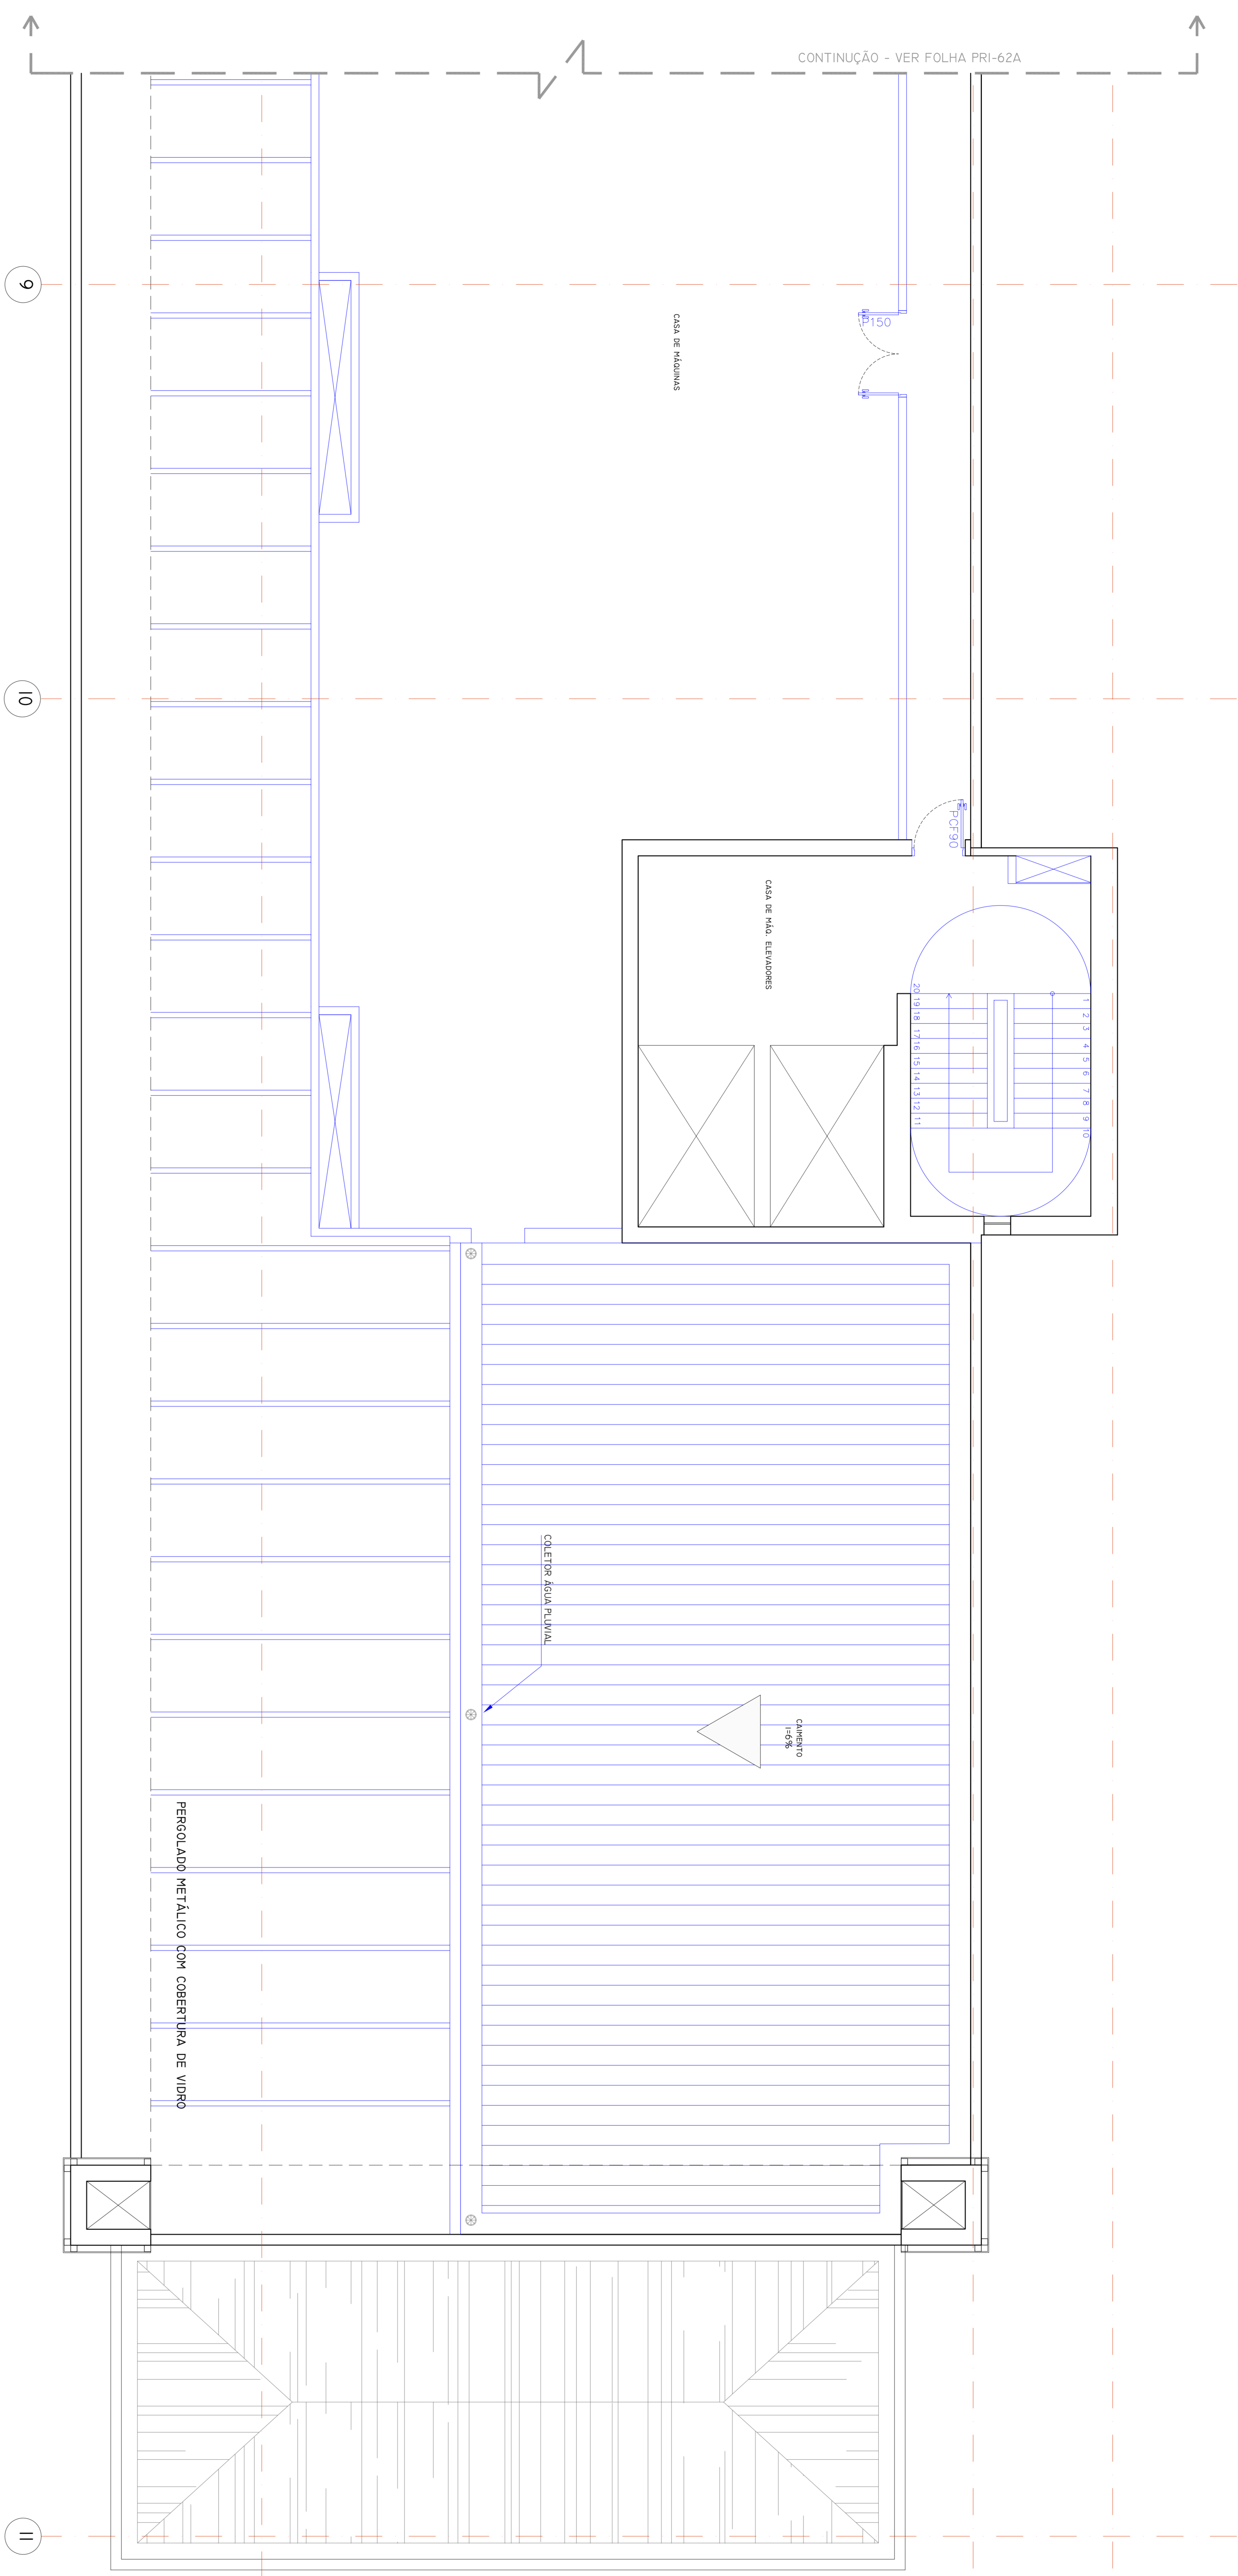


LEGENDA  
--- DEMOLIR  
--- APRESERVAR

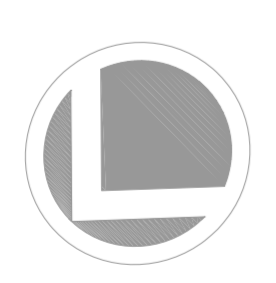


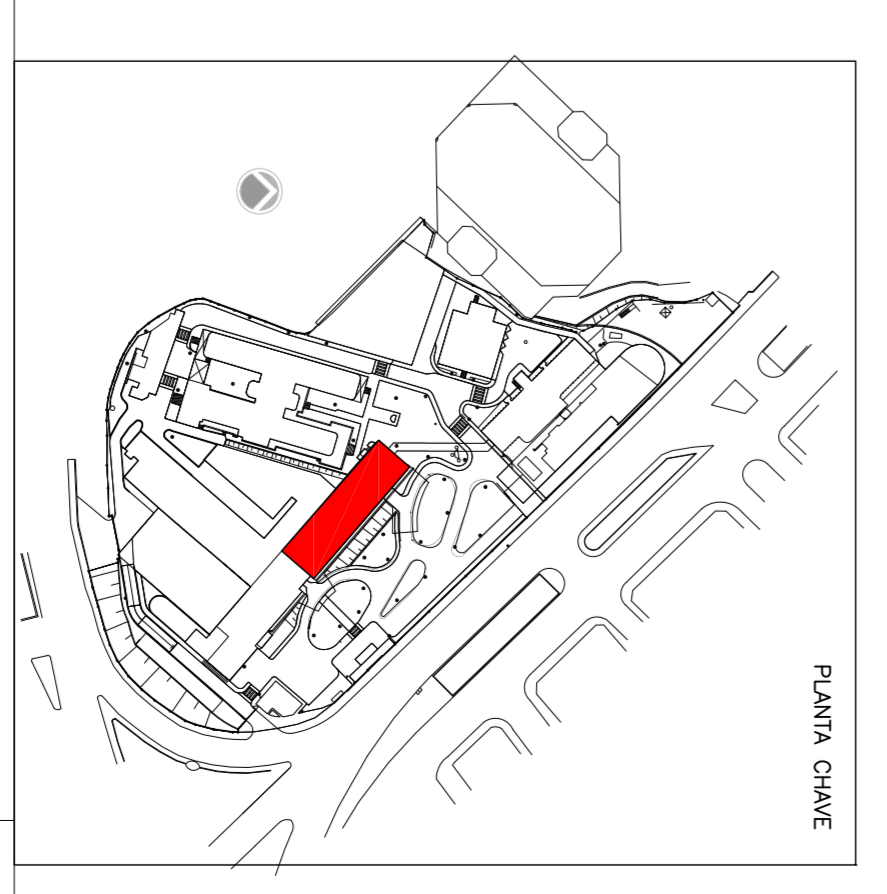


**valdeci ferreira**  
ARQUITETO RESPONSÁVEL

SECRETARIA DE ESTADO DA SAÚDE - SUS/SP  

**GRUPO TÉCNICO DE EDIFICAÇÕES**  
PROJETO EXECUTIVO  
PRI-62B  
18/03/2014

- NOTAS**
- 1. CONSULTAR MEDIDAS NO LOCAL
  - 2. MEDIDAS EM METROS, EXCETO ONDE INDICADO
  - 3. DIMENSÕES DE ALINHAMENTO

ZAR: ANDRÉAS DEDELLI FERREIRAS, MSc. WILKA CRISTINA GONZÁLES LOTTINI