




ELEVAÇÃO 01
ESCALA 1:50

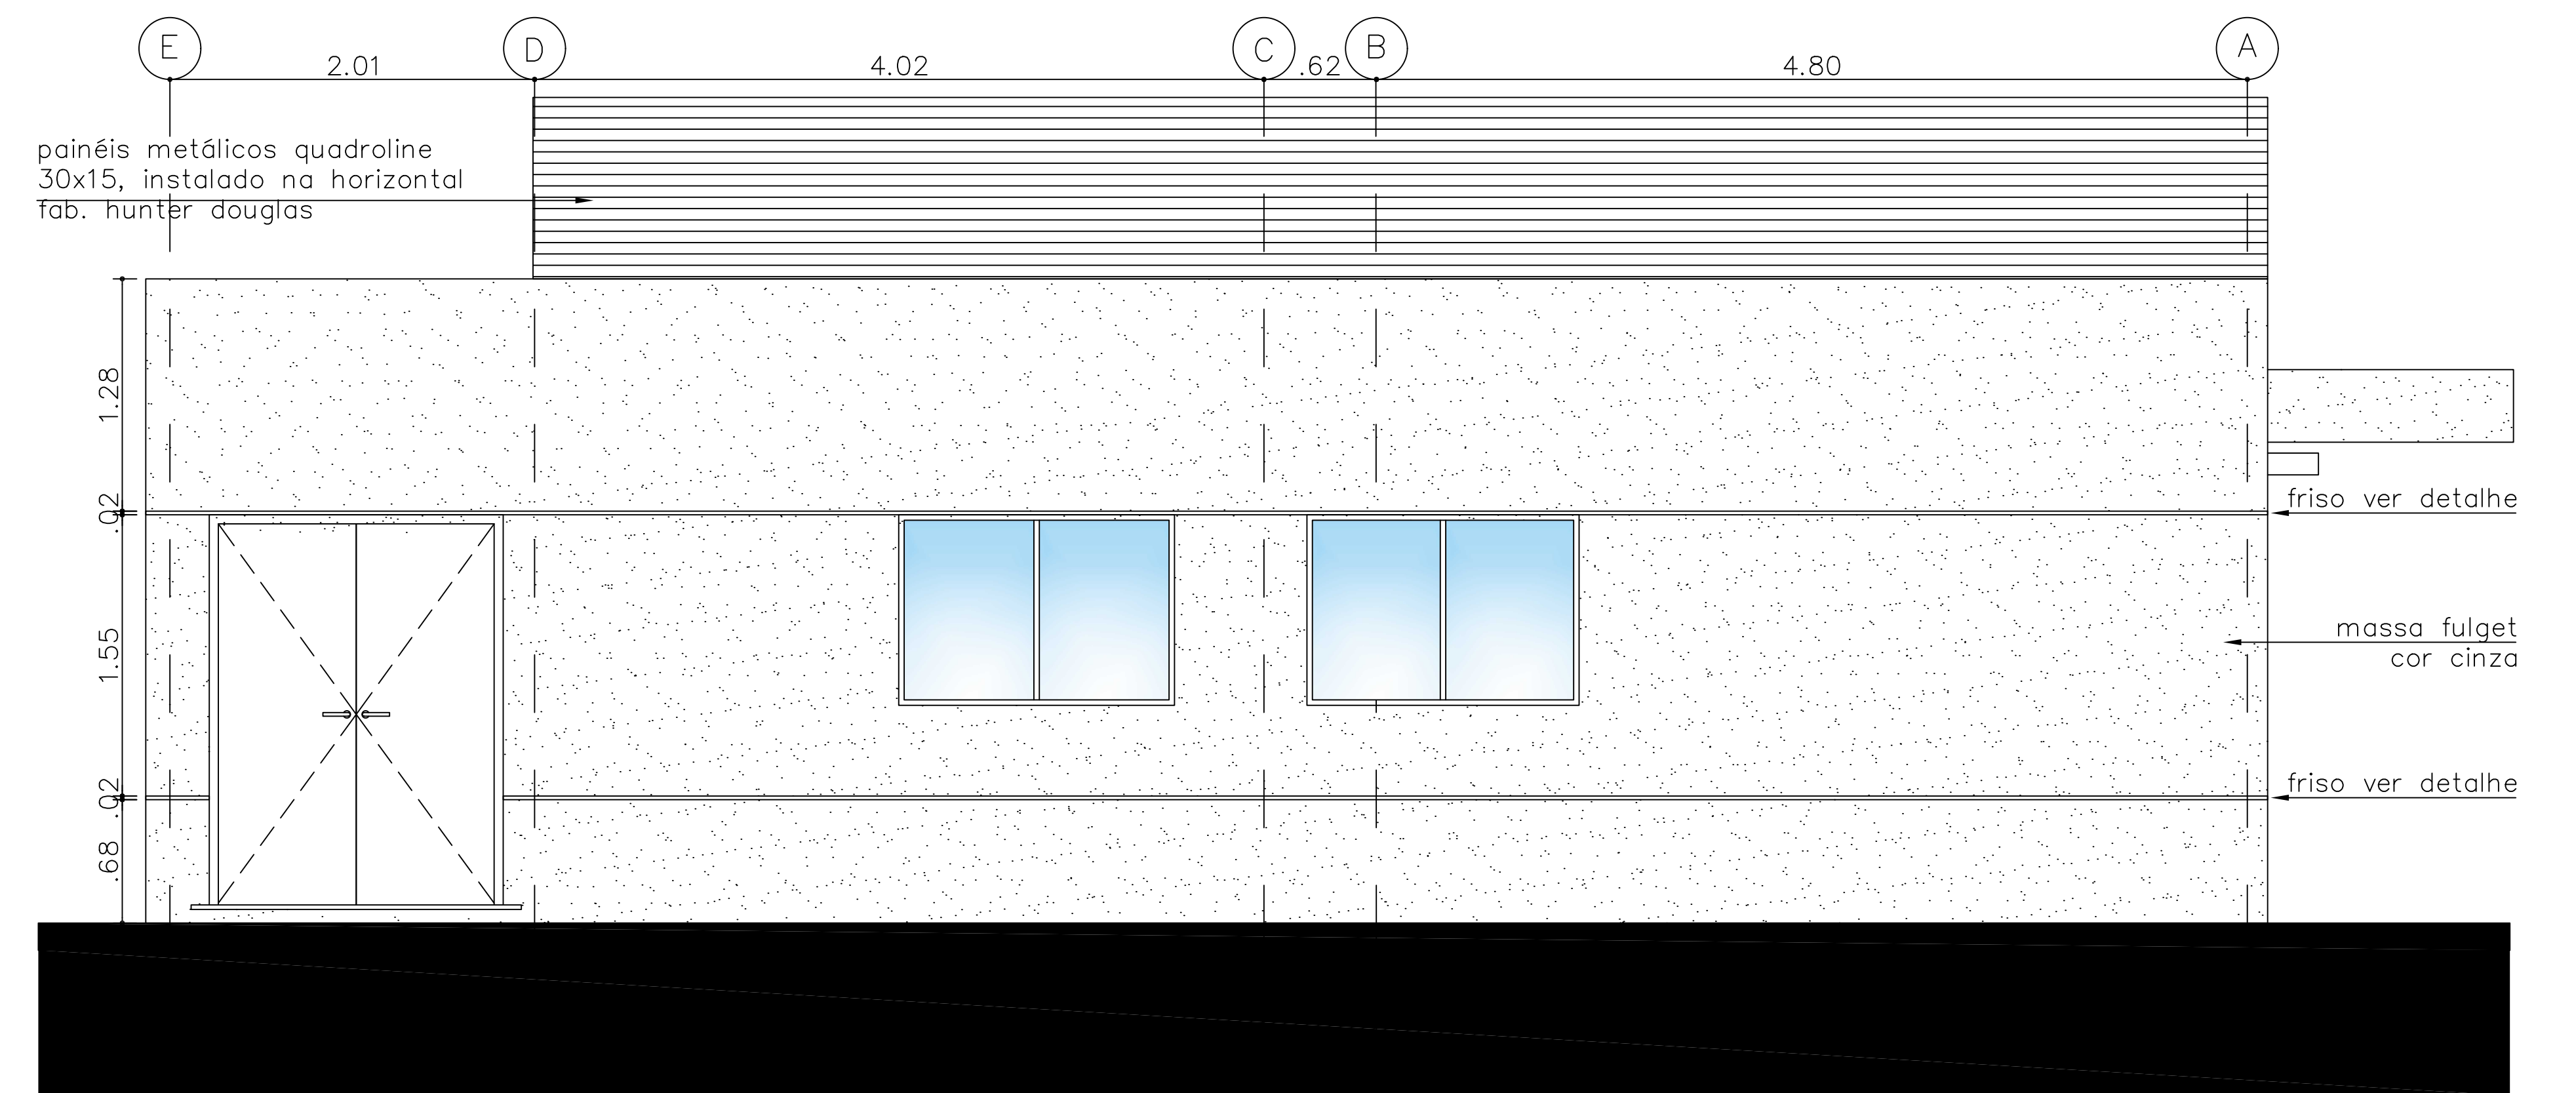

ELEVAÇÃO 02
ESCALA 1:50

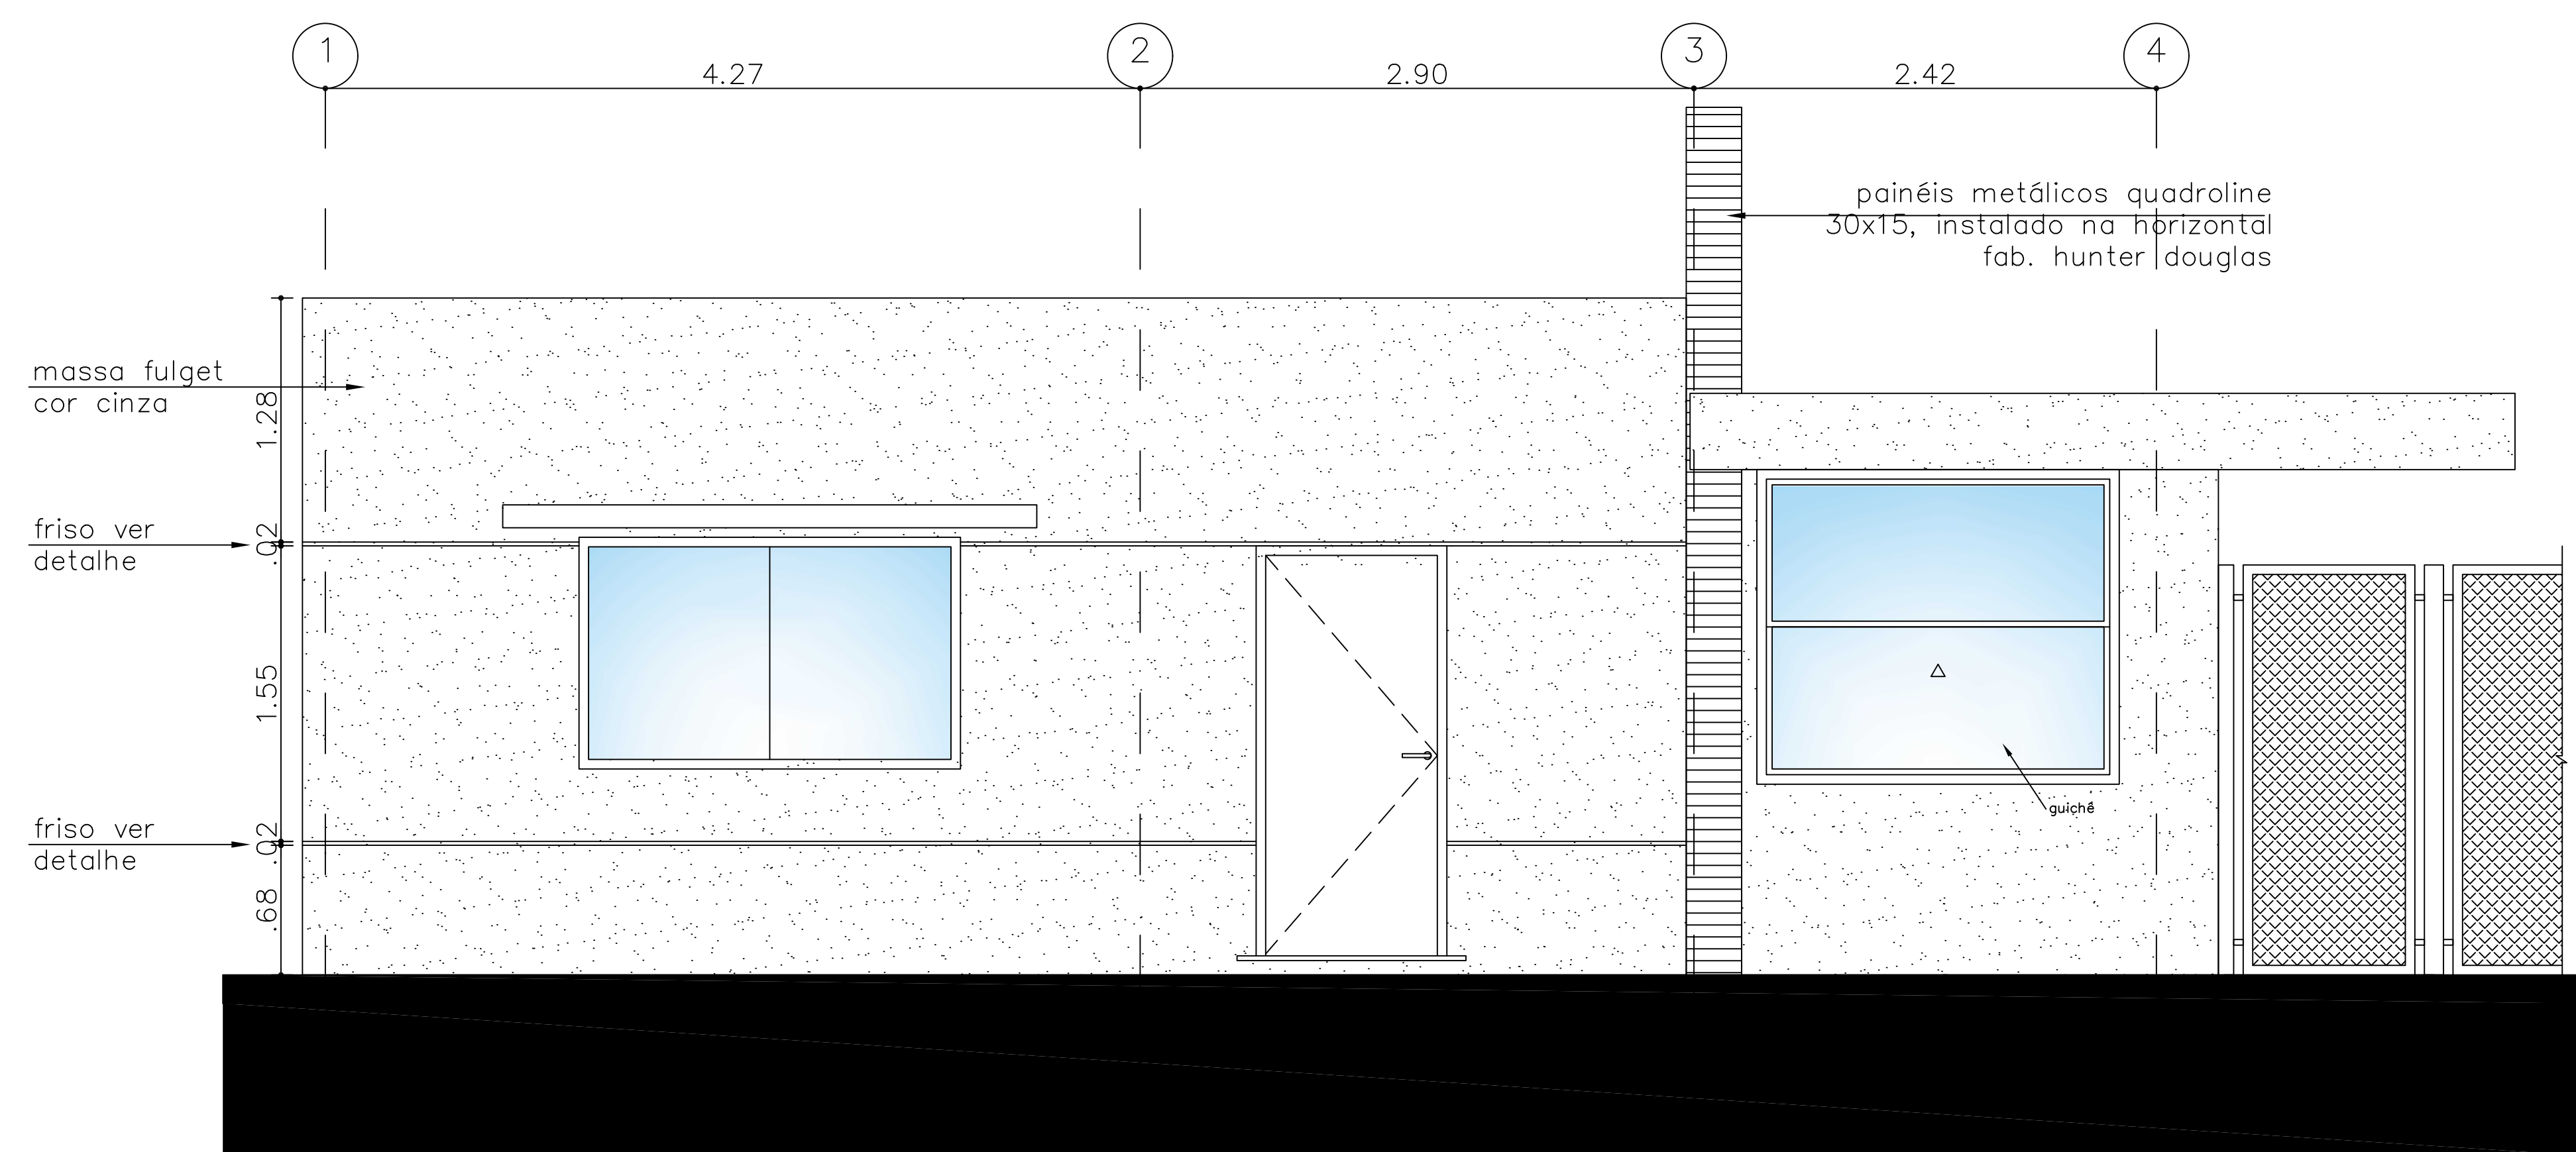

ELEVAÇÃO 03
ESCALA 1:50

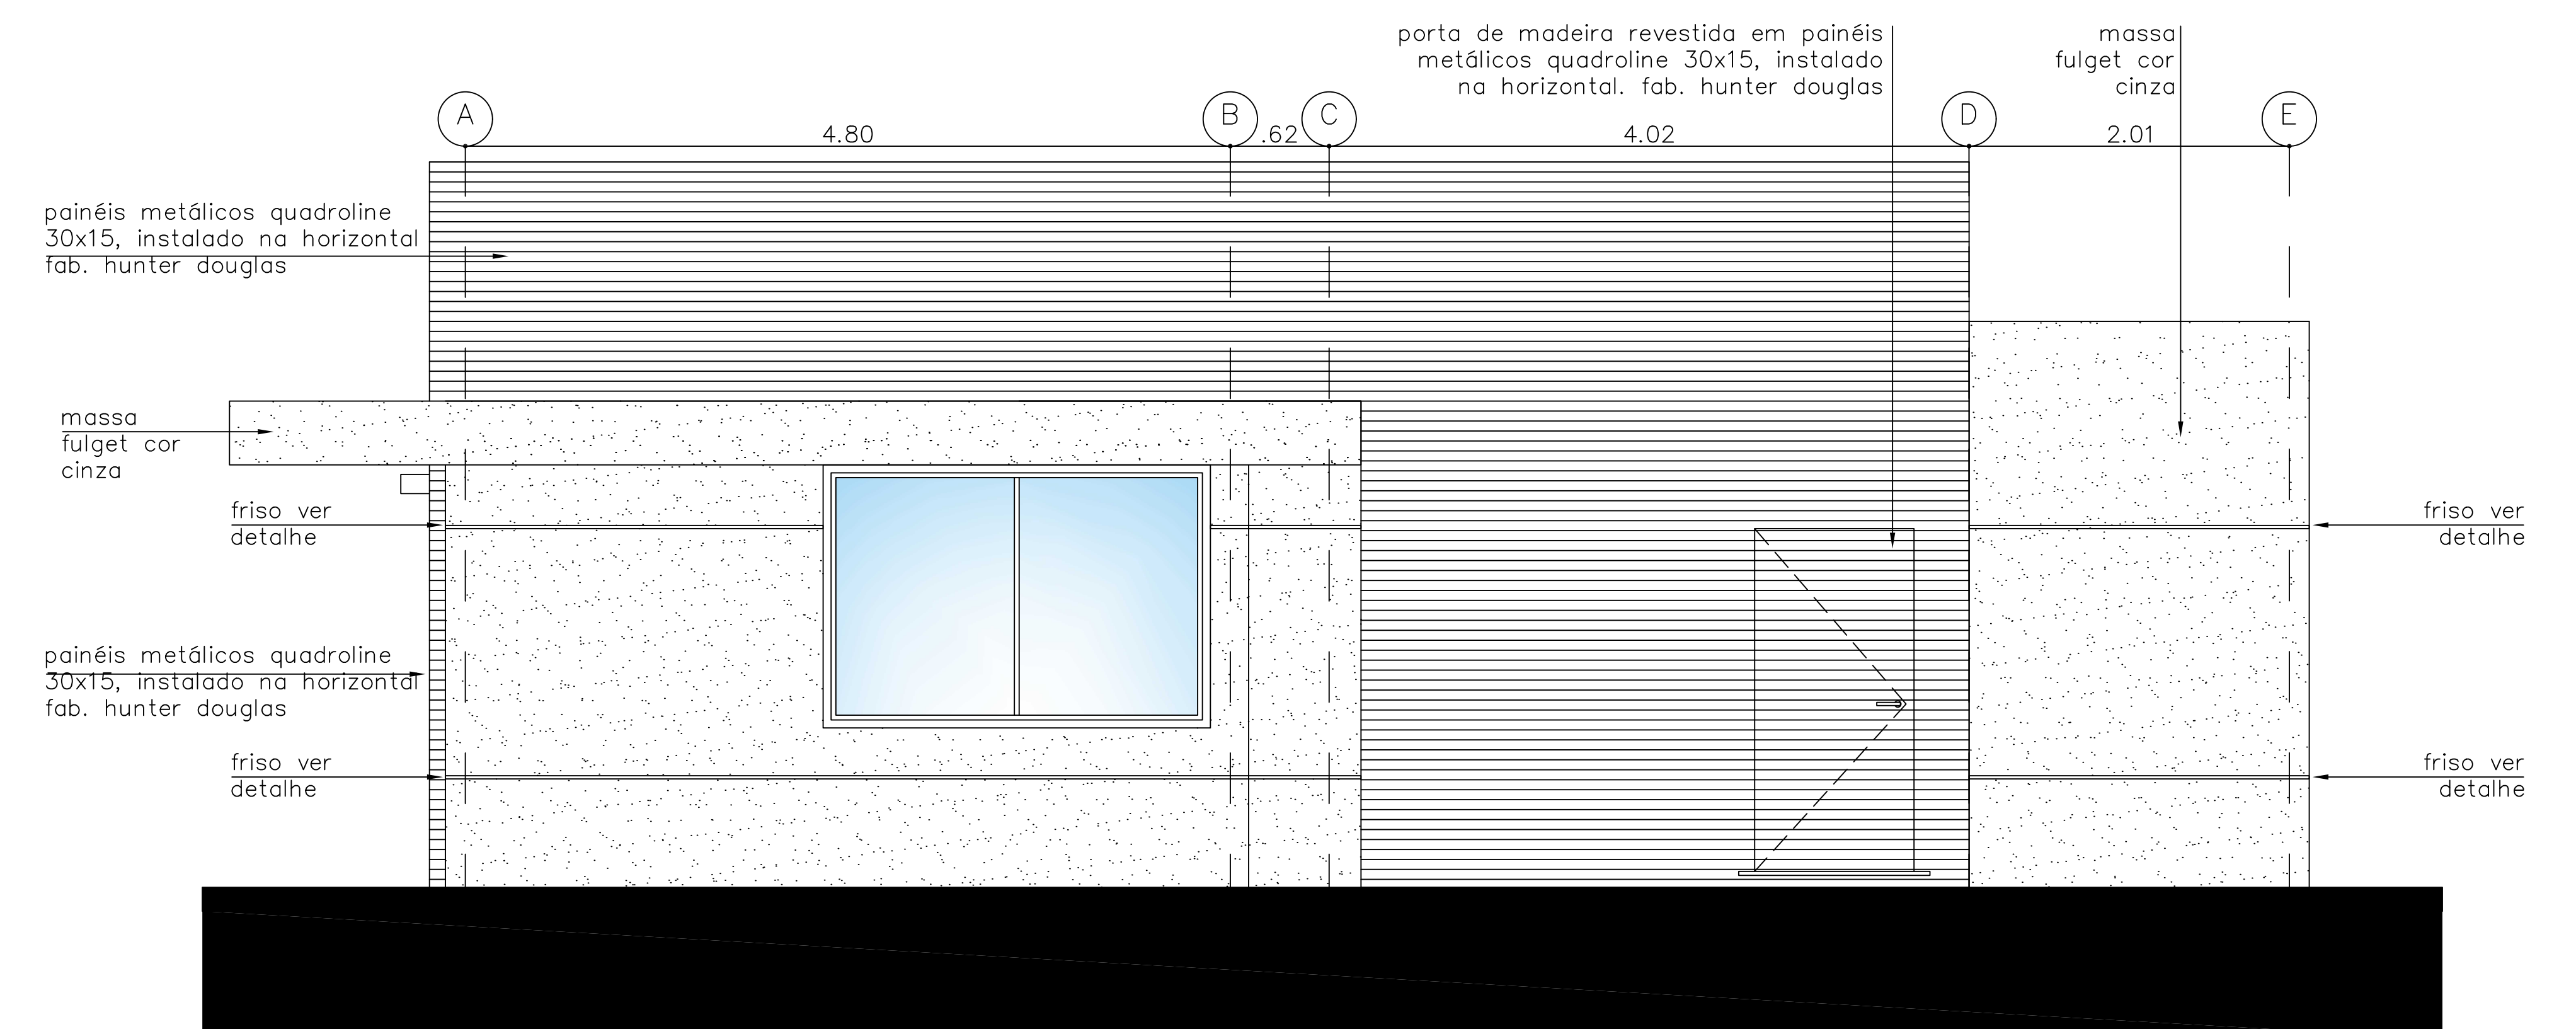

ELEVAÇÃO 04
ESCALA 1:50

NOTAS

1. CONFERIR MEDIDAS NO LOCAL
- NOTA 2
- NOTA 3
- NOTA 4
- NOTA 5
- NOTA 6
- NOTA 7
- NOTA 8
- NOTA 9
- NOTA 10
- NOTA 11

SECRETARIA DE ESTADO DA SAUDE - SUS/SP

INSTITUTO DE INFECTOLOGIA EMILIO RIBAS

DR. DOUTOR ARNALDO LISB

PORTARIA 03 - CORTE AA E BB

PROJETO BÁSICO

1980

182-2014

Av. Dr. Eneas de Carvalho Aguiar, nº 188, Jd. Ponderal, São Paulo - SP, CEP 05403-020

Tel. (11) 3066 8420 Fax (11) 3066 8482

YUKIO KITAMURA

ARQ. CÂMLLO CHINGOTTE