
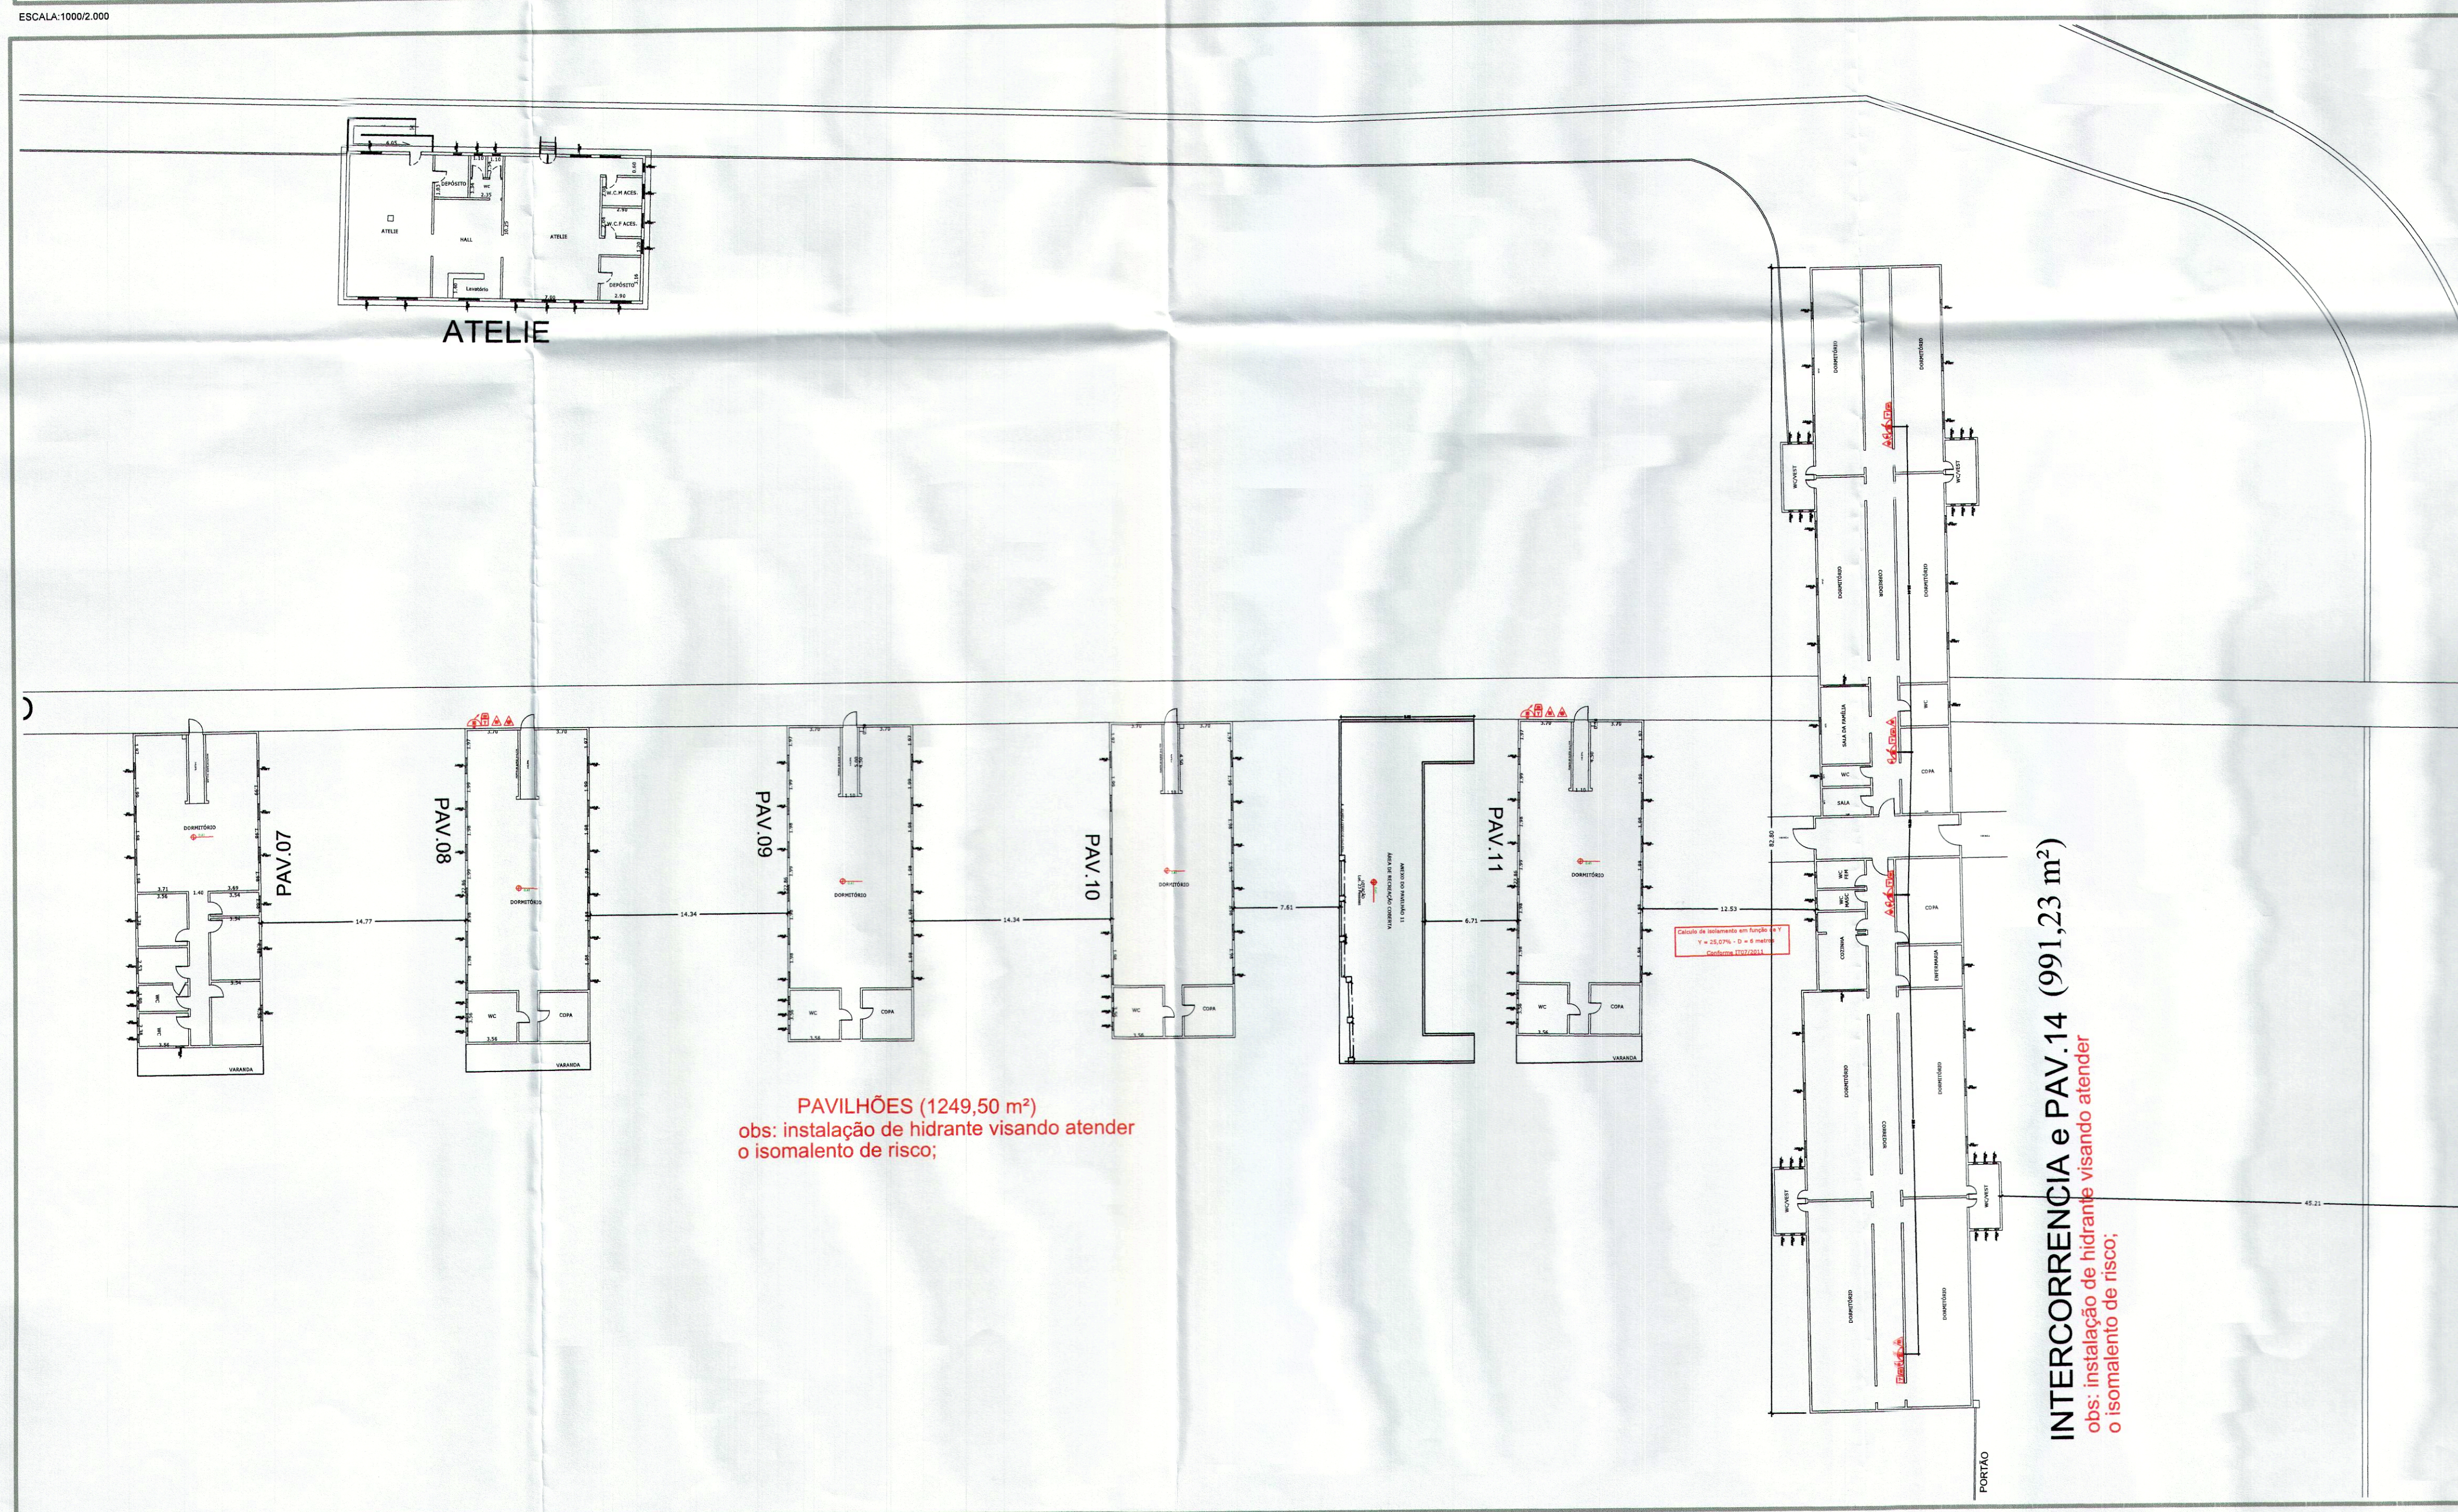


IMPLANTAÇÃO GERAL

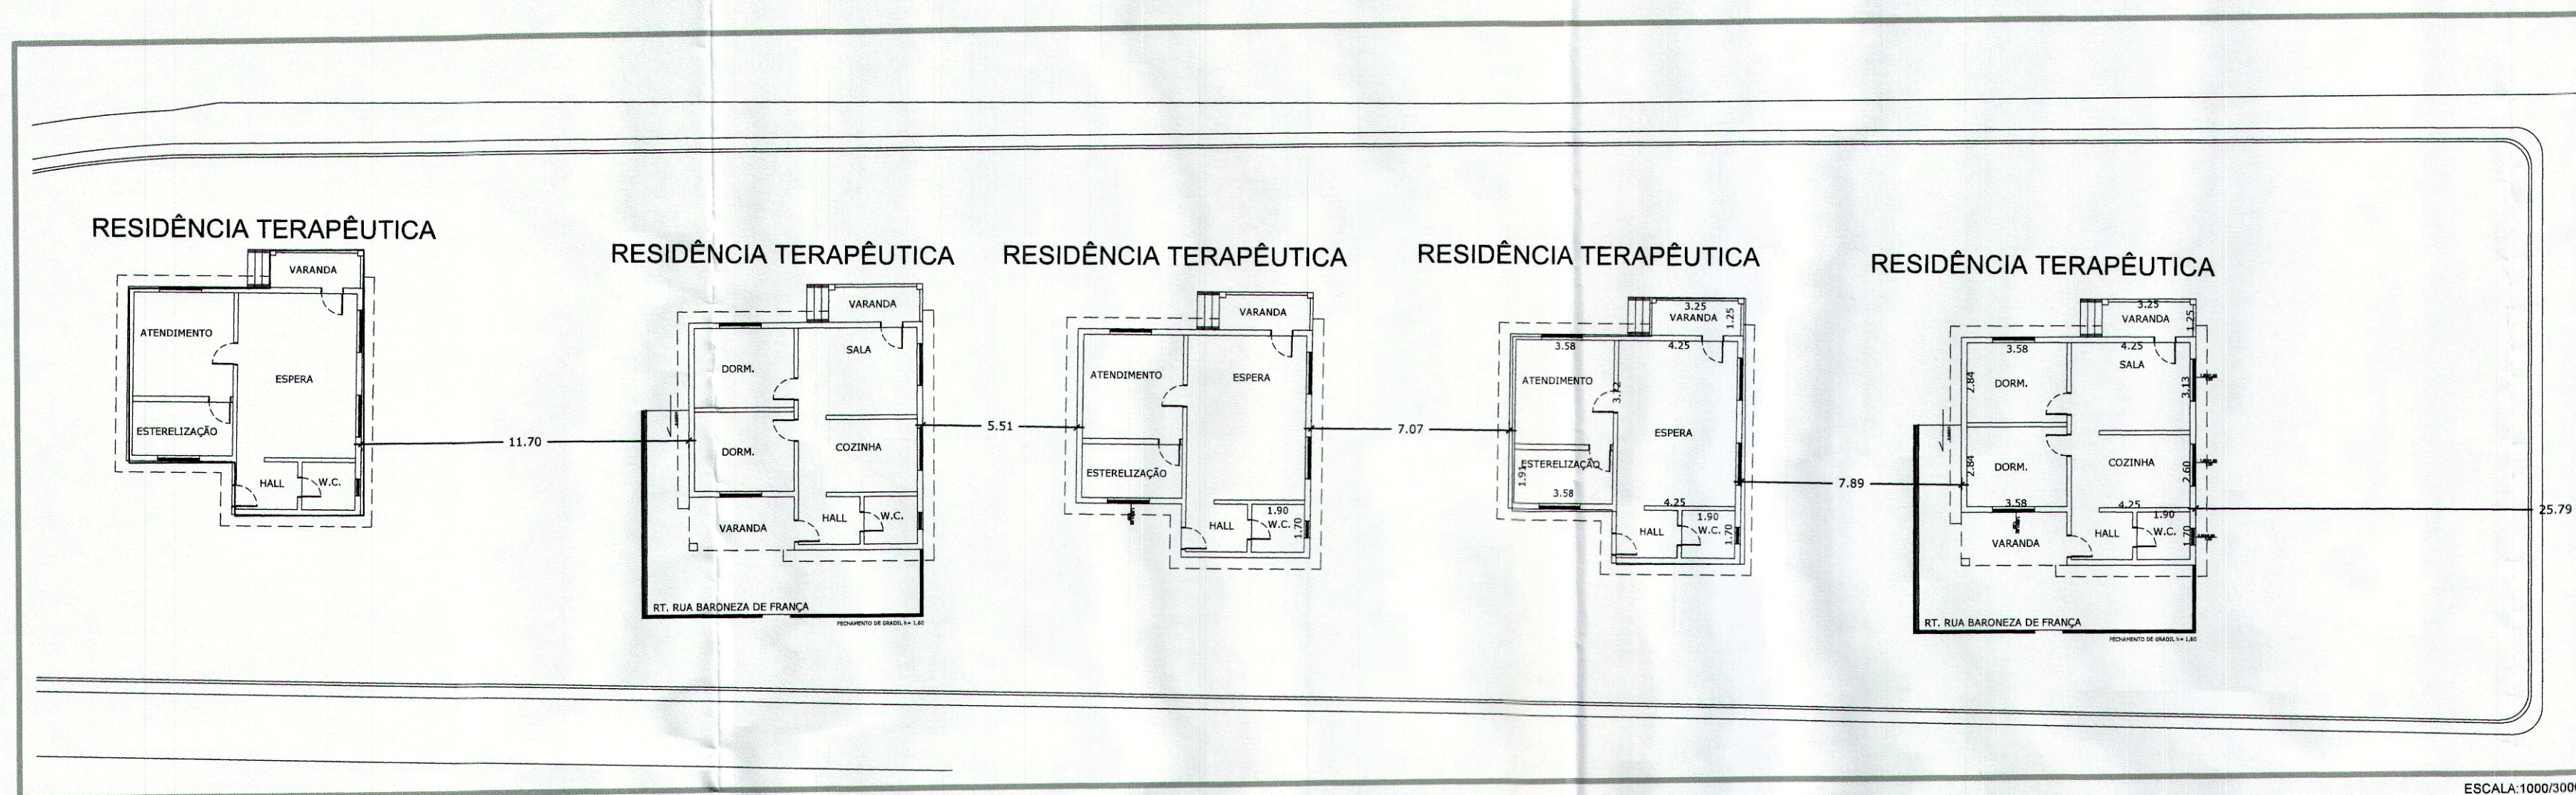

CLASSIFICAÇÃO DA EDIFICAÇÃO

OCUPAÇÃO: SERVIÇO DE SAÚDE E INSTITUCIONAL
 LEGISLAÇÃO APLICADA:- DECRETO 56.819/11
 RISCO DE INCÊNDIO: BAIXO (CARGA DE INCÊNDIO=300MJ/m²)

LEGENDA

- AVISADOR SONORO/VISUAL
- ACIONADOR MANUAL DO SISTEMA DE ALARME E DETECÇÃO
- BATERIA DO SISTEMA DE ALARME
- CENTRAL DE DETECÇÃO E ALARME DE INCÊNDIO
- PONTO DE ILUMINAÇÃO DE EMERGÊNCIA - BLOCO AUTONOMO
- ILUMINAÇÃO DE EMERGÊNCIA DE BALIZAMENTO - BLOCO AUTONOMO
- DETECTOR DE FUMAÇA
- BOMBA DE INCÊNDIO
- RESERVA DE INCÊNDIO
- HIDRANTE SIMPLES
- REGISTRO DE RECALQUE
- VÁLVULA DE RETENÇÃO
- REGISTRO DE PARAGEM
- EXTINTOR DE GÁS CARBÔNICO 5 BC
- EXTINTOR DE PÓ QUÍMICO SECO 20 BC
- EXTINTOR DE H2O 2 A
- DIREÇÃO DO FLUXO DA ROTA DE ESCAPE
- SAÍDA FINAL DA ROTA DE ESCAPE
- INDICAÇÃO DE TUBULAÇÃO QUE SOBE / DESCE PARA RAIOS
- ACESSO DA GUARNIÇÃO DE BOMBEIROS À EDIFICAÇÃO
- ACESSO DE VIATURA DO CORPO DE BOMBEIROS

NOTAS

- 01 - ILUMINAÇÃO DE EMERGÊNCIA SERÁ ATENDIDA POR BLOCOS AUTONOMOS
- 02 - SISTEMA DE ALARME DE INCÊNDIO CONFORME IT - 19/11
- 03 - CORRIMAOS EM AMBOS OS LADOS E CENTRALISE NECESSARIO

COMANDO DO CORPO DE BOMBEIROS - DISCI
 DIVISÃO DE ANÁLISE CENTRALIZADA
 04 AGR 2017
 PT nº 39/200/5510/07/2016
 APROVADO COM EXIGÊNCIA TÉCNICA
 Analista: Maria Luiza Serra Castilho Sec. Análise
 Michel F. M. - Comandante

Eng.ª CIVIL MARIA LUIZA SERRA CASTILHO
 CREA: 506.052.816-9 CCM: 3634655-0
 ENGENHEIRA CIVIL

GOVERNO DO ESTADO DE SÃO PAULO
 RESPONSÁVEL PELO USO
 OSBERDAN LOPES NOGUEIRA JUNIOR

IMPLANTAÇÃO

ASSUNTO:	PROJETO DE SEGURANÇA CONTRA INCÊNDIO		
RESP. PELO USO:	GOVERNO DO ESTADO DE SÃO PAULO		
PROPRIETÁRIO:	GOVERNO DO ESTADO DE SÃO PAULO		
ENDEREÇO:	Rod. SP.340-Km.238-Casa Branca/SP-CEP.13.700-000		
RESPONSÁVEL TÉCNICO:	MARIA LUIZA SERRA CASTILHO		
CREA:	506.052.816-9	ESCALA:	
ÁREA TERRENO:	82.000 m²	ÁREA CONSTRUÍDA:	21.501,82
EMPRESA:	SIGMA PROJETOS DE ENGENHARIA CIVIL LTDA.		
TEL:	2981-4748	E-MAIL:	sigma@sigmaprojetos.com
		SITE:	www.sigmaprojetos.com