



LEGENDA DE COMPONENTES	
	AG - ALIMENTAÇÃO DE ÁGUA GELADA
	RAG - RETORNO DE ÁGUA GELADA
	FCT - FANCOLETE
	- VÁLVULA DE CONTROLE DE PRESSÃO DINÂMICA
	- VÁLVULA GAUETA
	- VÁLVULA ESFERA
	QUADRO ELÉTRICO

WW-XX-YY-ZZ	NÚMERO
	PAVIMENTO
	PREDIO
	EQUIPAMENTO

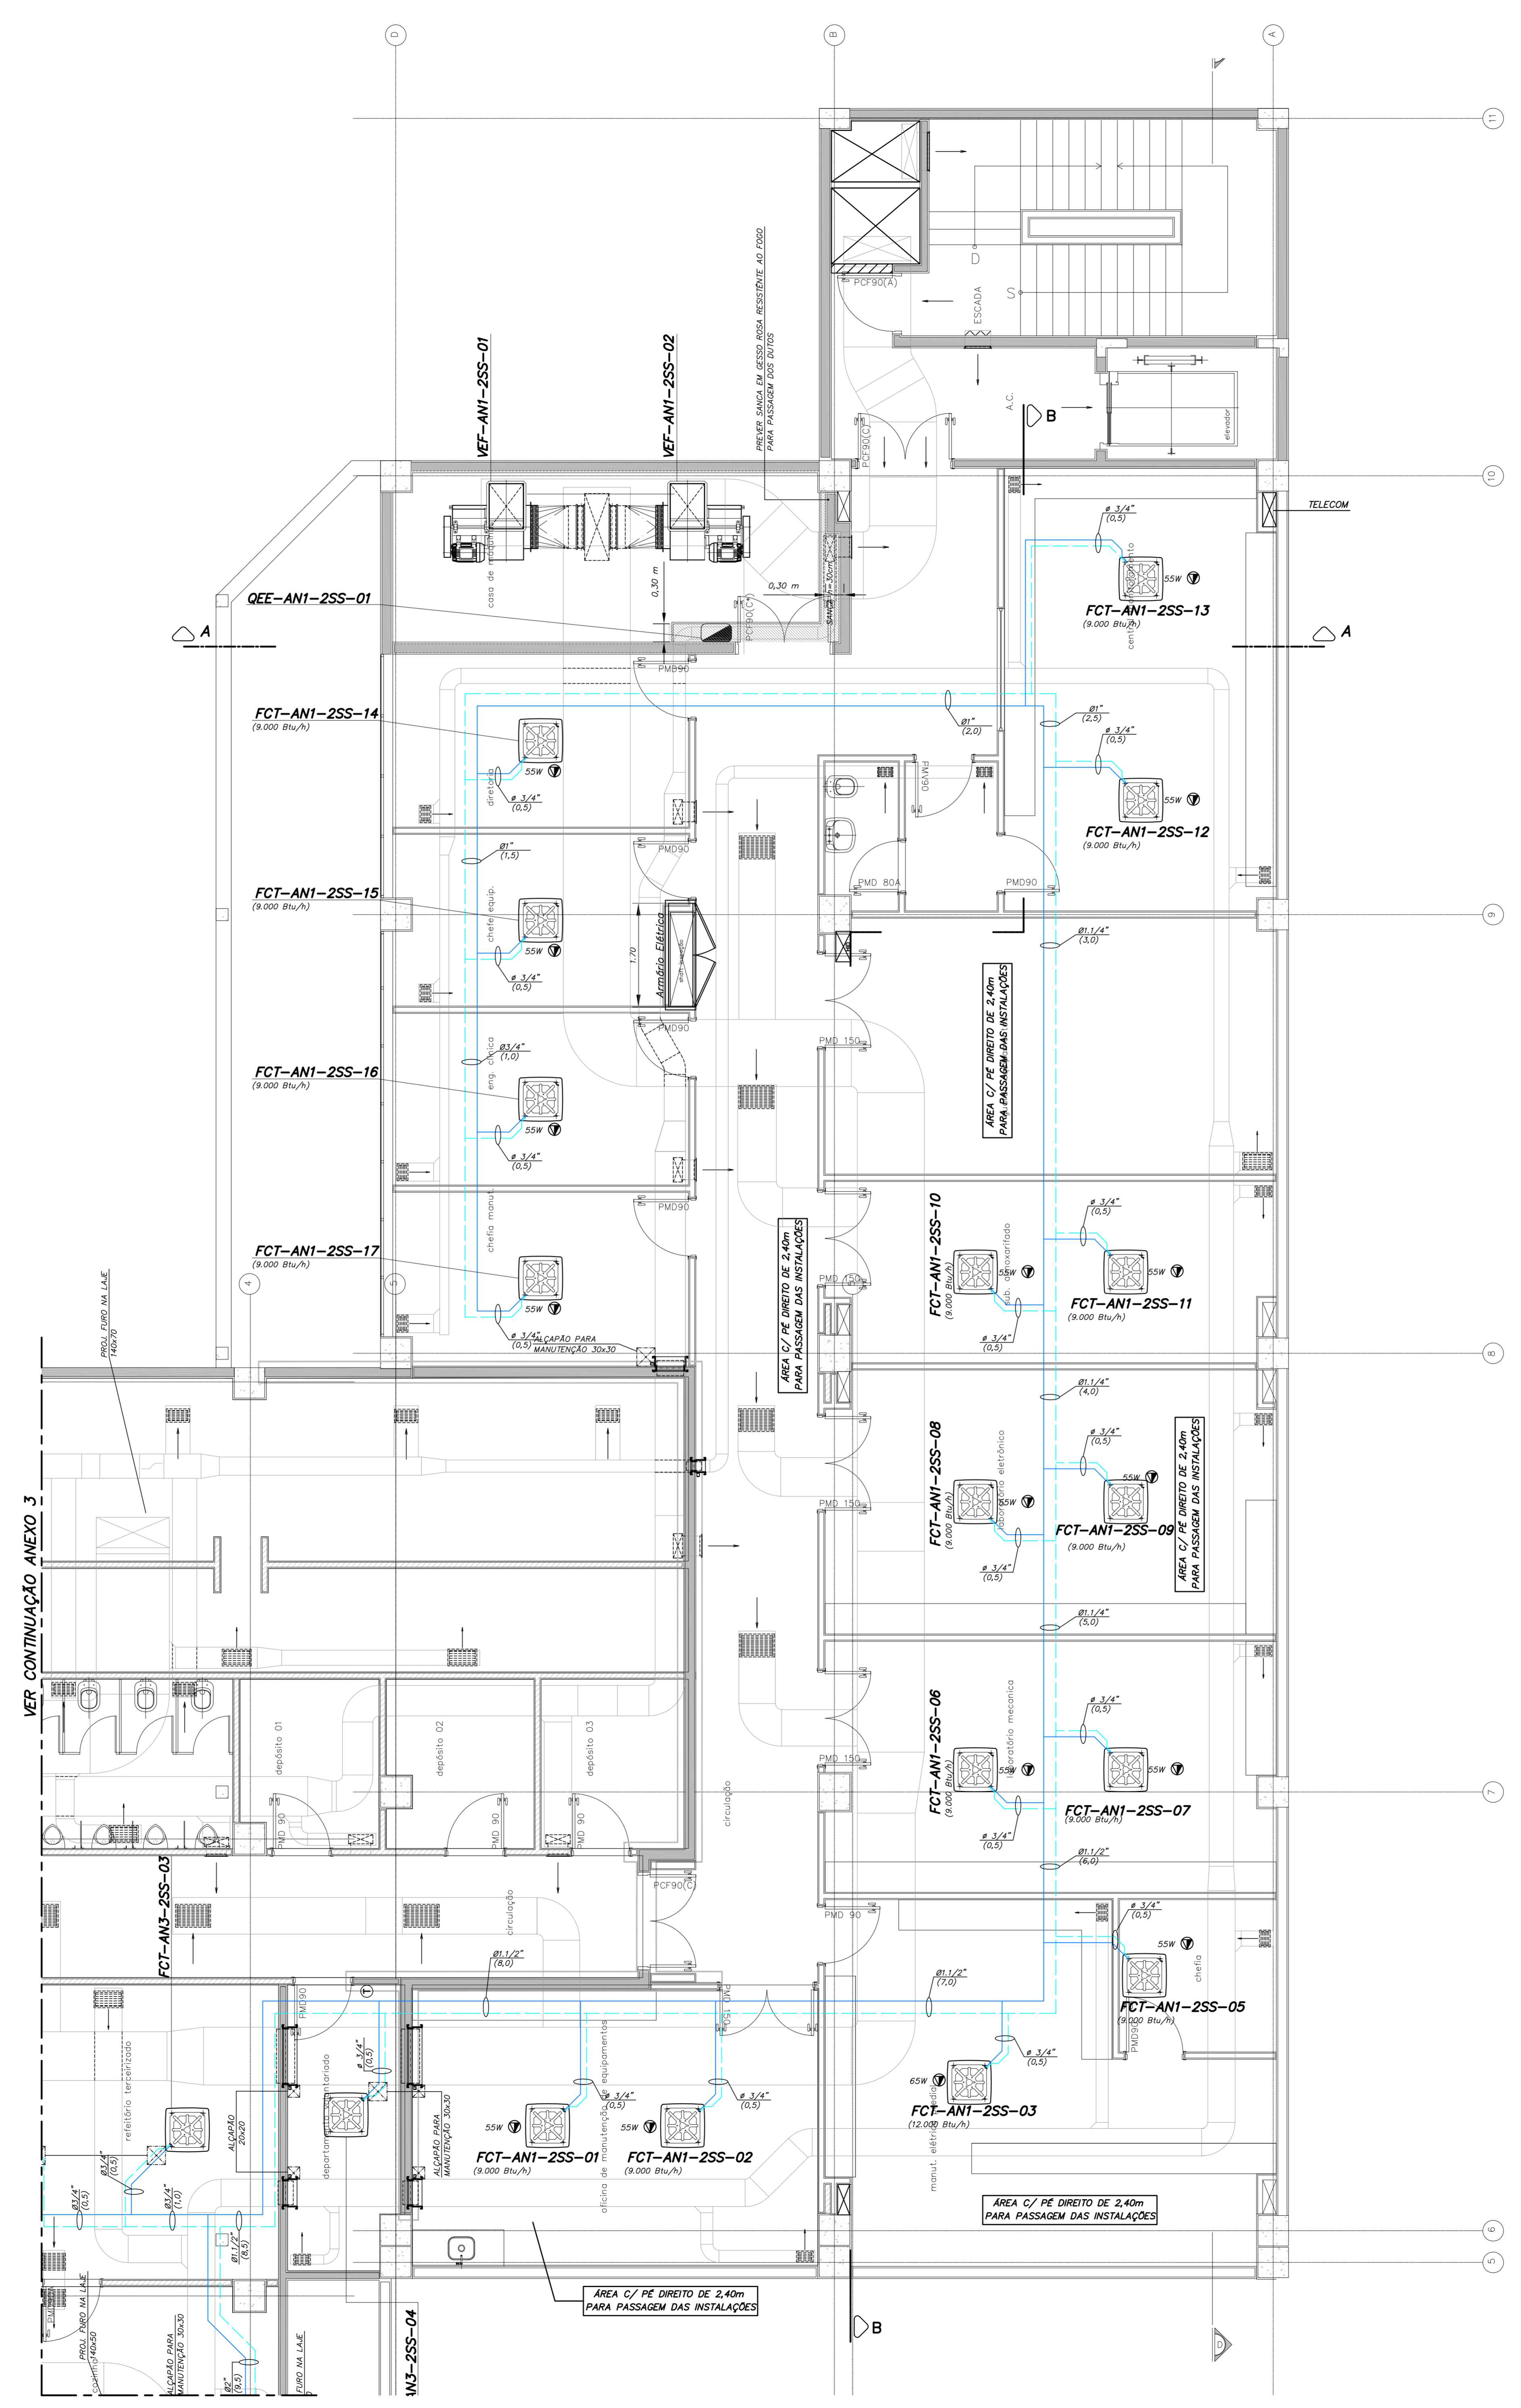

- NOTAS**
- NÚMEROS ENTRE PARENTESES INDICAM VAZÃO DE ÁGUA EM m³/h.
 - DIMENSÕES EM POLEGADAS EXCETO OUTROS ESPECIFICADOS.
 - OS DRENOS DEVEM SER PREVISTOS PELO PROJETO DE HIDRÁULICA.
 - OS PONTOS DE FORÇA DEVEM SER PREVISTOS PELO PROJETO DE ELÉTRICA.

PLANTA CHAVE

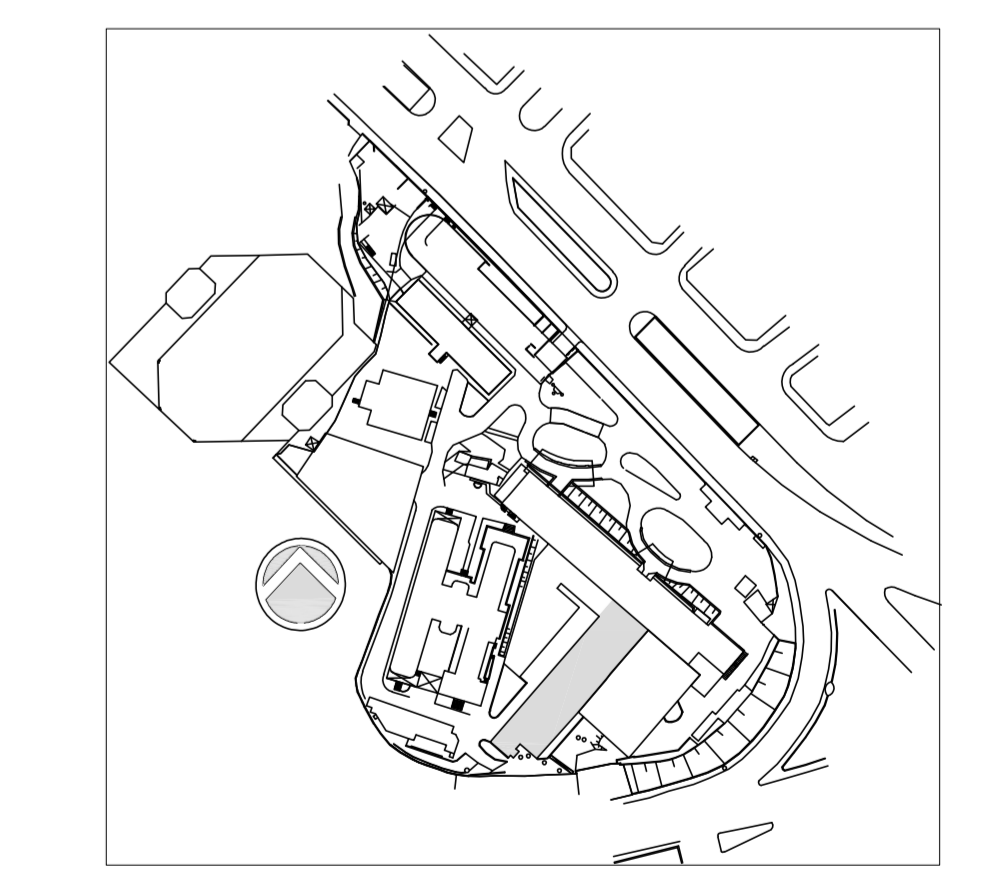

REV.	DESCRIÇÃO	RESPONSÁVEL	DATA
1	REVISÃO GERAL	JOSÉ	27/03/2018
0	EMISSION INICIAL	JOSÉ	15/12/2014

SECRETARIA DE ESTADO DA SAÚDE - SUS / SP
 INSTITUTO DE INFECTOLOGIA EMÍLIO RIBAS

GRUPO TÉCNICO DE EDIFICAÇÕES
 AV. DR. ARNALDO, 165 - SÃO PAULO - SP
 HÍDRULICA
 PLANTA 2º SUBSOLO
 PROJETO EXECUTIVO
 ANEXO 1
 207
 15/12/2014
 Av. Dr. Edson de Carvalho Aguiar, 4188, 3º andar
 São Paulo/SP - Cep: 05443-000
 Tel: (11)3068 8420 Fax: (11)3068 8482
 Arq. ADHEMAR DIZIOLI FERNANDES Arq. MARIA CRISTINA GOMES JOTTEN

PLANTA 2º SUBSOLO-ANEXO 1

Usar as espessuras dos materiais e o cor preto e branco.