

NOTAS DE TOMADAS

- 01 - ELETRÓDOTOS COM DIÂMETRO NÃO INDICADO SÃO DE #3/4"
- 02 - TODAS AS ELETROCALHAS E PERFILADOS DEVERÃO SER LISAS COM TAMPA.
- 03 - TODAS AS CAIXAS DE PASSAGEM DEVERÃO POSSUIR TAMPA APARAFUSADA.
- 04 - CAIXAS DE PASSAGEM COM DIMENSÕES NÃO INDICADAS SÃO DE 4"x4"x2".
- 05 - TODAS AS ELETROCALHAS E PERFILADOS DEVERÃO SER ATERRADAS.
- 06 - CONDUTORES COM SEÇÃO NÃO INDICADA SÃO DE #2,5mm², COM ISOLAÇÃO DE 750V, NÃO PROPAGANTES DE CHAMA, COM BAIXA EMISSÃO DE FUMAÇA E LIVRES DE GASES HALOGENOS, CONFORME NBR-13248.

LEGENDA DE CORES

- SISTEMA 220V/127V (EMERGÊNCIA)
- SISTEMA 380V/220V (EMERGÊNCIA)
- NO BREAK

LEGENDA DE FIAÇÃO QF-220-LB1-4P (328)



A 1/2 DESCE PARA 4º PAV. ↓

LEGENDA DE FIAÇÃO QF-NB-A1-TE (303)


903.1

LEGENDA DE CHAMADAS

Q1 CONTROLADORA 60W-220V-1P

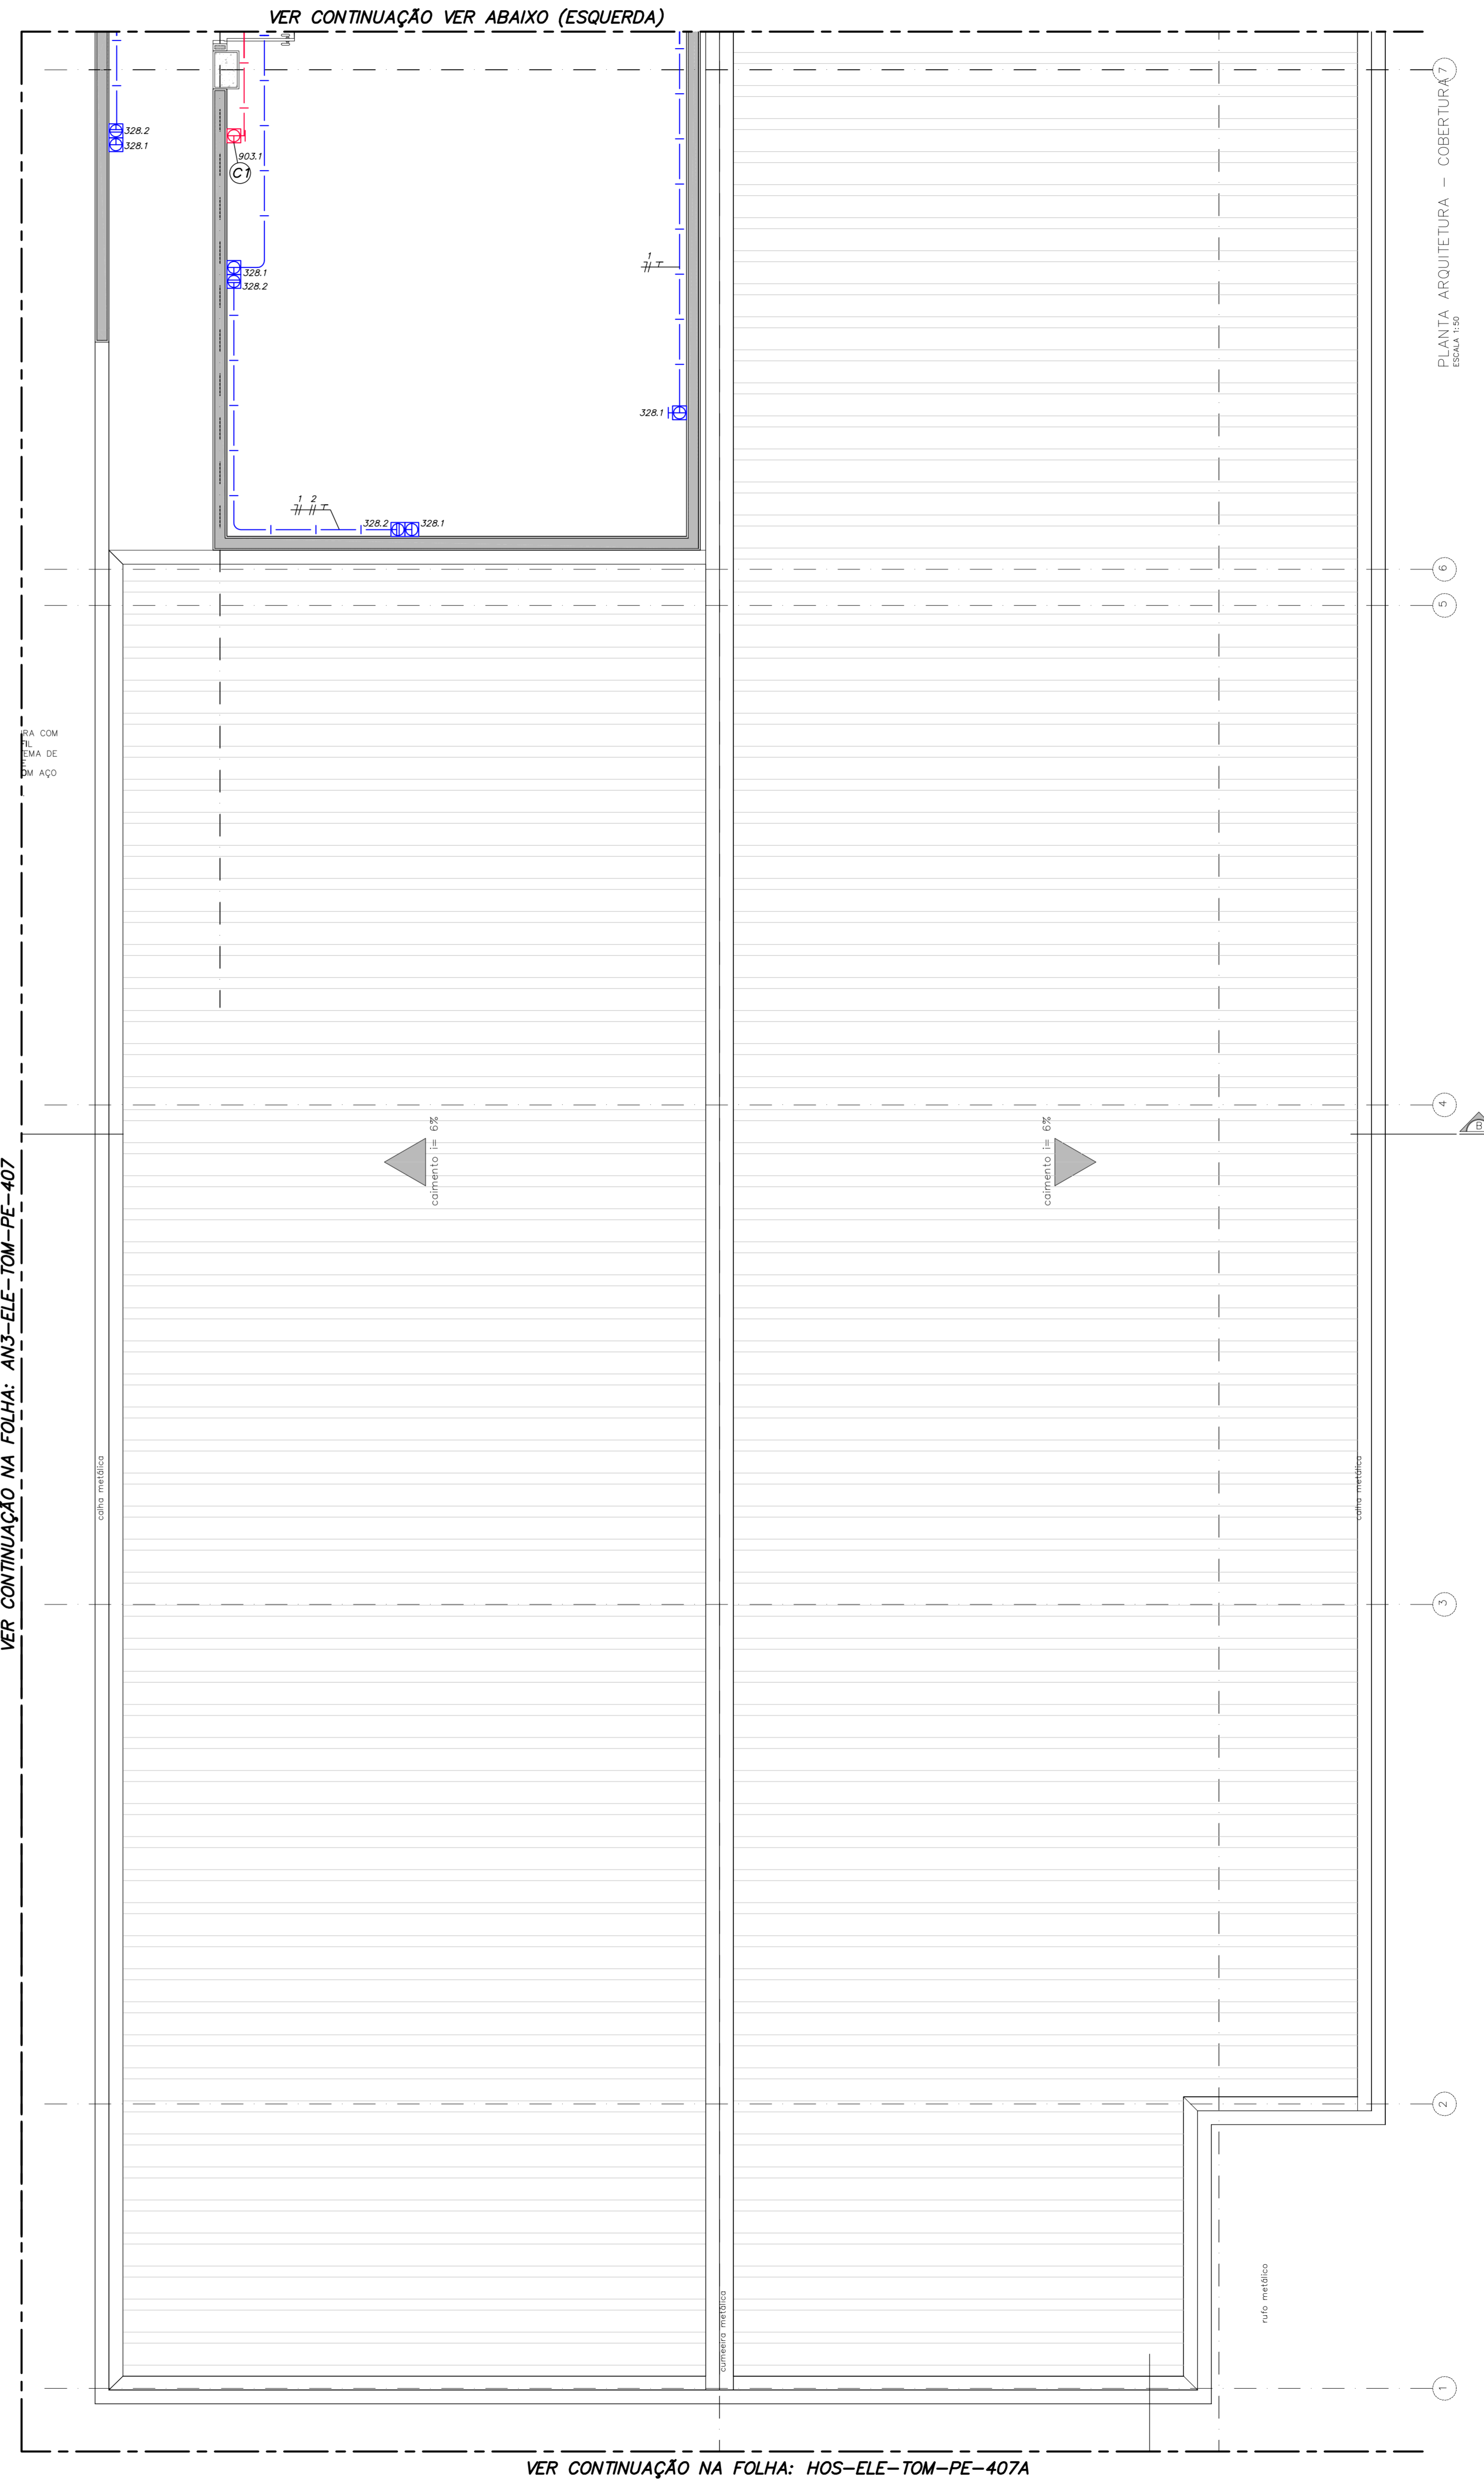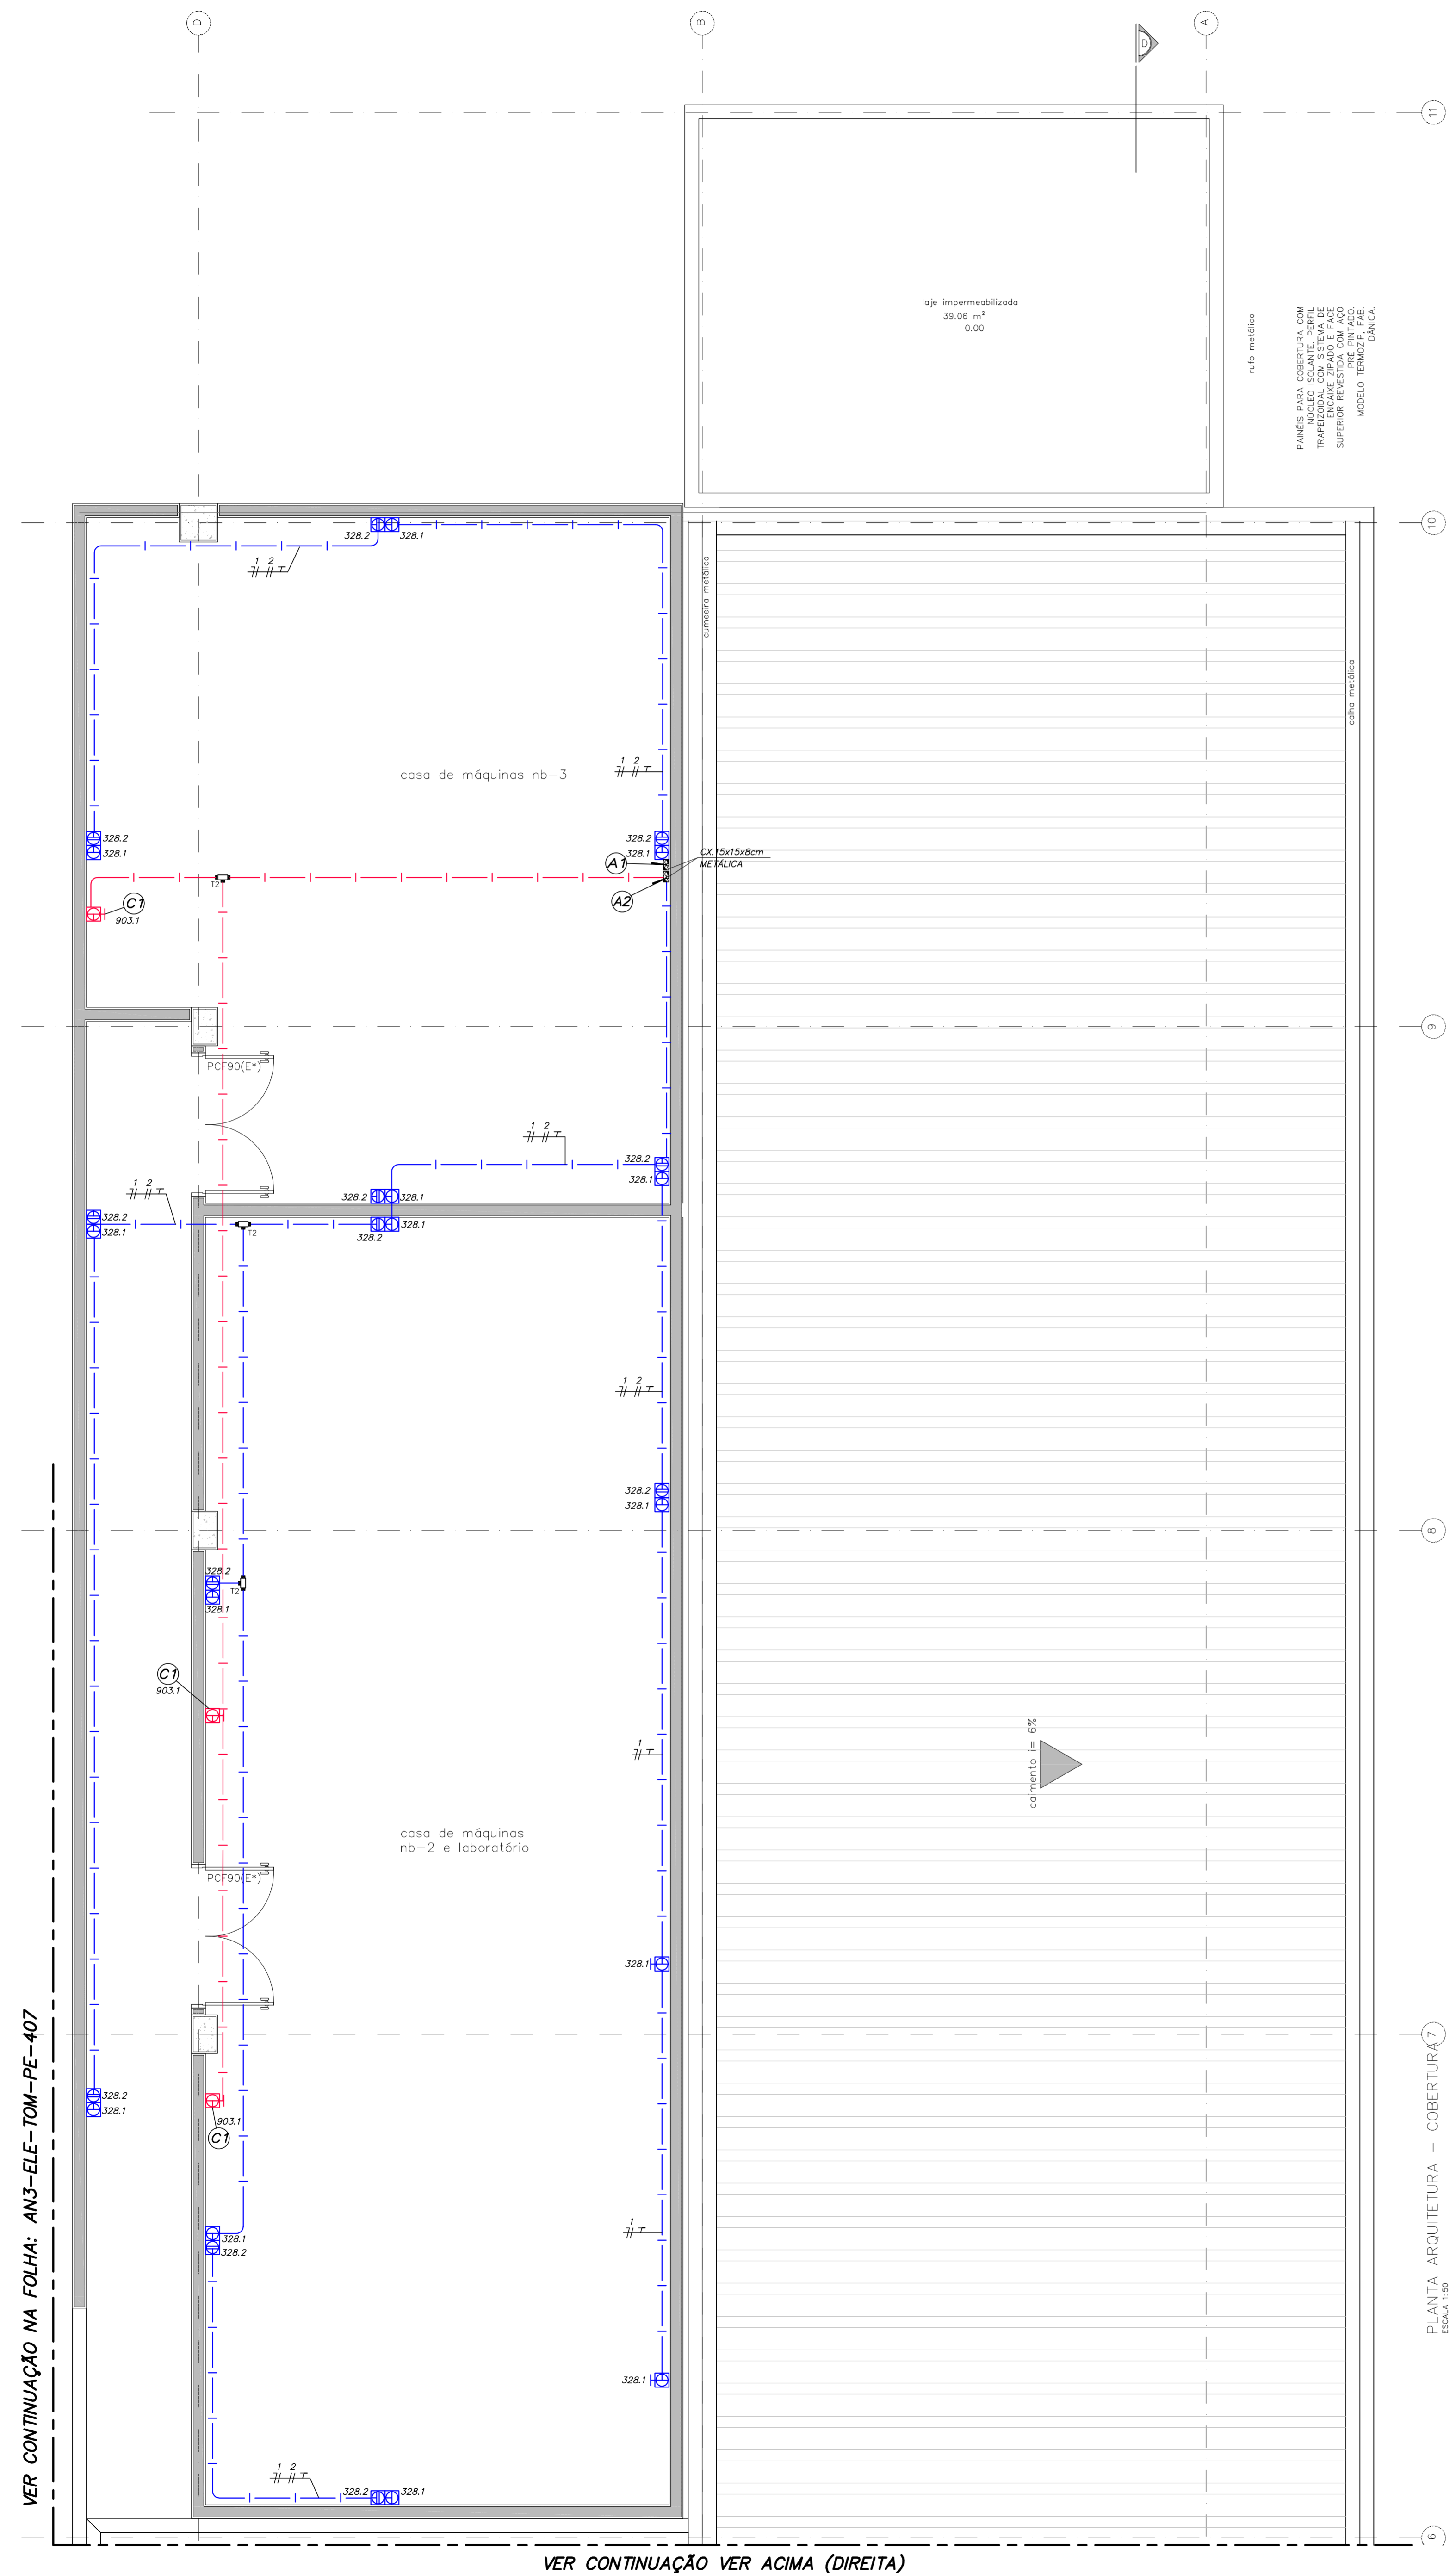

PLANTA CHAVE

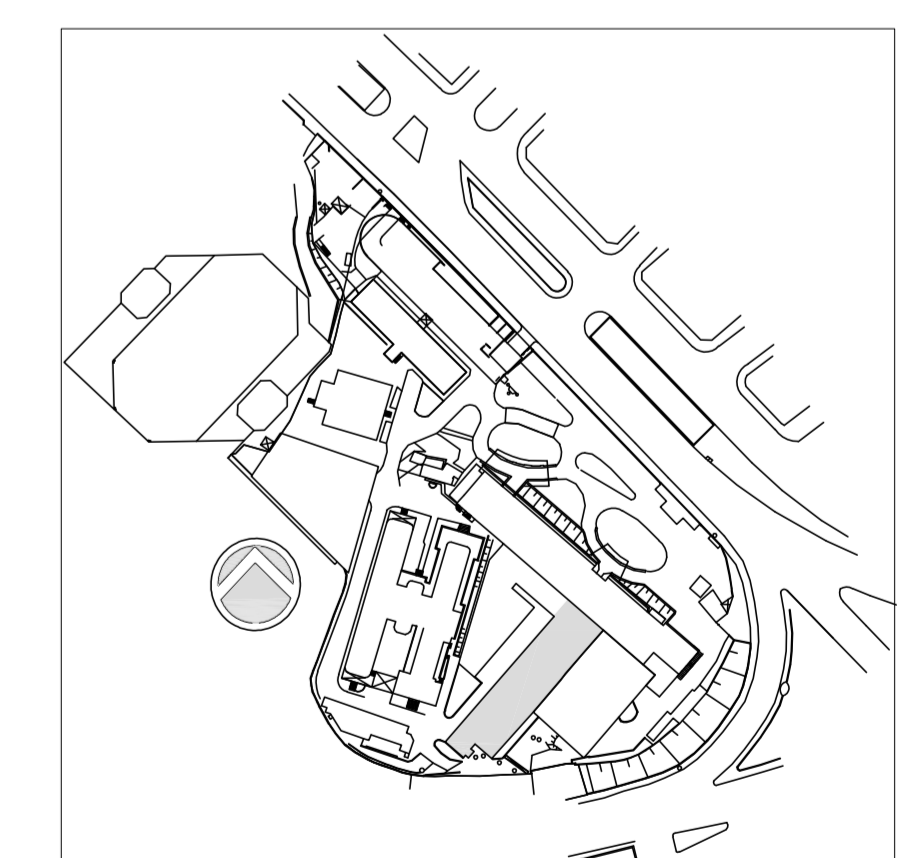

2	COMPLEMENTO DOS PROJETOS LABORATORIOS/COZINHACIMENTOS	JOSÉ	15/05/2015
1	ATENDIMENTO COMENTARIOS CONSORCIO/FISCALIZADORA/ARQUITETURA	JOSÉ	27/04/2015
0	EMISSÃO INICIAL	JOSÉ	15/12/2014
REV.	DESCRIÇÃO	RESPONSÁVEL	DATA

SECRETARIA DE ESTADO DA SAÚDE - SUS / SP

INSTITUTO DE INFECTOLOGIA EMILIO RIBAS

AV. DR. ARNALDO, 165 - SÃO PAULO - SP

TOMADAS PLANTA DE COBERTURA

PROJETO EXECUTIVO

ANEXO 1

15/12/2014

ARQ. ADRIANA DIZIOLI FERNANDES ARQ. MARIA CRISTINA GOMES JOTTEN