



VER CONTINUAÇÃO NA FOLHA: AN3-TEL-TEL-PE-108

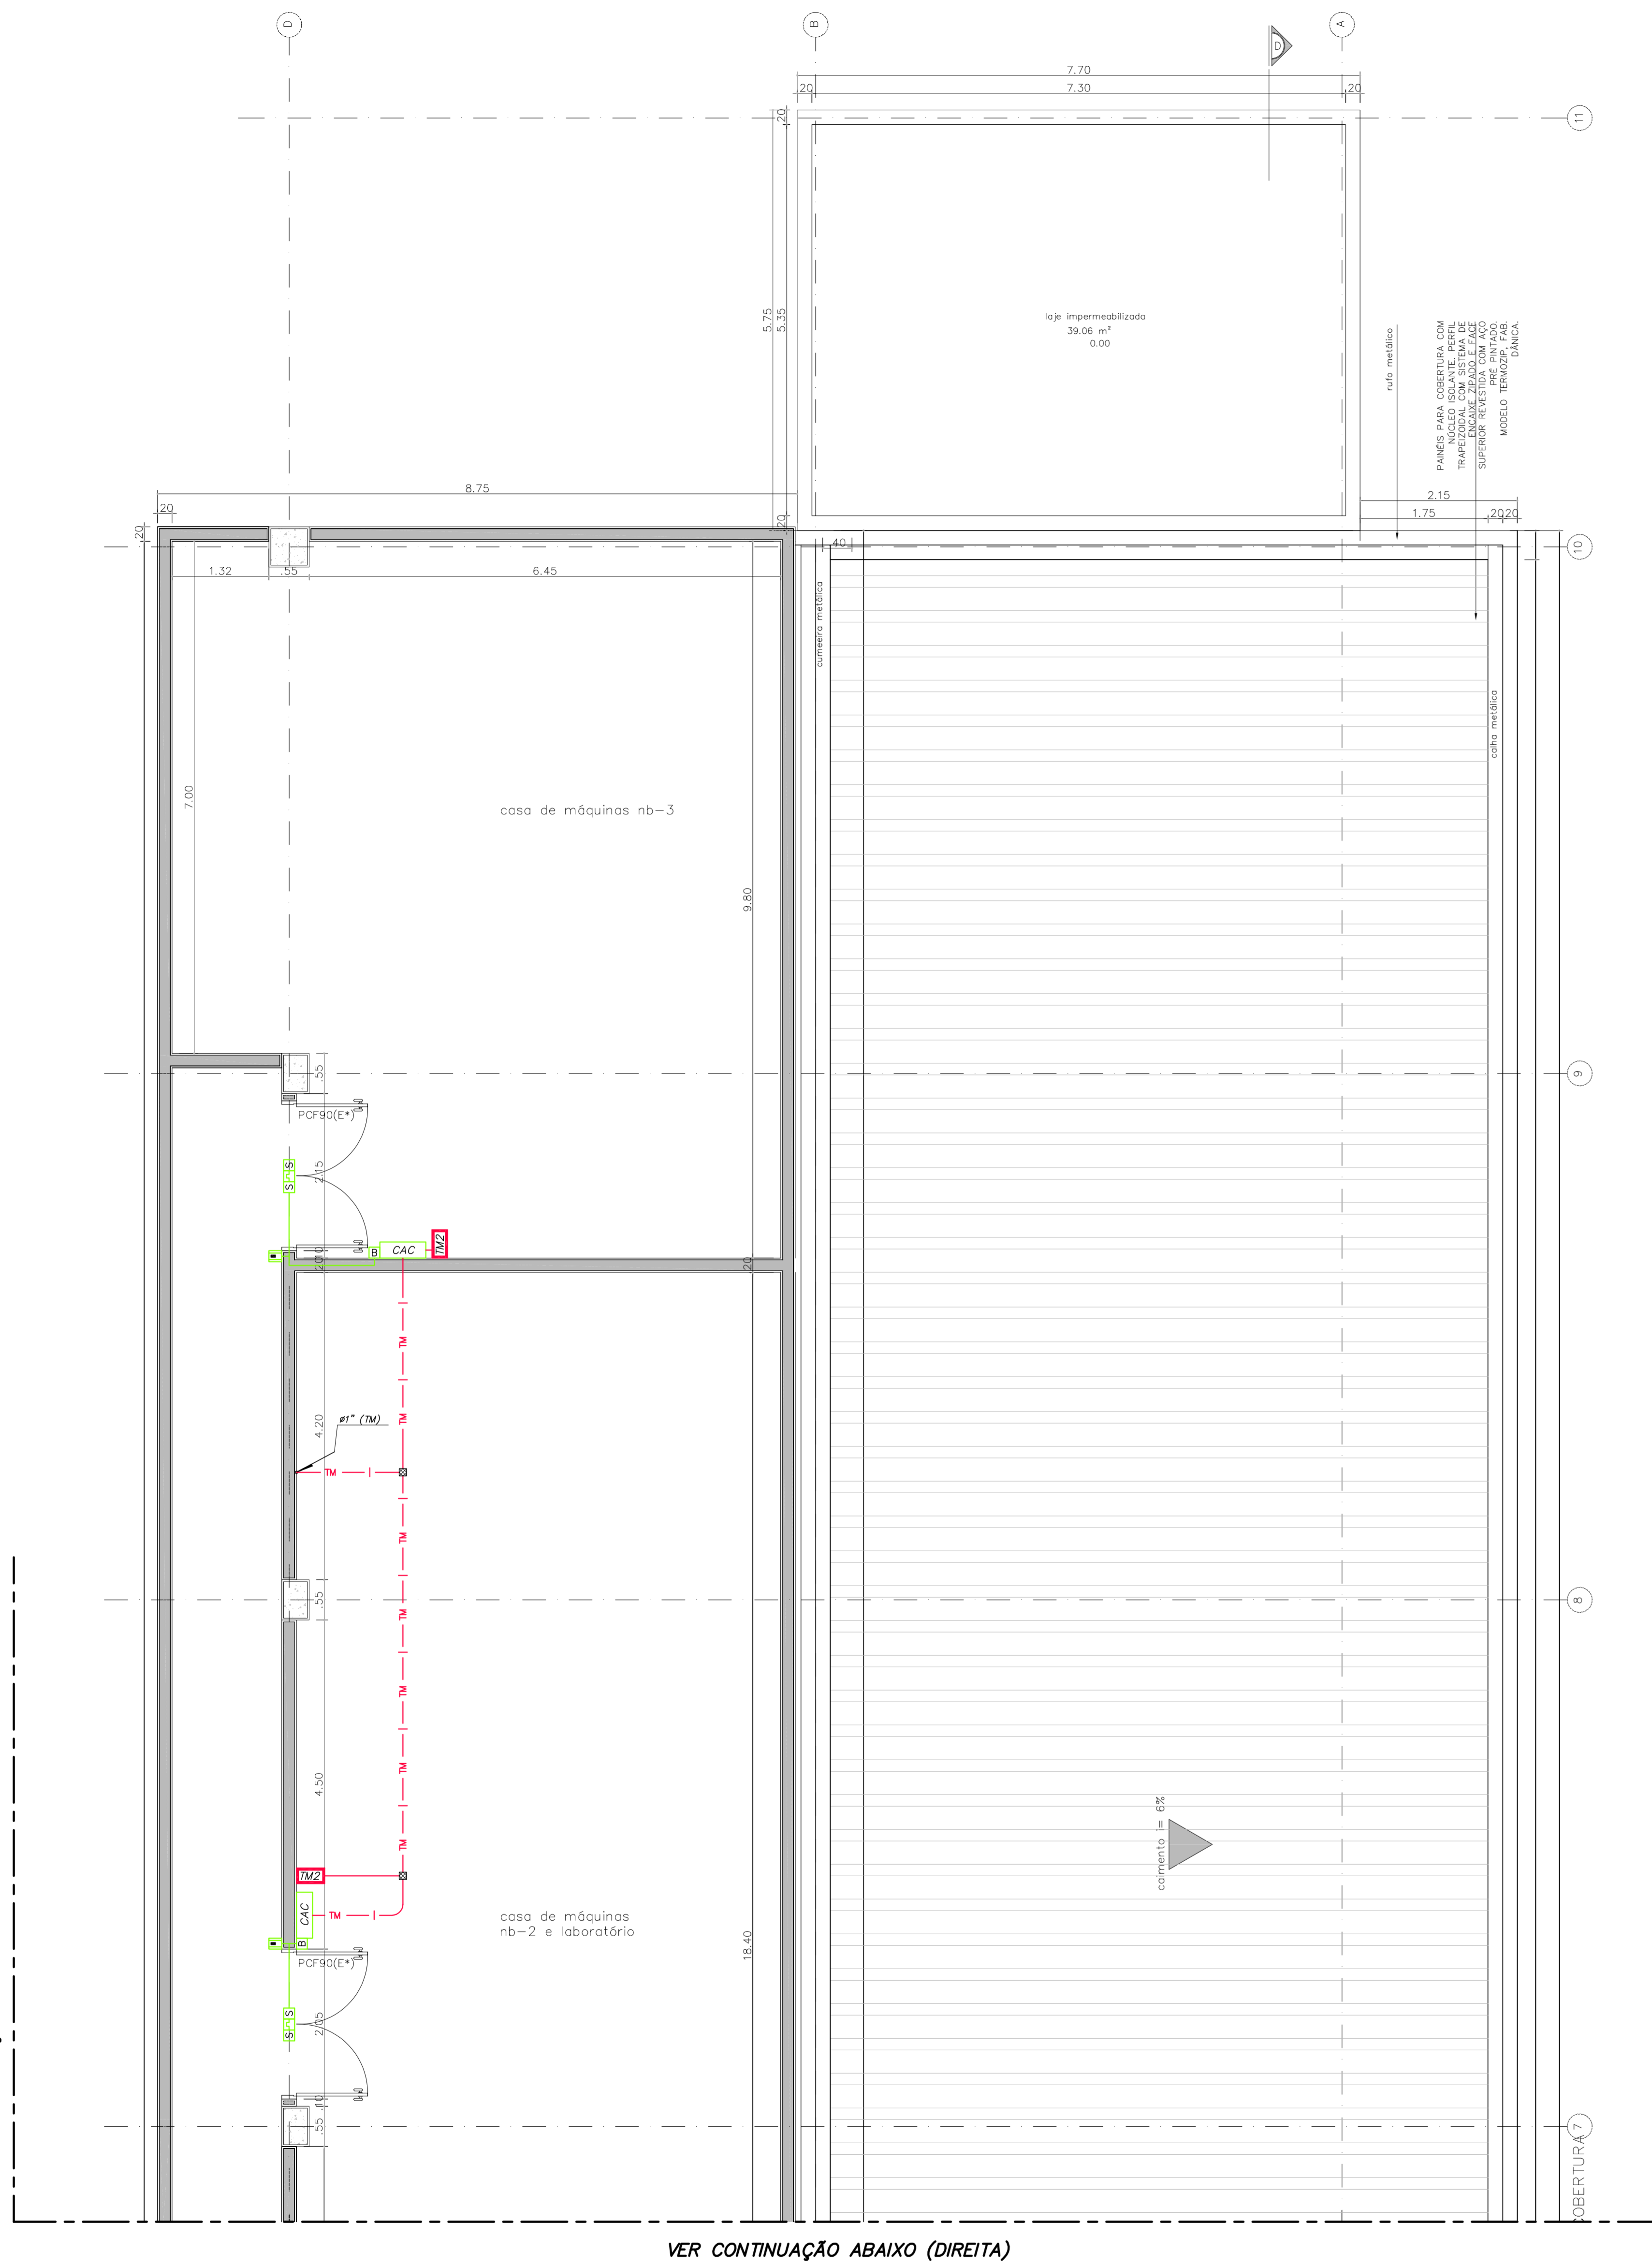

VER CONTINUAÇÃO ABAIXO (DIREITA)

VER CONTINUAÇÃO NA FOLHA: AN3-TEL-TEL-PE-108

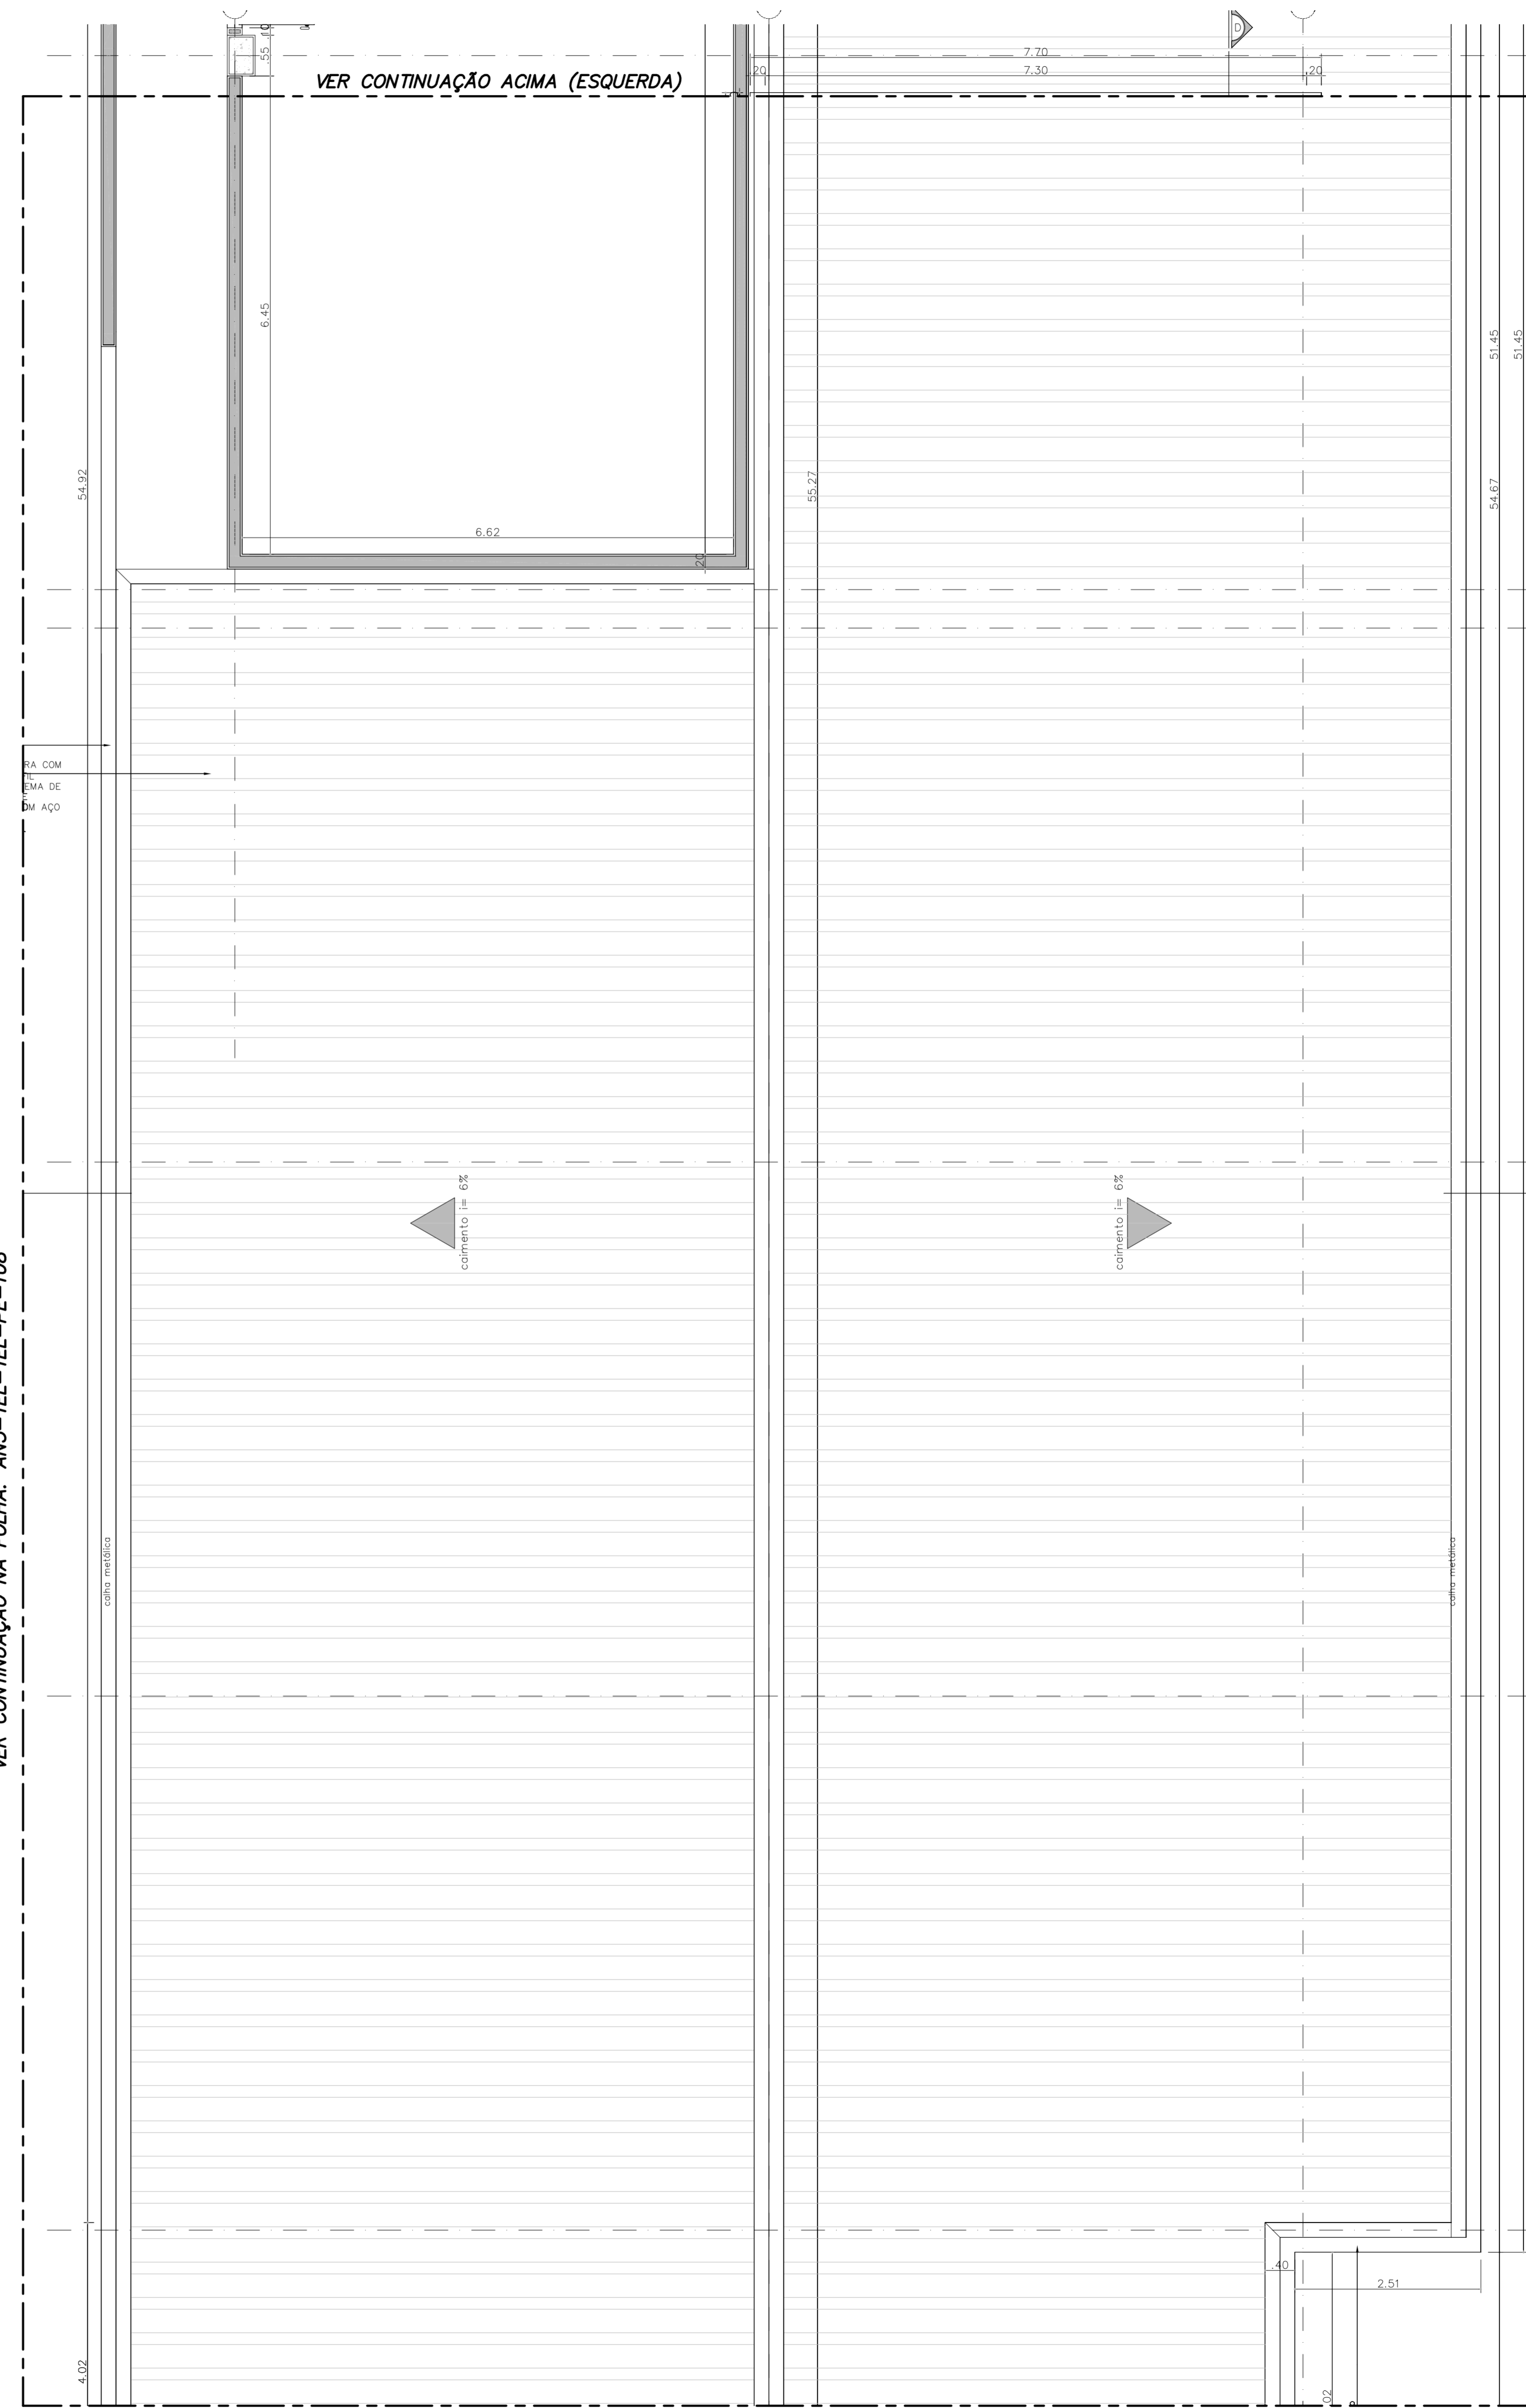

VER CONTINUAÇÃO NA FOLHA: HOS-TEL-TEL-PE-108A


**NOTAS**

- 01- DESENHOS COMPLEMENTARES NESTA FOLHA:
- FOLHA DE LEGENDAS: FOLHA IER-00A14-ANI-TEL-TEL-PE-001
- FOLHA DE DETALHES: FOLHAS IER-00A14-GER-TEL-DET-PE-401 A 406
- ARQUITETURA DE SISTEMAS: FOLHAS IER-00A14-GER-TEL-DIA-PE-501 A 507
- 02- ELETRÓDUTOS NÃO INDICADOS SERÃO DE:
  - #1\* PARA TELECOMUNICAÇÕES
  - #1\* PARA CTV - SINAL
  - #1\* PARA TV
  - #1\* PARA CONTROLE DE ACESSO
  - #1\* PARA CHAMADA DE ENFERMEIRA
- 03- AS ELETRICALHAS SERÃO METÁLICAS LISAS E COM TAMPA SOB PRESSÃO.
- 04- TODO ELETRÓDUTO SECO DEVERÁ POSSUIR ARAME CUA
- 05- CAIXAS DE PASSAGEM EMBUTIDAS COM ALTURA NÃO INDICADA SERÃO A 0,30m DO PISO ACABADO.
- 06- CAIXAS DE PASSAGEM COM DIMENSÕES NÃO INDICADAS SERÃO 10x10x8cm.
- 07- O DIMENSIONAMENTO DOS ELETRÓDUTOS FORAM BASEADOS NOS TIPOS DE CABOS DESCRITOS NOS MEMÓRIAS DESCRITIVOS, E DEVERÁ SER OBJETO DE UM PROJETO EXECUTIVO POR PARTE DOS FORNECEDORES DOS SISTEMAS.
- 08- PARA INTERFERÊNCIAS COM DUTOS E GRELHAS DE AR CONDICIONADO VER PROJETO DE CLIMATIZAÇÃO.
- 09- PARA INTERFERÊNCIAS COM SPRINKLERS VER PROJETO ESPECÍFICO NOS DESENHOS DE HIDRÁULICA.

**LEGENDA INDICATIVA DAS CHAMADAS**

- A ELETRICALHA 100x50mm TELECOMUNICAÇÕES
- B ELETRICALHA 150x50mm TELECOMUNICAÇÕES
- C ELETRICALHA 200x50mm TELECOMUNICAÇÕES
- D ELETRICALHA 300x50mm TELECOMUNICAÇÕES
- E ELETRICALHA 50x50mm CHAMADA DE ENFERMEIRA

PLANTA CHAVE

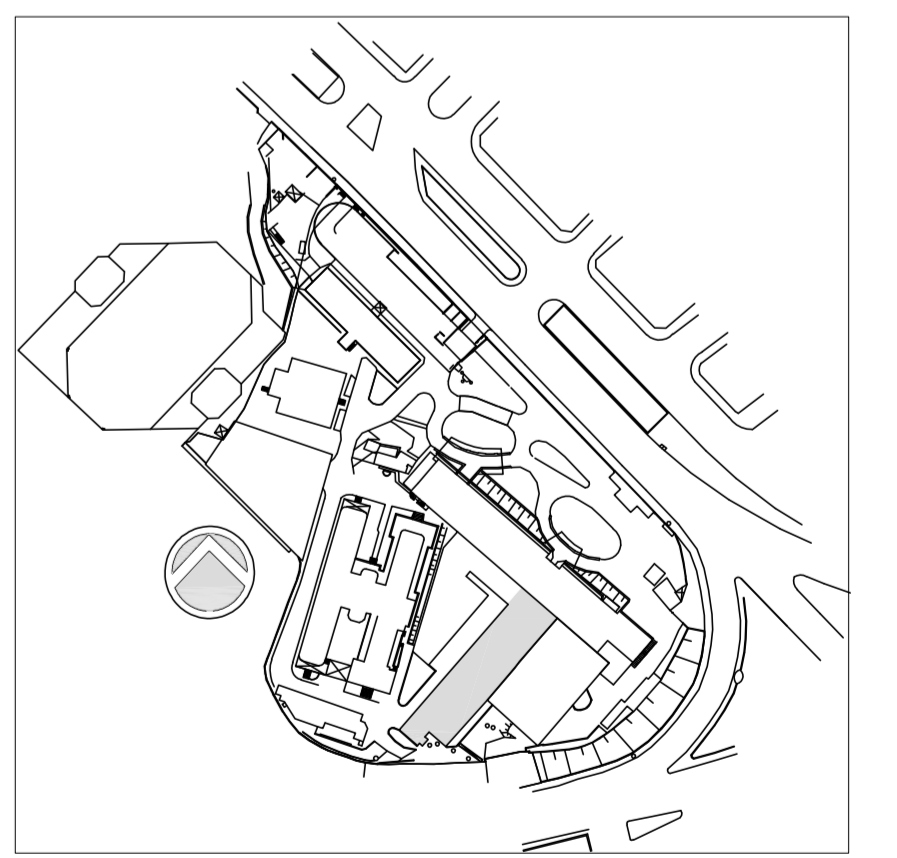

01	ATENDIMENTO COMENTÁRIOS CONSORCIO/FISCALIZADORA/ARQUITETURA	SILVA	27/02/2018
00	EMISSÃO FINAL	SILVA	15/12/2014
REV.	DESCRIÇÃO	RESPONSÁVEL	DATA



SECRETARIA DE ESTADO DA SAÚDE - SUS / SP

INSTITUTO DE INFECTOLOGIA EMILIO RIBAS  
 AV. DR. ARNALDO, 165 - SÃO PAULO - SP  
 TELECOMUNICAÇÕES  
 PLANTA CASA DE MÁQUINAS  
 PROJETO EXECUTIVO  
 ANEXO I  
 107  
 15/12/2014  
 Av. Dr. Edson de Carvalho Aguiar, nº 188, 3º andar  
 São Paulo/SP - Cep 05413-000  
 Tel. (11) 5068 8420 Fax (11) 5068 8482  
 IER-00A14-ANI-TEL-TEL-PE-107-R01  
 Arq. ADHEMAR DIZIOLI FERNANDES Arq. MARIA CRISTINA GOMES JOTTEN