



CORTE A-A

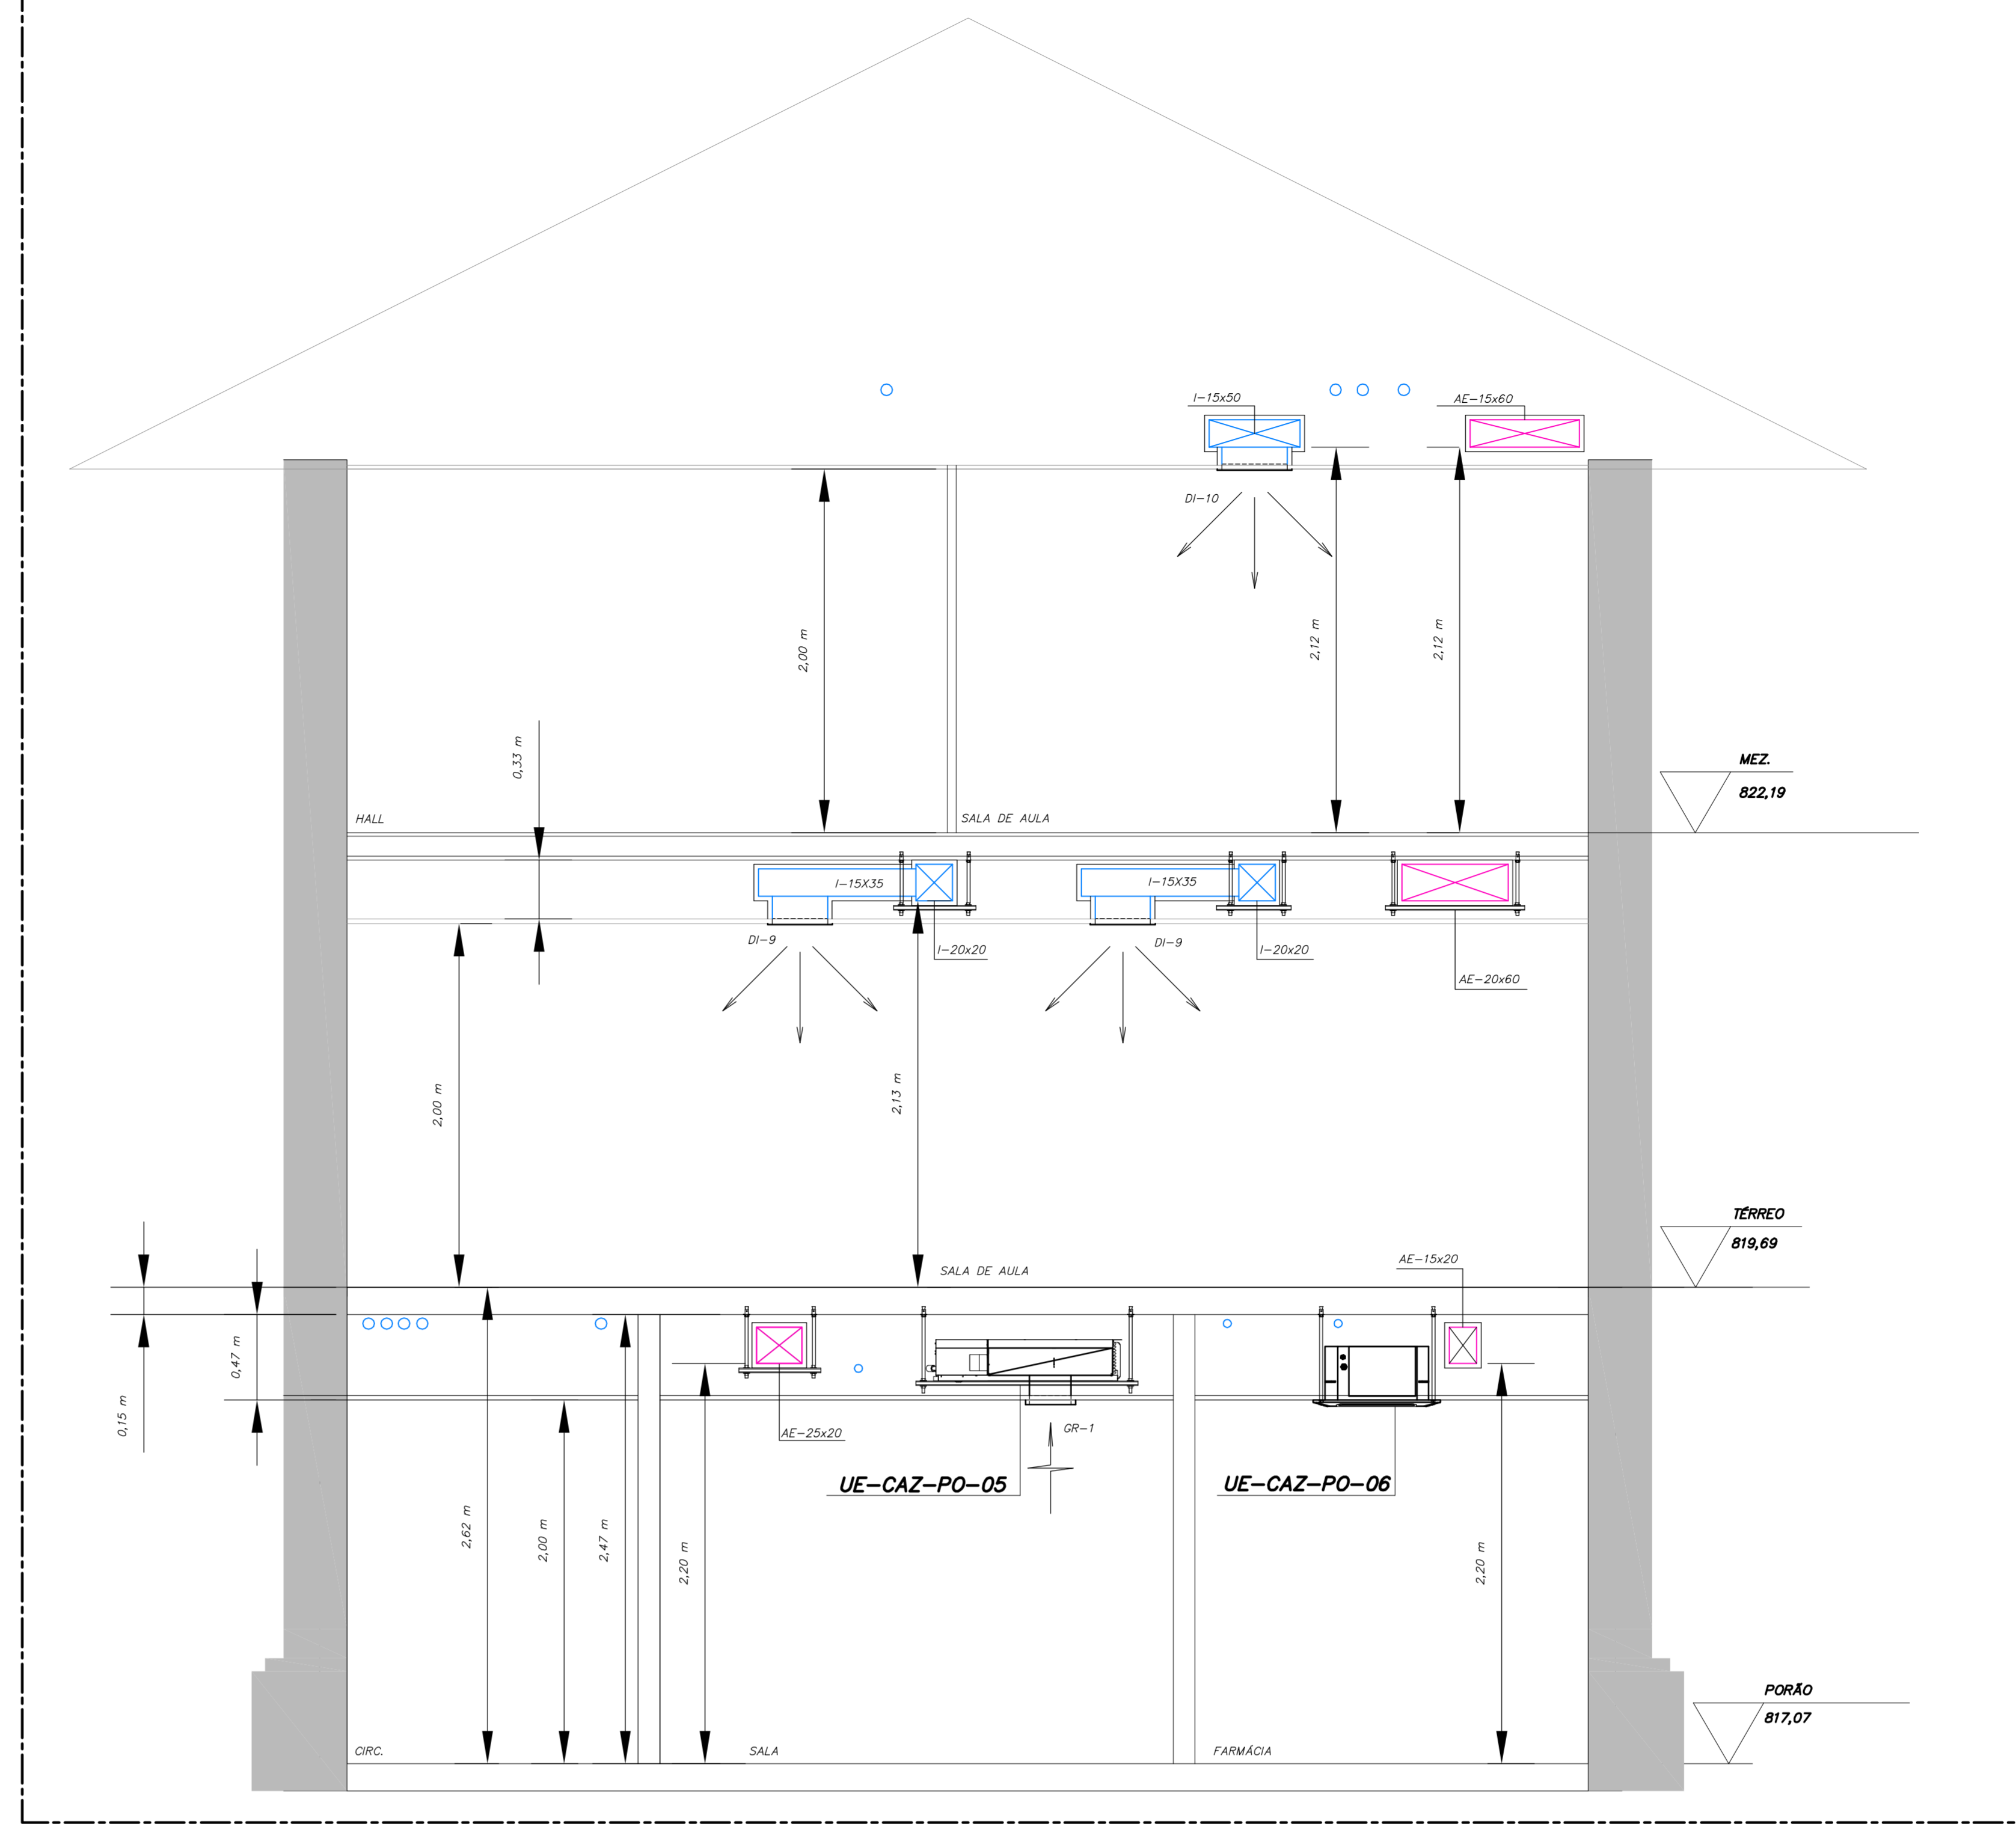


CORTE B-B

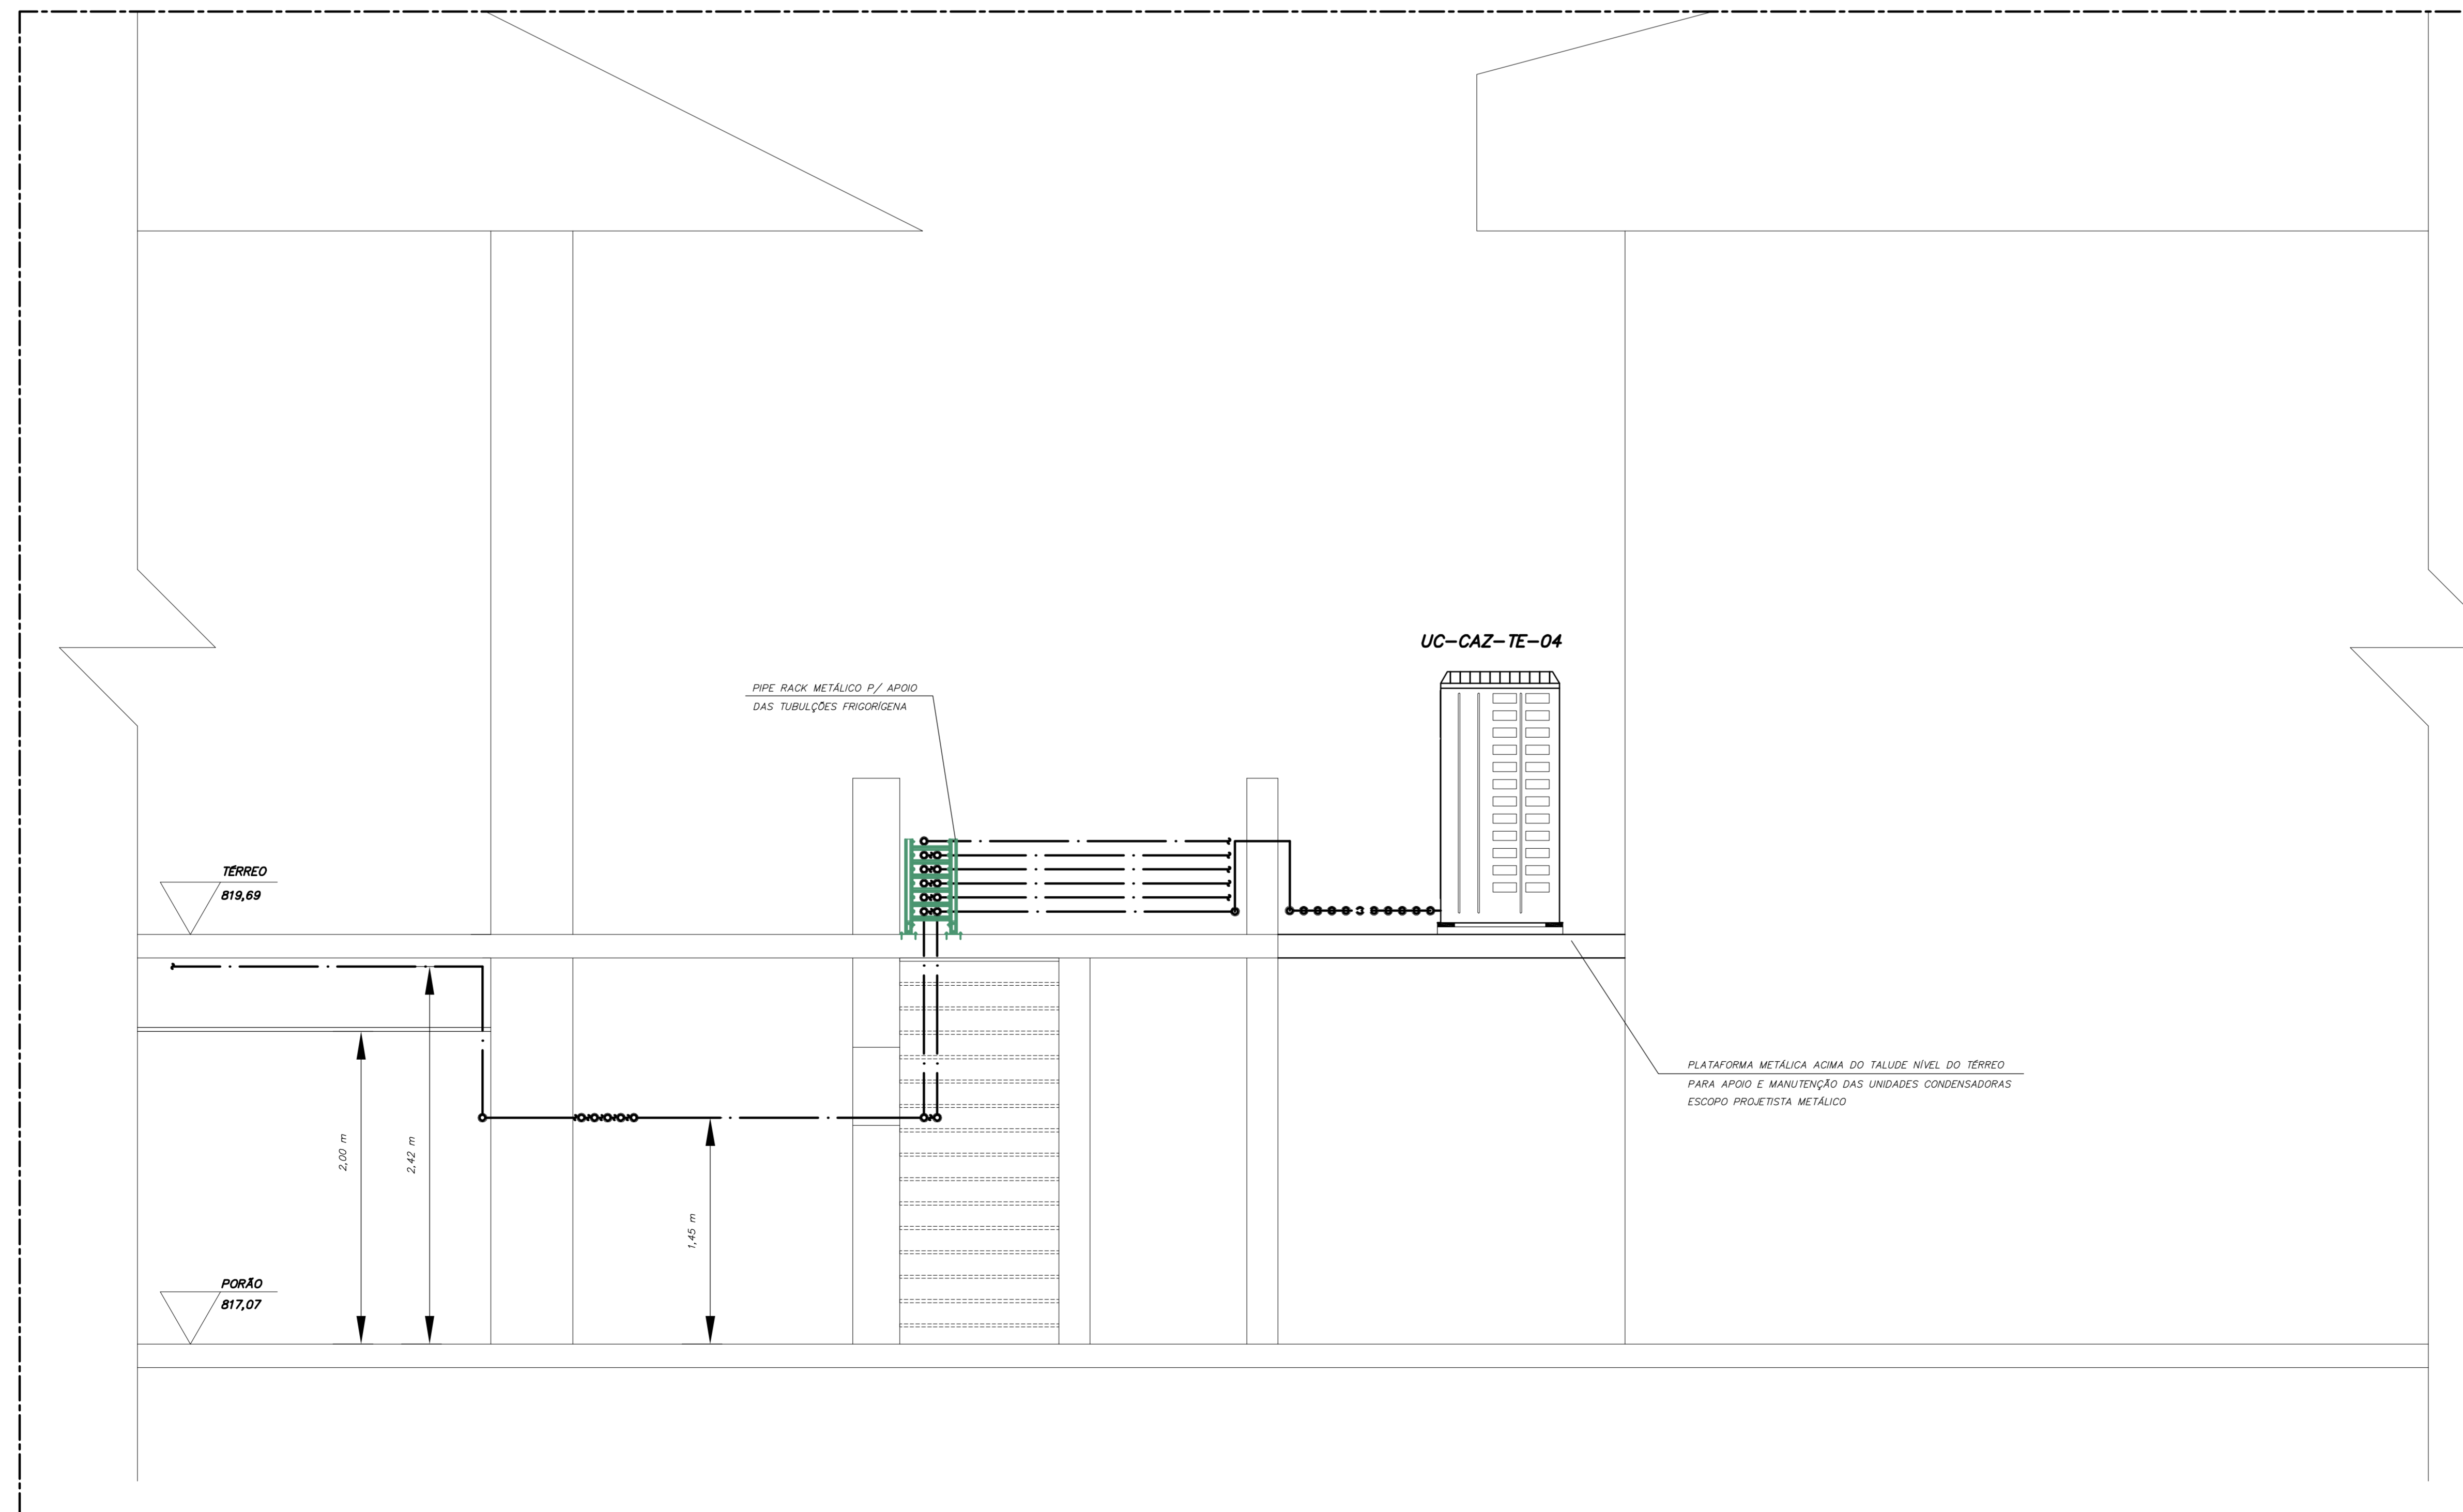

CORTE C-C


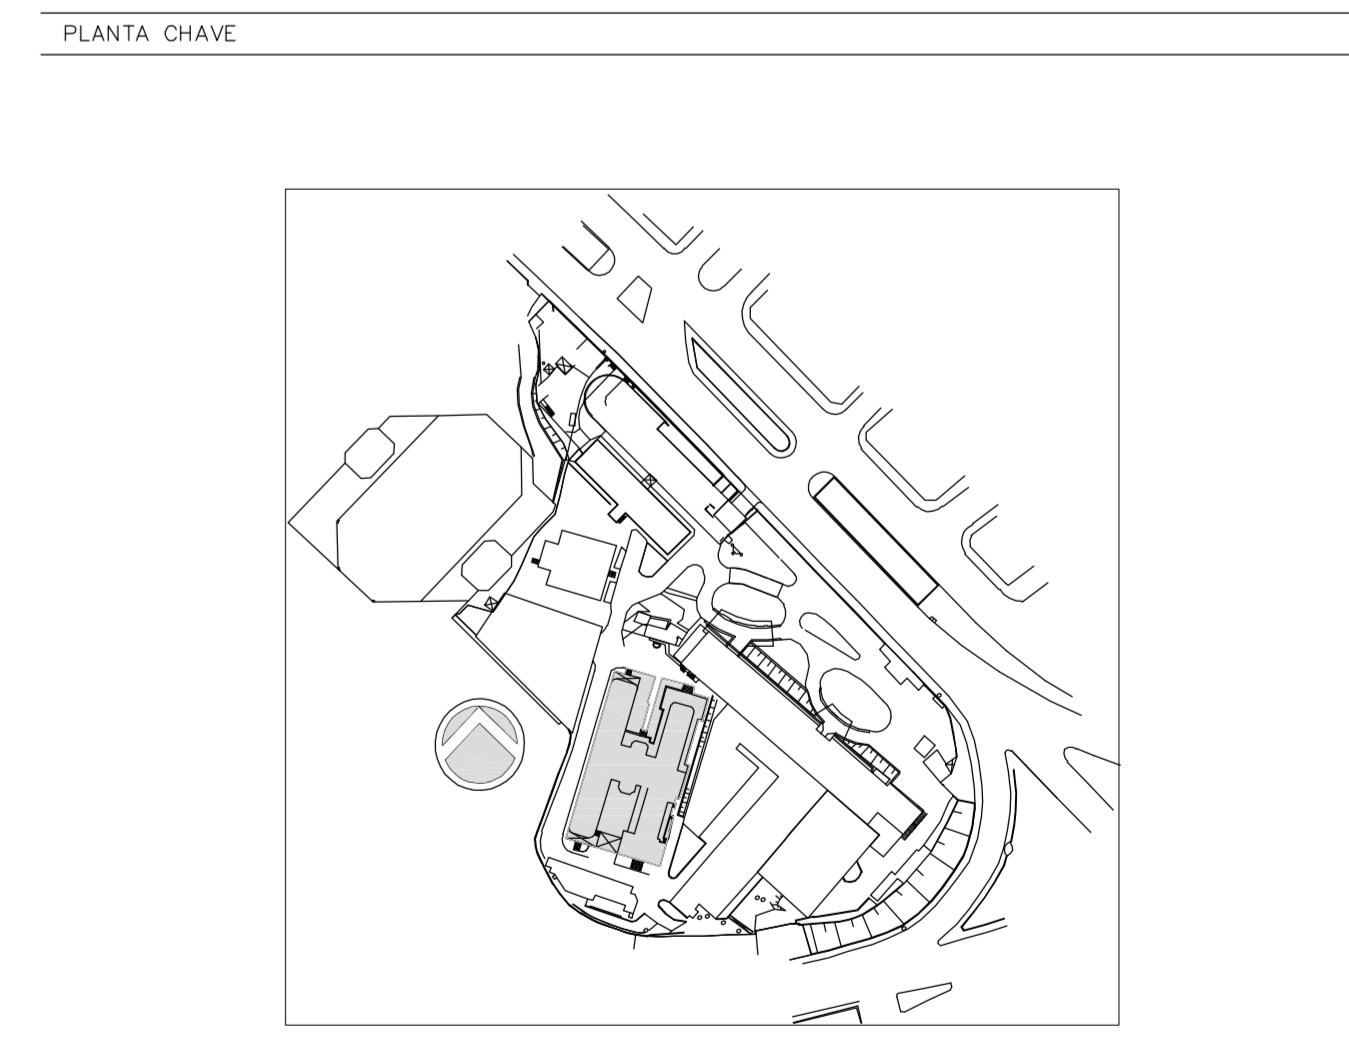

REVISÃO	DESCRIÇÃO	RESPONSÁVEL	DATA
0	EMISSÃO INICIAL	JOSÉ	20/10/2014

ENGEFORM construbase
 CONSORCIO - SAÚDE

valdeci ferreira
 Engenharia Associada

BN&L

SECRETARIA DE ESTADO DA SAÚDE - SUS / SP
 INSTITUTO DE INFECTOLOGIA EMÍLIO RIBAS

AV. DR. ARNALDO, 165 - SÃO PAULO - SP
 CORTE AA / BB E CC
 PROJETO EXECUTIVO
 CASA AZUL
 001
 20/10/2014

GRUPO TÉCNICO DE EDIFICAÇÕES
 Av. Dr. Edson de Carvalho Aguiar, 6188, 3º andar
 São Paulo/SP - Cep: 05413-000
 Tel: (11) 5066 8420 Fax: (11) 5066 8482
 ARQ. ADHEMAR DIZIOLI FERNANDES ARQ. MARIA CRISTINA GOMES JOTTEN