

**NOTAS DE TOMADAS**

- 01 - ELETRODUTOS COM DIÂMETRO NÃO INDICADO SÃO DE #3/4".
- 02 - TODAS AS ELETROCALHAS E PERFILADOS DEVERÃO SER LISAS COM TAMPA.
- 03 - TODAS AS CAIXAS DE PASSAGEM DEVERÃO POSSUIR TAMPA APARAFUSADA.
- 04 - CAIXAS DE PASSAGEM COM DIMENSÕES NÃO INDICADAS SÃO DE 4"x4"x2".
- 05 - TODAS AS ELETROCALHAS E PERFILADOS DEVERÃO SER COMUNS PARA ILUMINAÇÃO E TOMADAS.
- 06 - TODAS AS ELETROCALHAS E PERFILADOS DEVERÃO SER ATRERRADAS.
- 07 - CONDUTORES COM SEÇÃO NÃO INDICADA SÃO DE #2,5mm<sup>2</sup>, COM ISOLAÇÃO DE 750V, NÃO PROPRIETÁRIOS DE CHAMA, COM BAIXA EMISSÃO DE FUMAÇA E LIVRES DE GASES HALOGENOS, CONFORME NBR-13248.

**LEGENDA DE CORES**


- TENSÃO 220V (EMERGENCIA)
- TENSÃO 380V (EMERGENCIA)
- NO BREAK

**LEGENDA DE FIAGAÇÃO QLF-N-PG-1 (201)**


**LEGENDA DE TOMADAS**


- (T) BARR. ILUMIN. (TOM-220V-24)
- (T2) CONTROLE DE ACESSO (TOM-220V-24)
- (T3) ACETE ADINT. 1º ANDAR (TOM-220V-24)
- (T4) CONTROLO DA BARR. (TOM-220V-24)
- (T5) CONTROLO DA BARR. (TOM-220V-24)
- (T6) CENTRAL DE BARR. (TOM-220V-24)

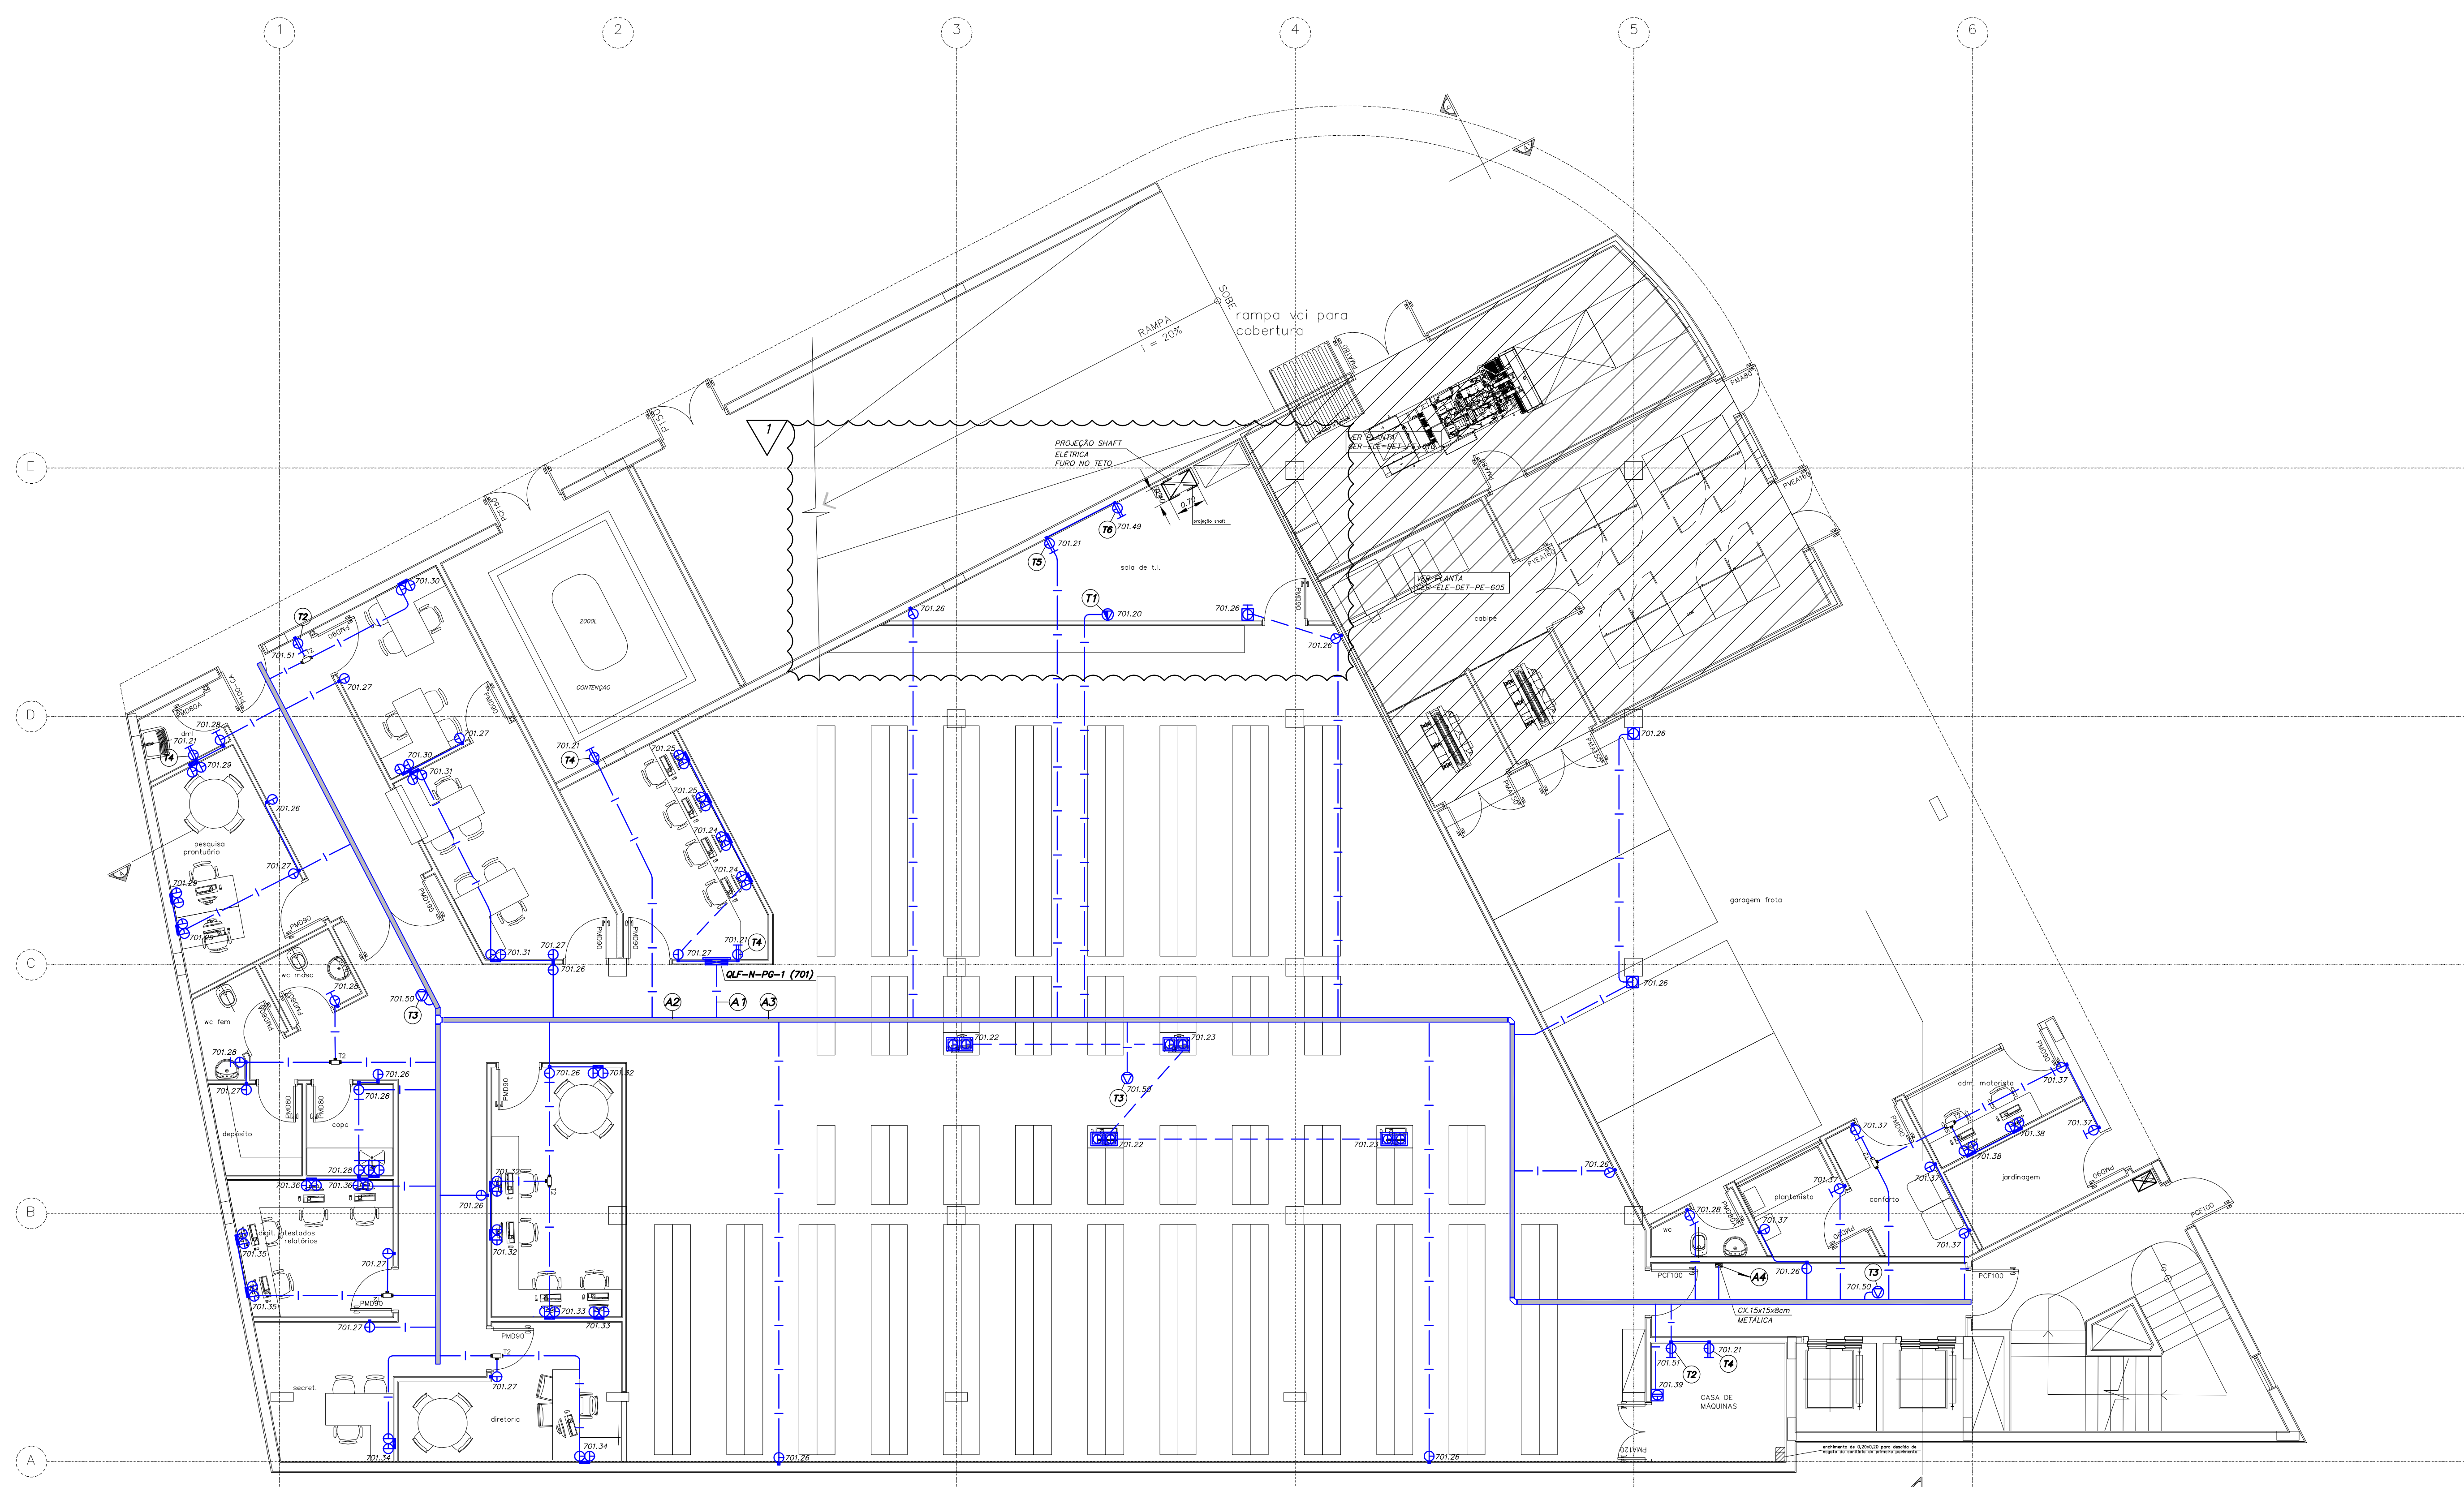

Usar as espessuras indicadas no corte e no perfil.

01	0,2
02	0,2
PLANTA CHAVE

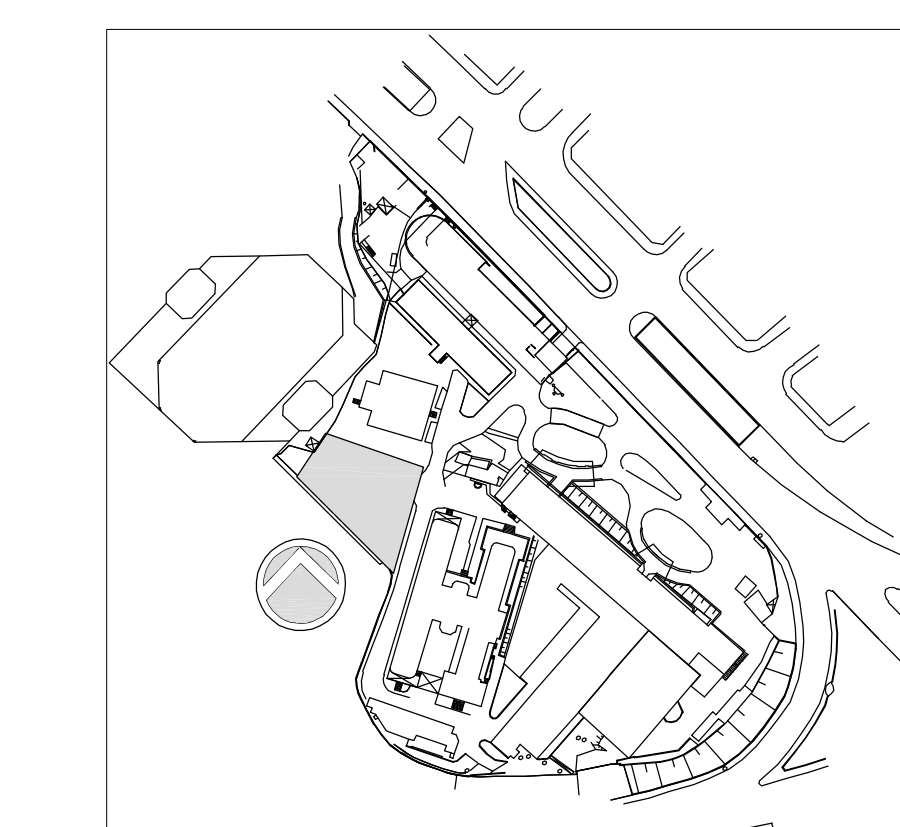

1	Revisão onde indicado	2008	13/07/2015
0	Emissão inicial	2008	20/02/2015
REV.	DESCRIÇÃO	RESPONSÁVEL	DATA

**ENGEFORM** construbase  
 CONSORCIO - EA SAUDE

valdeci ferreira  
 Engenharia Associada

**BN&L**

SECRETARIA DE ESTADO DA SAÚDE - SUS / SP  
 INSTITUTO DE INFECTOLOGIA EMILIO RIBAS

GRUPO TÉCNICO DE EDIFICAÇÕES

Av. Dr. Edson de Carvalho Aguiar, 4188, 3º andar  
 São Paulo/SP - Cep: 05483-020  
 Tel: (11)5068 8420 Fax: (11)5068 8482

PROJETO EXECUTIVO  
 EDIFÍCIO GARAGEM  
 201  
 20/02/2015

ARQ. ADHEMAR DIZIOLI FERNANDES Arq. MARIA CRISTINA GOMES JOTTEN