



LEGENDA	
	VÁLVULA DE RETENÇÃO
	VÁLVULA DE DUAS VIAS MOTORIZADA
	VÁLVULA ESFERA
	VÁLVULA BALANÇADORA
	VÁLVULA BORBOLETA
	FLOW SWITCH
	VÁLVULA DE CONTROLE DE PRESSÃO DINÂMICA
	FILTRO Y
	JUNTA FLEXÍVEL
	VÁLVULA GAVETA
	PURGADOR DE AR
	REDUÇÃO / LULA DE REDUÇÃO
	UNIÃO
	PONTO P/ TERMÔMETRO COM POÇO
	PONTO P/ MANÔMETRO
	RAIO SIFONADO
	A A G - ALIMENTAÇÃO DE ÁGUA GELADA
	R A G - RETORNO DE ÁGUA GELADA
	A A Q - ALIMENTAÇÃO DE ÁGUA QUENTE
	R A Q - RETORNO DE ÁGUA QUENTE
	A A R - ALIMENTAÇÃO DE ÁGUA DE REPOSIÇÃO
	WV-XX-YY NÚMERO PAVIMENTO EQUIPAMENTO

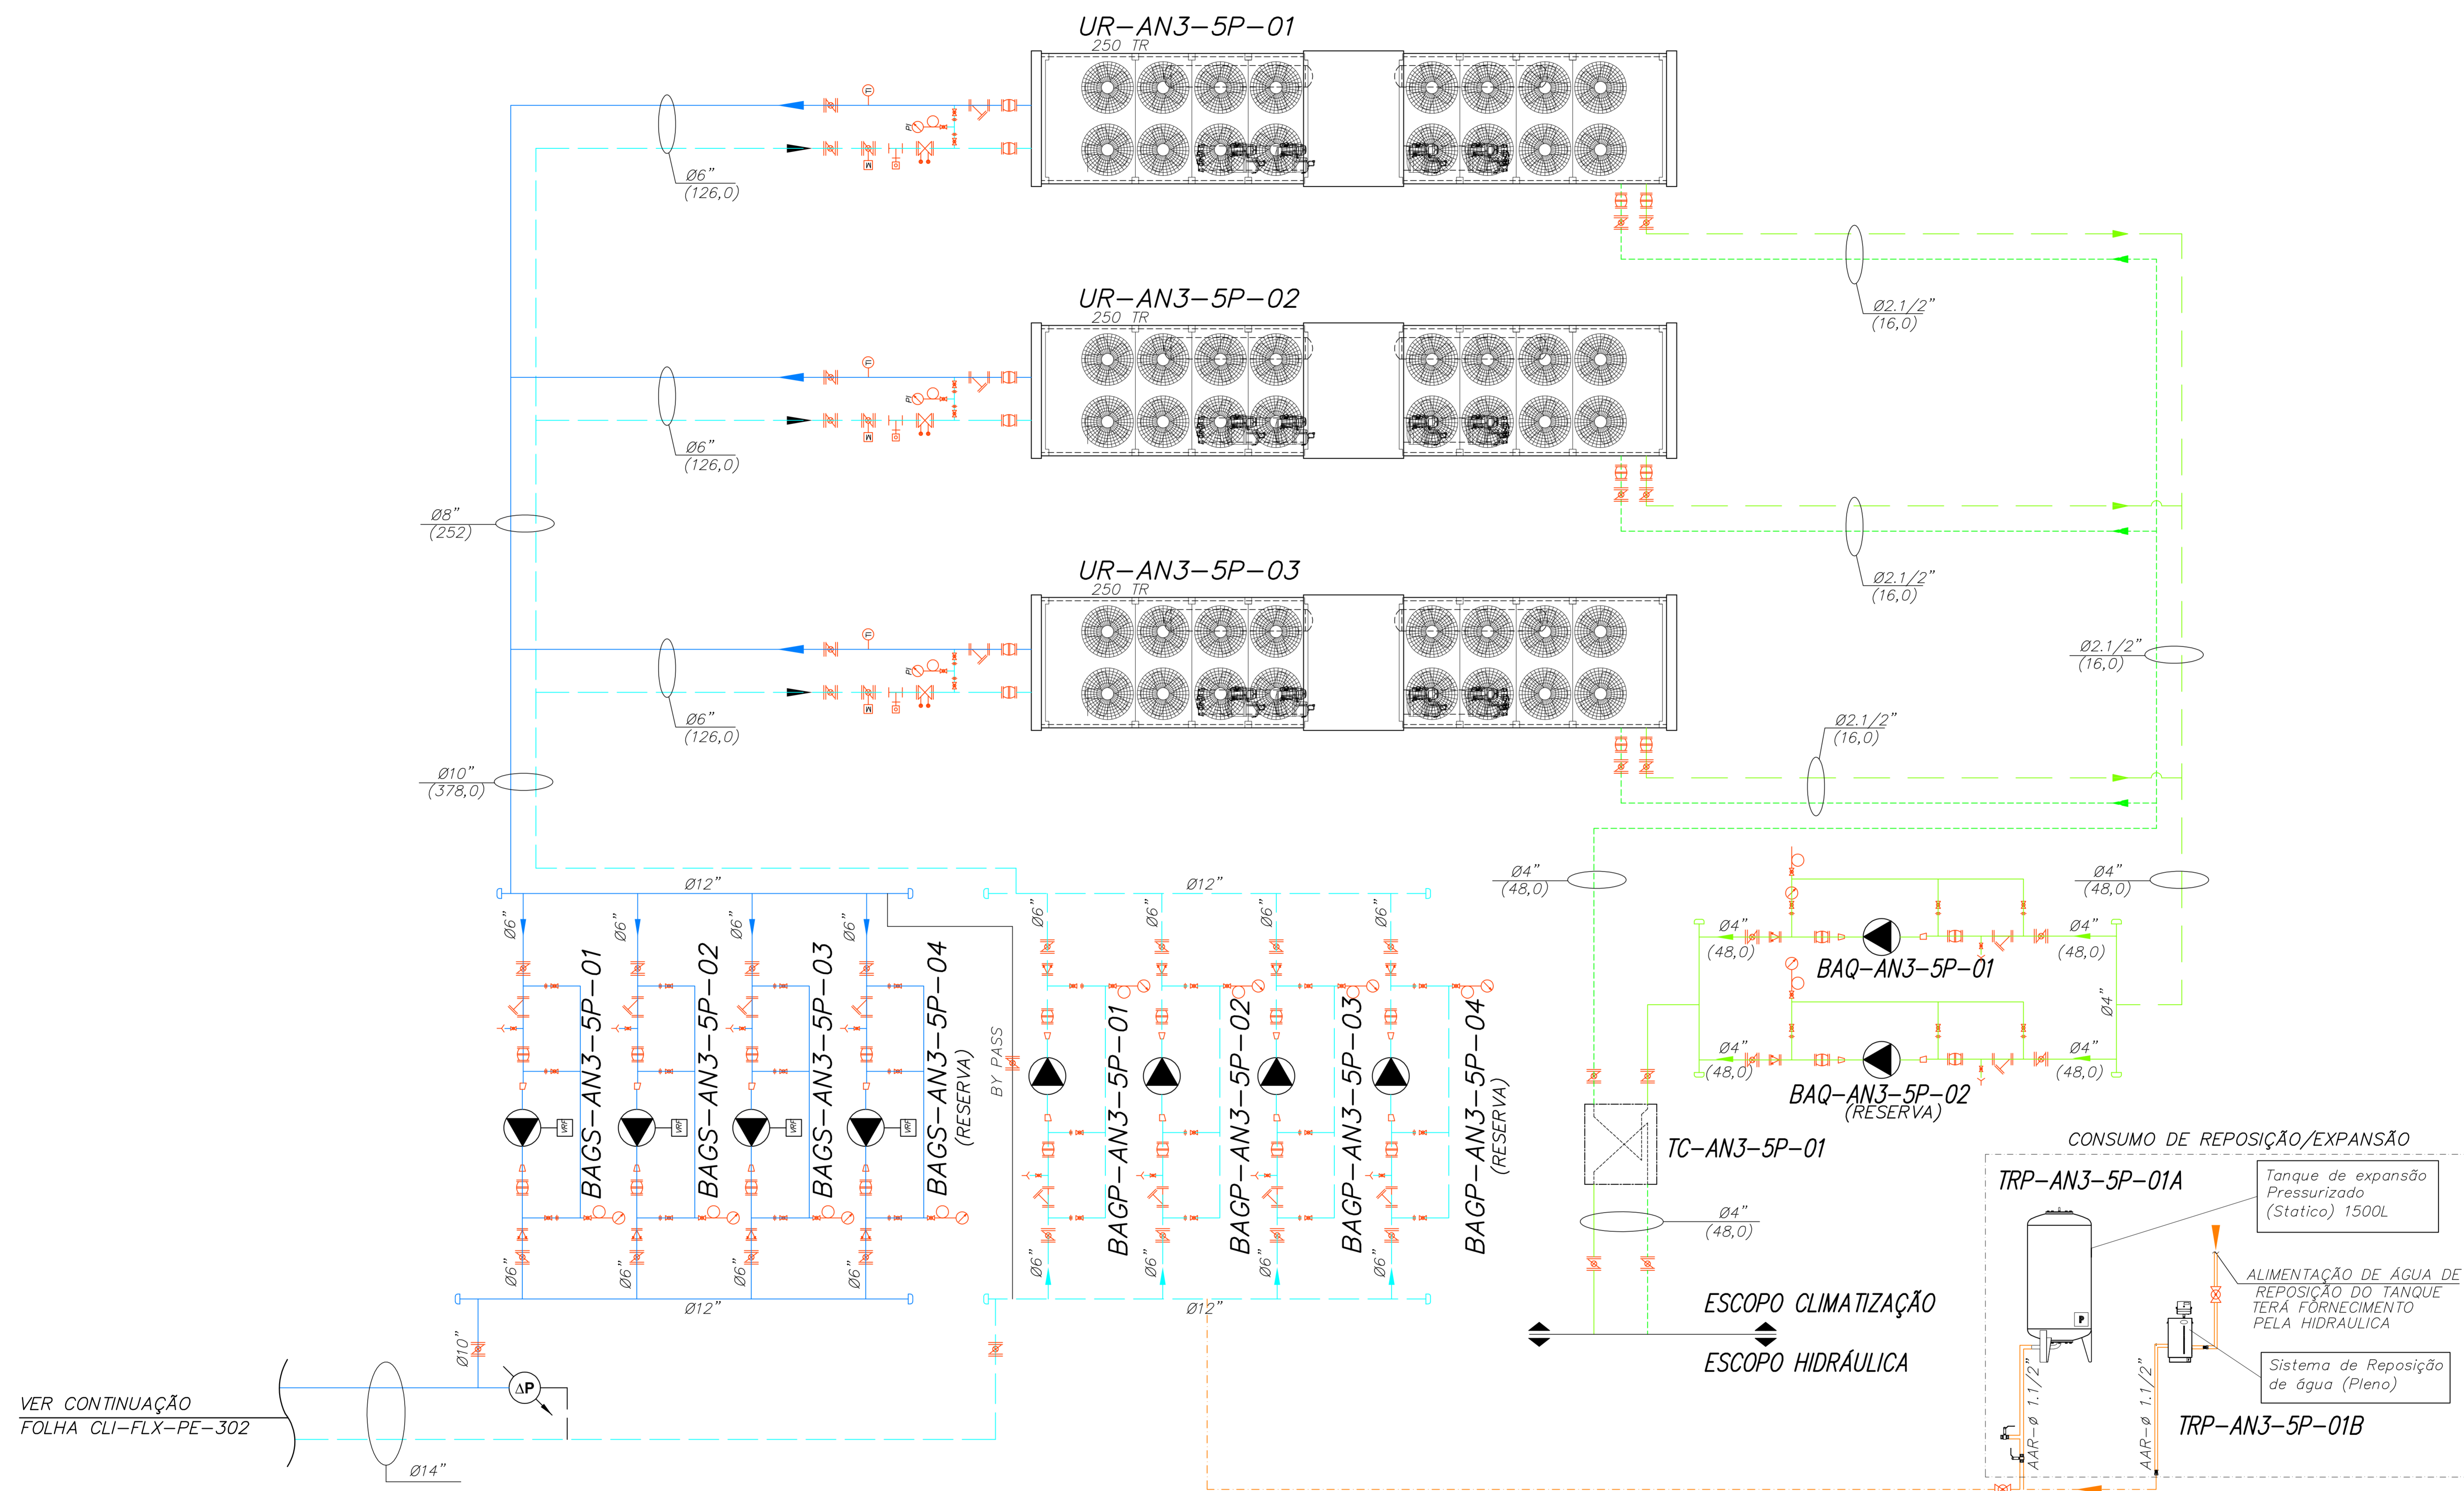

NOTAS

- NÚMEROS ENTRE PARENTÊSES INDICAM VAZÃO DE ÁGUA EM m³/h.
- DIÂMETROS EM POLEGADAS EXCETO OUTROS ESPECIFICADOS.
- A VAZÃO DAS BACS/BAGP'S FORAM CALCULADAS EM FUNÇÃO DA SIMULTANEIDADE E FATOR DE SERVIÇO DO ENDEQUIPAMENTO.

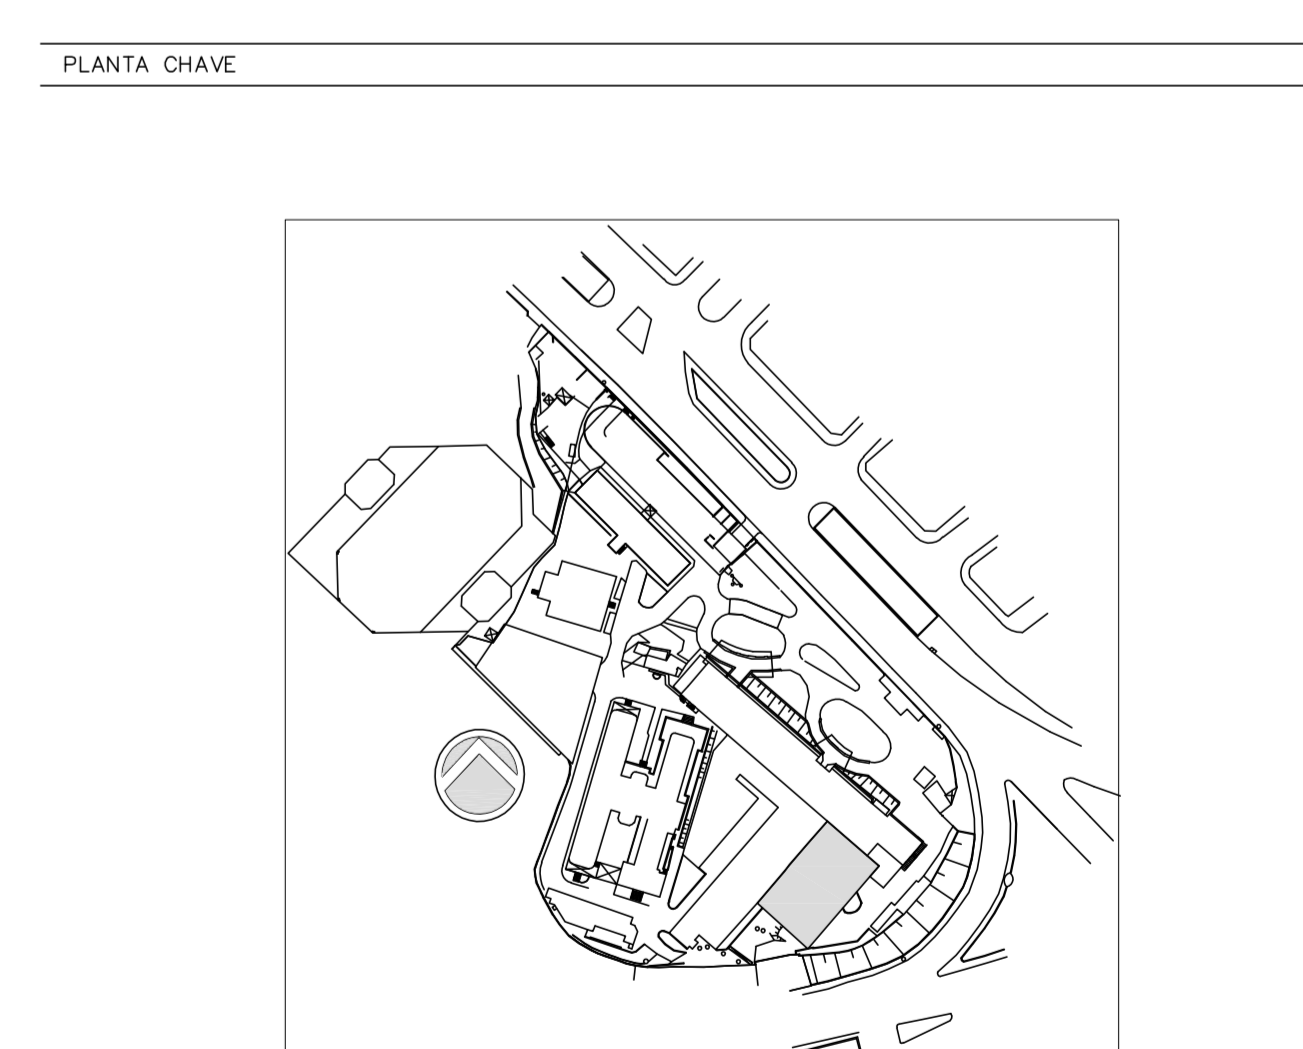

REV.	DESCRIÇÃO	RESPONSÁVEL	DATA
3	COMPLEMENTO DOS PROJETOS LABORATORIO/COZINHA/CAMENB3	JOSÉ	15/05/2015
2	"ATENDIMENTO COMENTÁRIOS/CONSORCIO/SFICALIZAÇÃO/ARQUITETURA"	JOSÉ	27/04/2015
1	REVISÃO GERAL	MARTIN	27/05/2015
0	EMISSÃO TÉCNICA	MARTIN	15/12/2014

FLUXOGRAMA HIDRÁULICO AMPLIAÇÃO DA CAG

ENGEFORM construbase valdeci ferreira BN&L

SECRETARIA DE ESTADO DA SAÚDE - SUS / SP

INSTITUTO DE INFECTOLOGIA EMÍLIO RIBAS

AV. DR. ARNALDO, 165 - SÃO PAULO - SP

GRUPO TÉCNICO DE EDIFICAÇÕES

FLUXOGRAMA HIDRÁULICO AMPLIAÇÃO DA CAG

PROJETO EXECUTIVO

301

15/12/2014

Av. Dr. Edson de Carvalho Aguiar, nº 188, 3º andar São Paulo/SP - Cep: 04413-000 Tel: (11) 5068 8420 Fax: (11) 5068 8482

Arq. ADRIEMAR DIZIOLI FERNANDES Arq. MARIA CRISTINA GOMES JOTTEN