

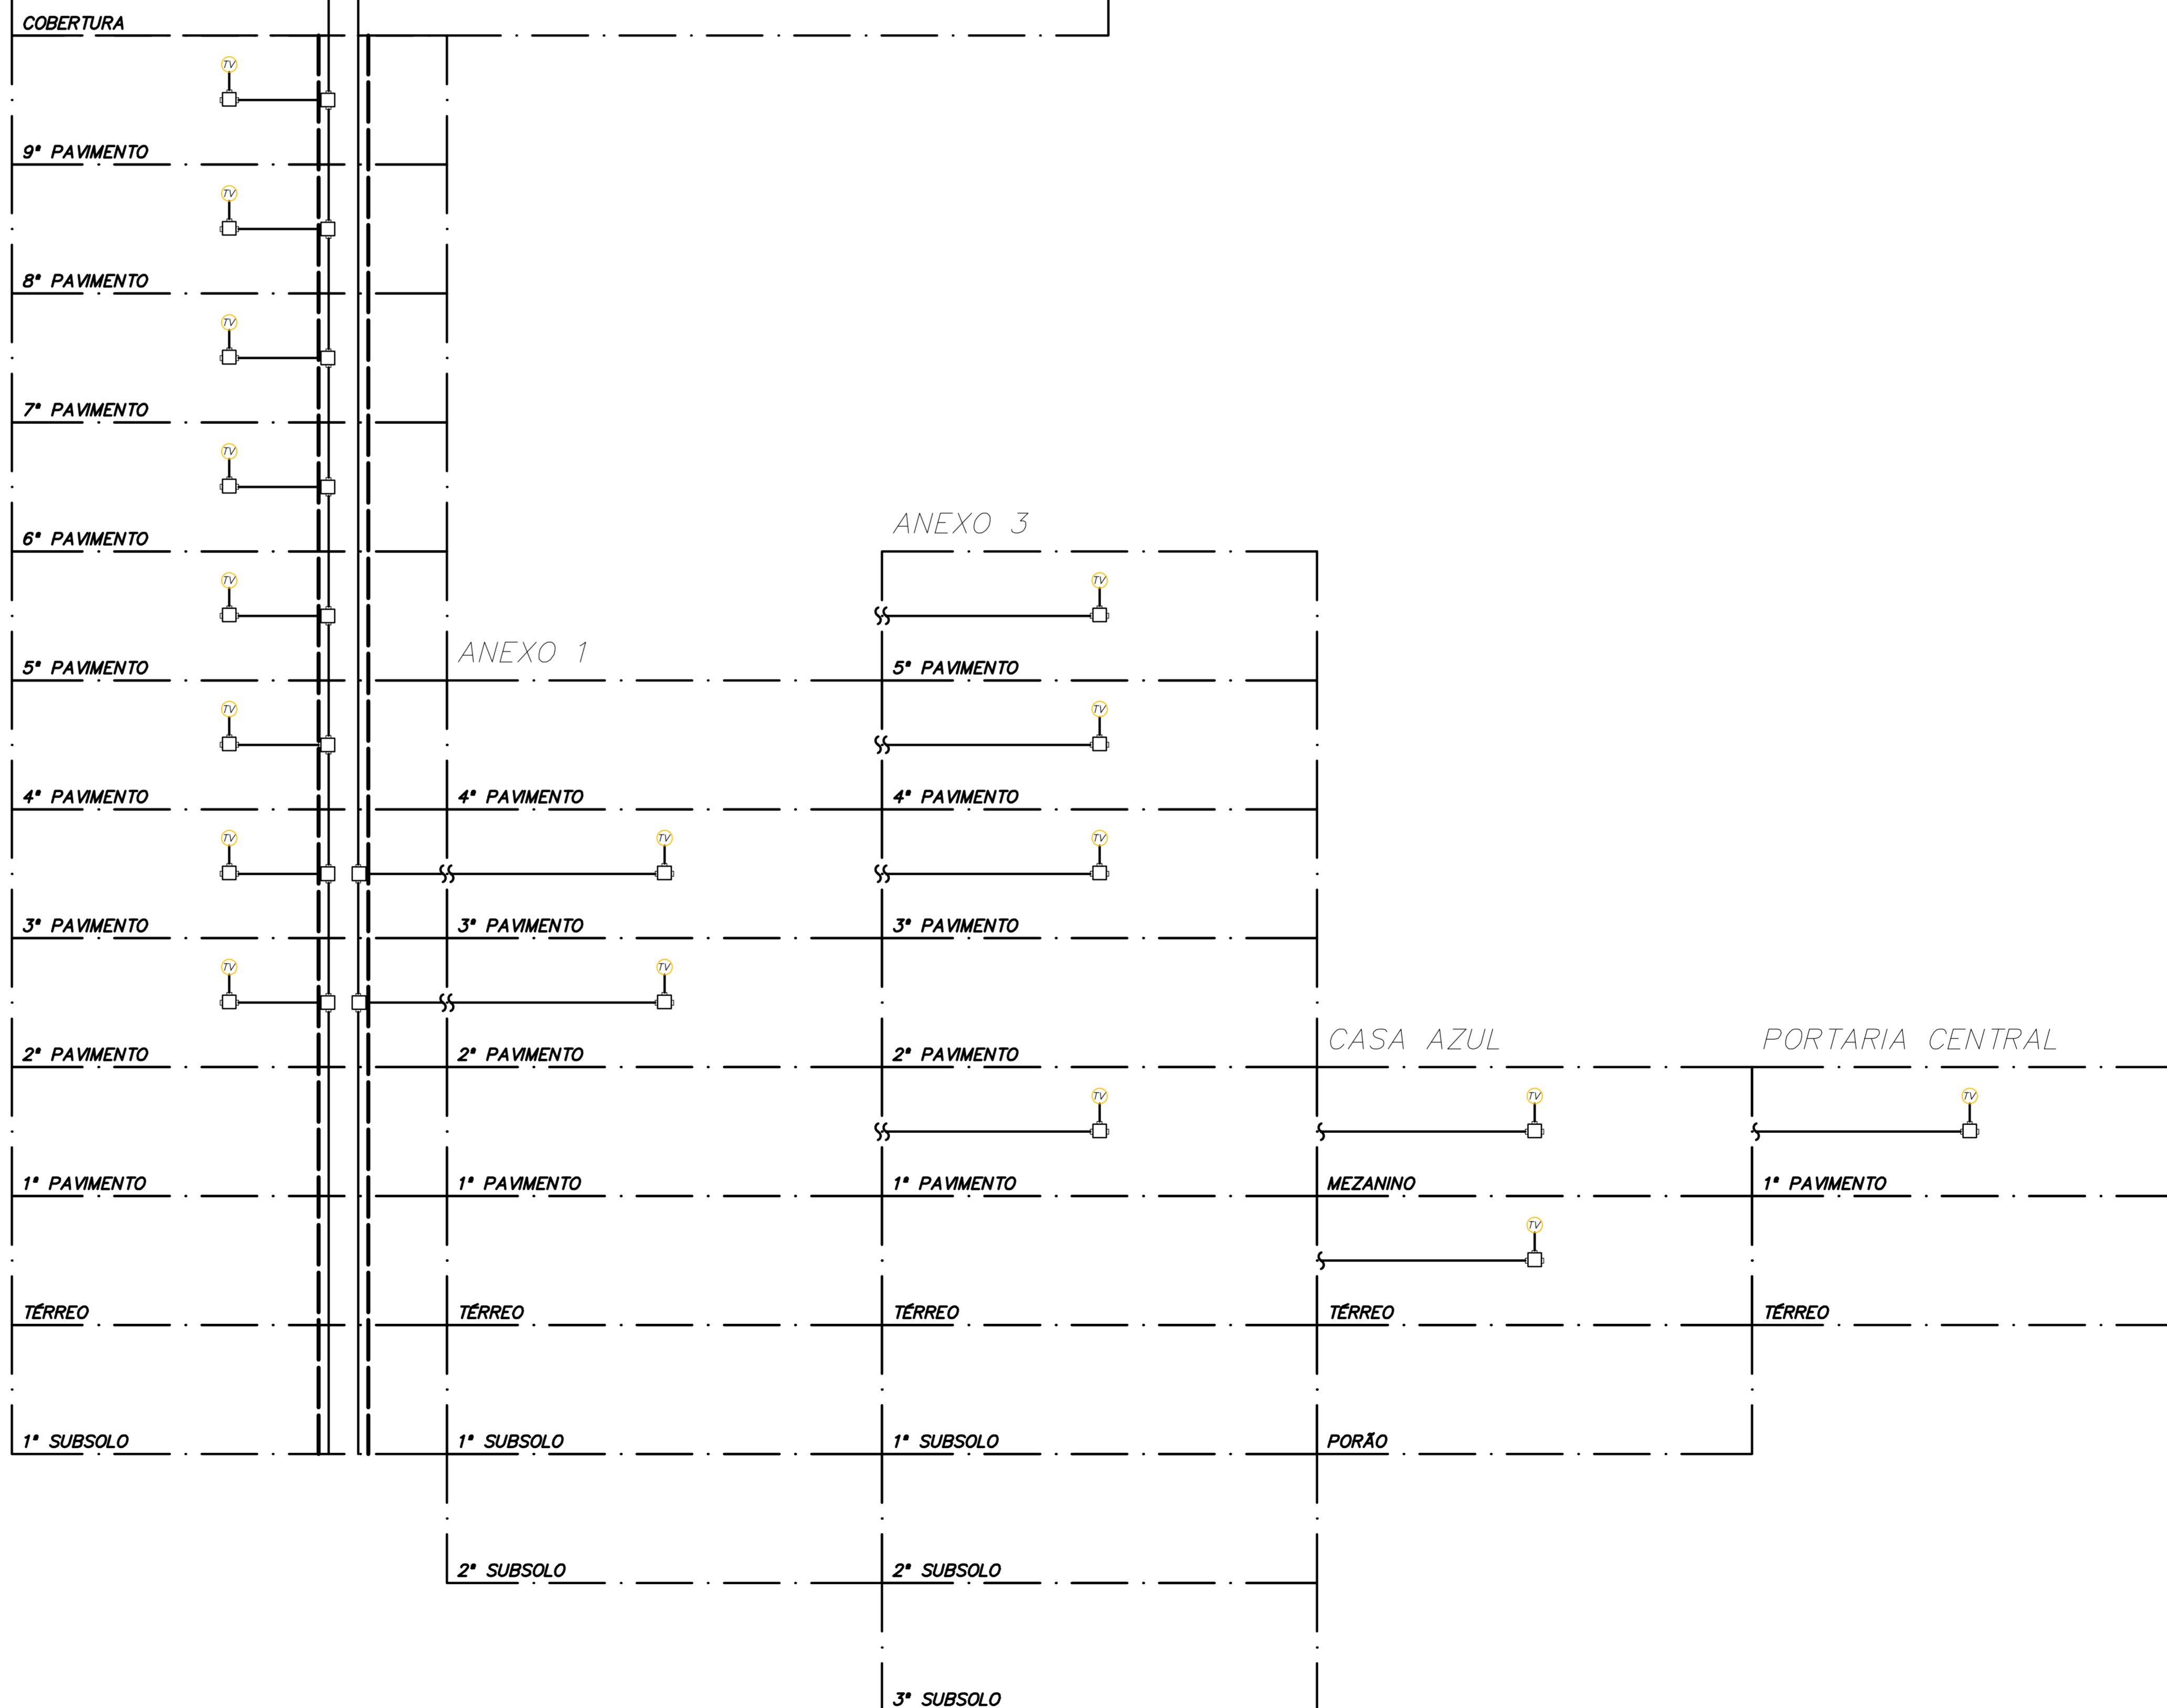


PRÉDIO PRINCIPAL

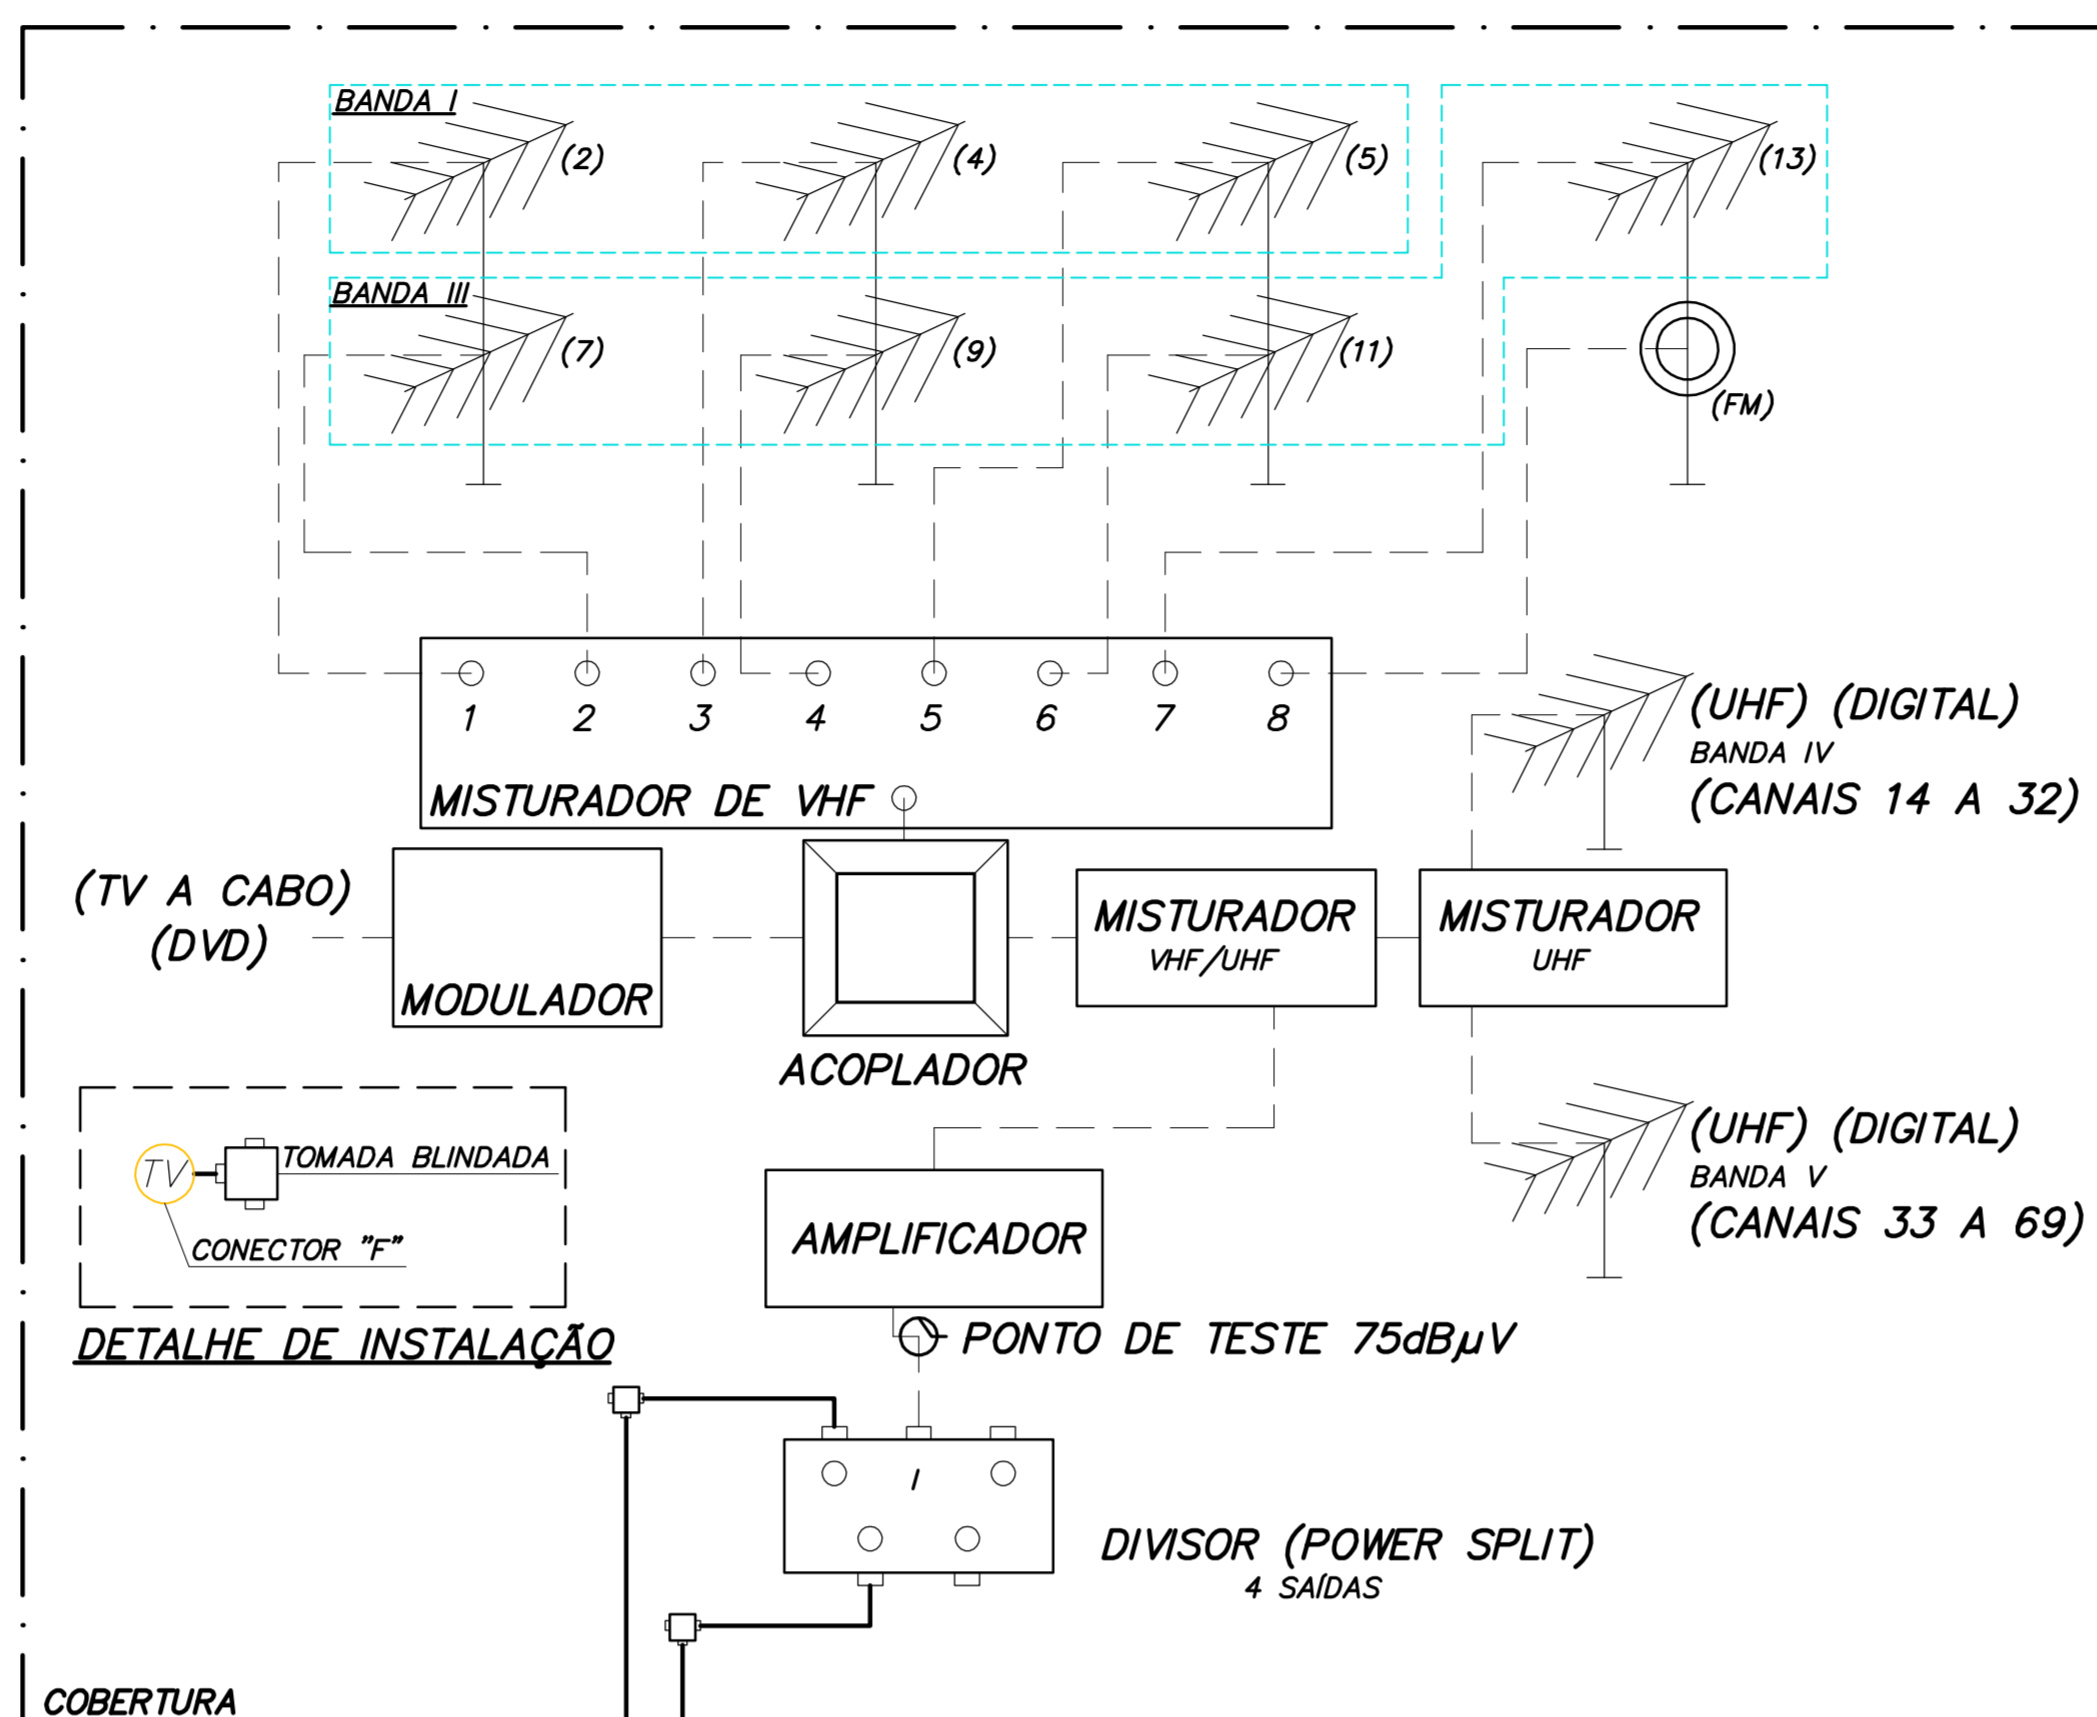

ARQUITETURA DE SISTEMAS DE TV

PLANTA CHAVE

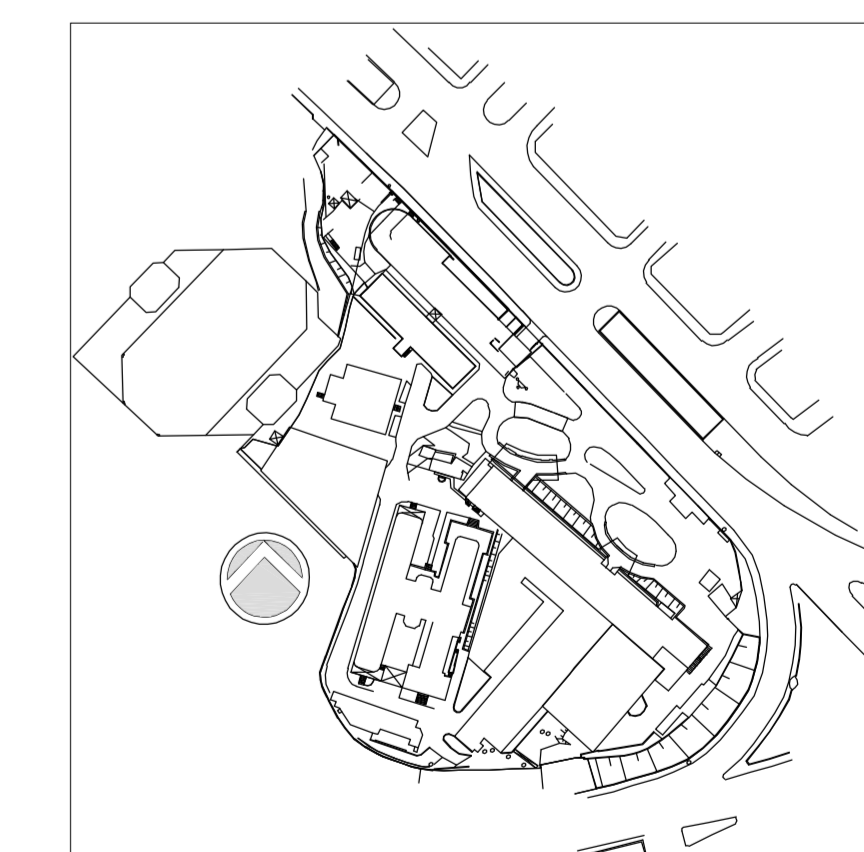

01	REVISÃO GERAL	SILVA	20/03/2015
02	EMISSÃO INICIAL	SILVA	19/09/2014
REV.	DESCRIÇÃO	RESPONSÁVEL	DATA



SECRETARIA DE ESTADO DA SAÚDE - SUS / SP

INSTITUTO DE INFECTOLOGIA EMILIO RIBAS

AV. DR. ARNALDO, 165 - SÃO PAULO - SP

TELECOMUNICAÇÕES

ARQUITETURA DE SISTEMAS DE TV

PROJETO EXECUTIVO

305

19/09/2014

ARQ. ADHEMAR DIZIOLI FERNANDES Arq. MARIA CRISTINA GOMES JOTTEN

1 m2