



Usar as espessuras  
nas aberturas e  
o cor preto  
na hachura  
dos  
Espessuras  
(mm)  
0,2  
0,4  
0,6  
0,8  
1,0  

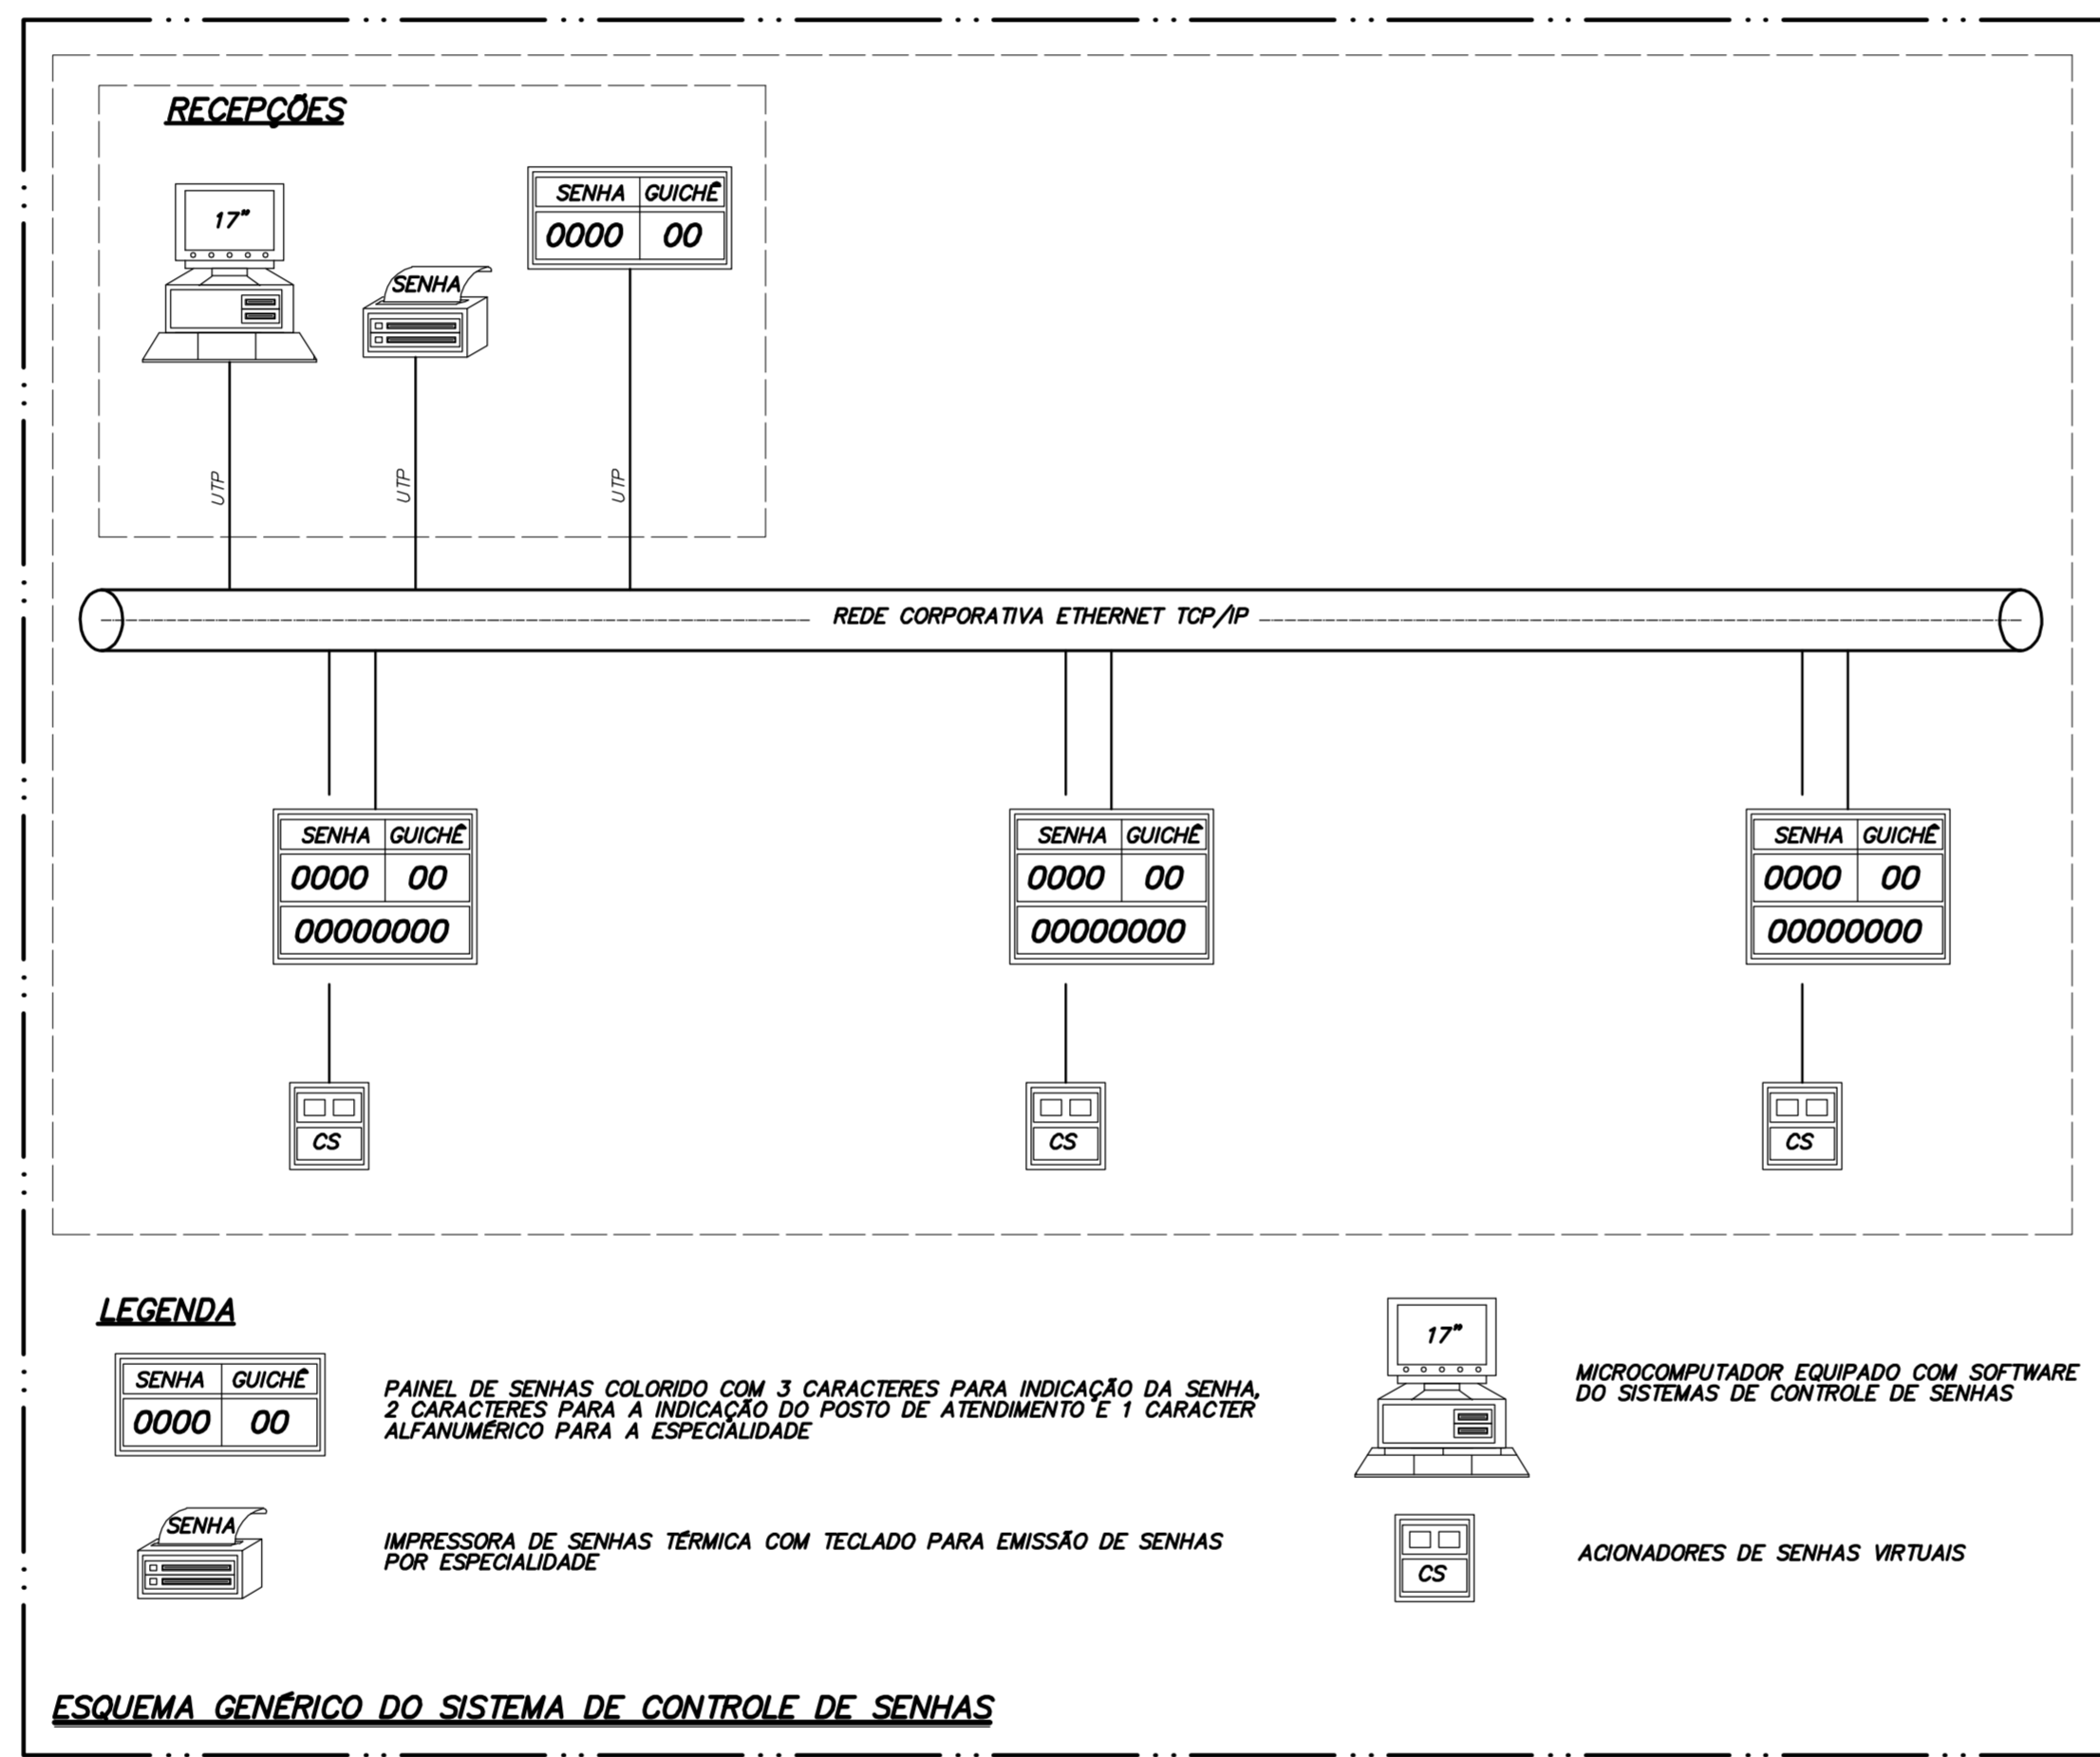

PLANTA CHAVE

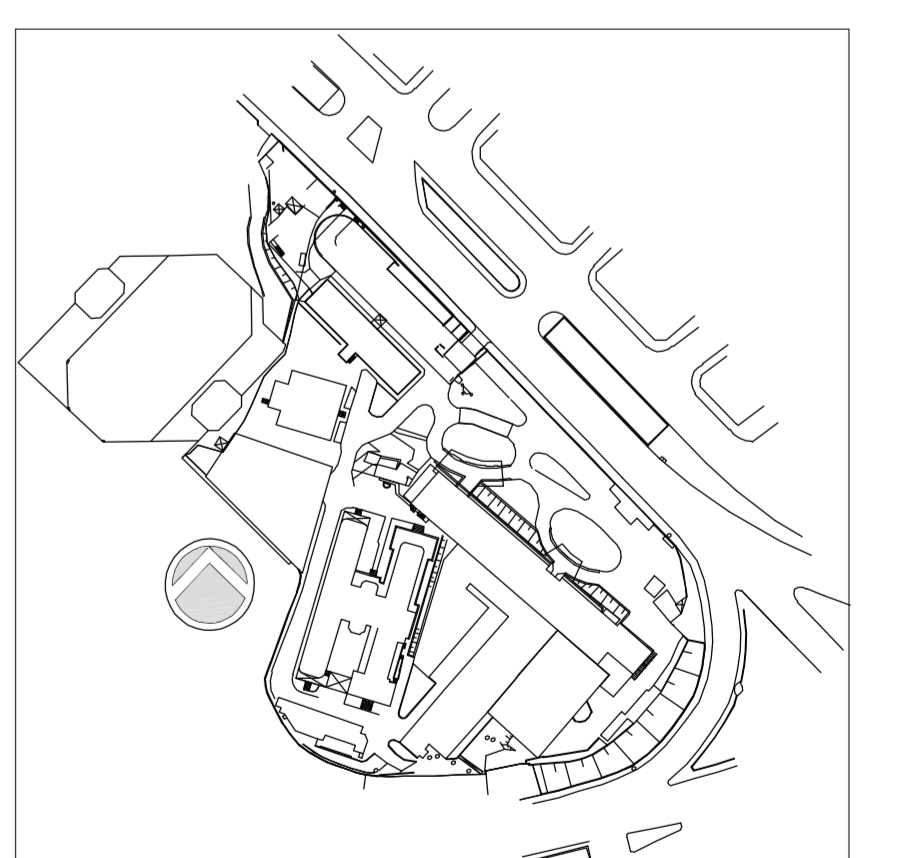

REV.	DESCRIÇÃO	RESPONSÁVEL	DATA
00	EMISSÃO INICIAL	SILVA	19/09/2014

SECRETARIA DE ESTADO DA SAÚDE – SUS / SP  
INSTITUTO DE INFECTOLOGIA EMILIO RIBAS

**GRUPO TÉCNICO DE EDIFICAÇÕES**  
 TELECOMUNICAÇÕES  
 ARQUITETURA DE SISTEMAS DE CONTROLE DE SENHAS  
 PROJETO EXECUTIVO  
 308  
 19/09/2014  
 Arq. ADHEMAR DIZIOLI FERNANDES Arq. MARIA CRISTINA GOMES JOTTEN