


PRUMADA ESQUEMÁTICA DE AUTOMAÇÃO, SONORIZAÇÃO E DETECÇÃO E ALARME DE INCÊNDIO


NOTAS
 01- ELETRODUTOS NÃO INDICADOS SERÃO DE
 #1 PARA AUTOMAÇÃO FÍSICA
 #1 PARA LAÇOS DE INCÊNDIO
 #1 PARA SOM
 #3/4" PARA LAÇOS DE DETECÇÃO

LEGENDA INDICATIVA

- 1 ELETRODUTO PVC #2" (ENTERRADO)
- 2 CAIXA DE PASSAGEM DE 80x80x100mm

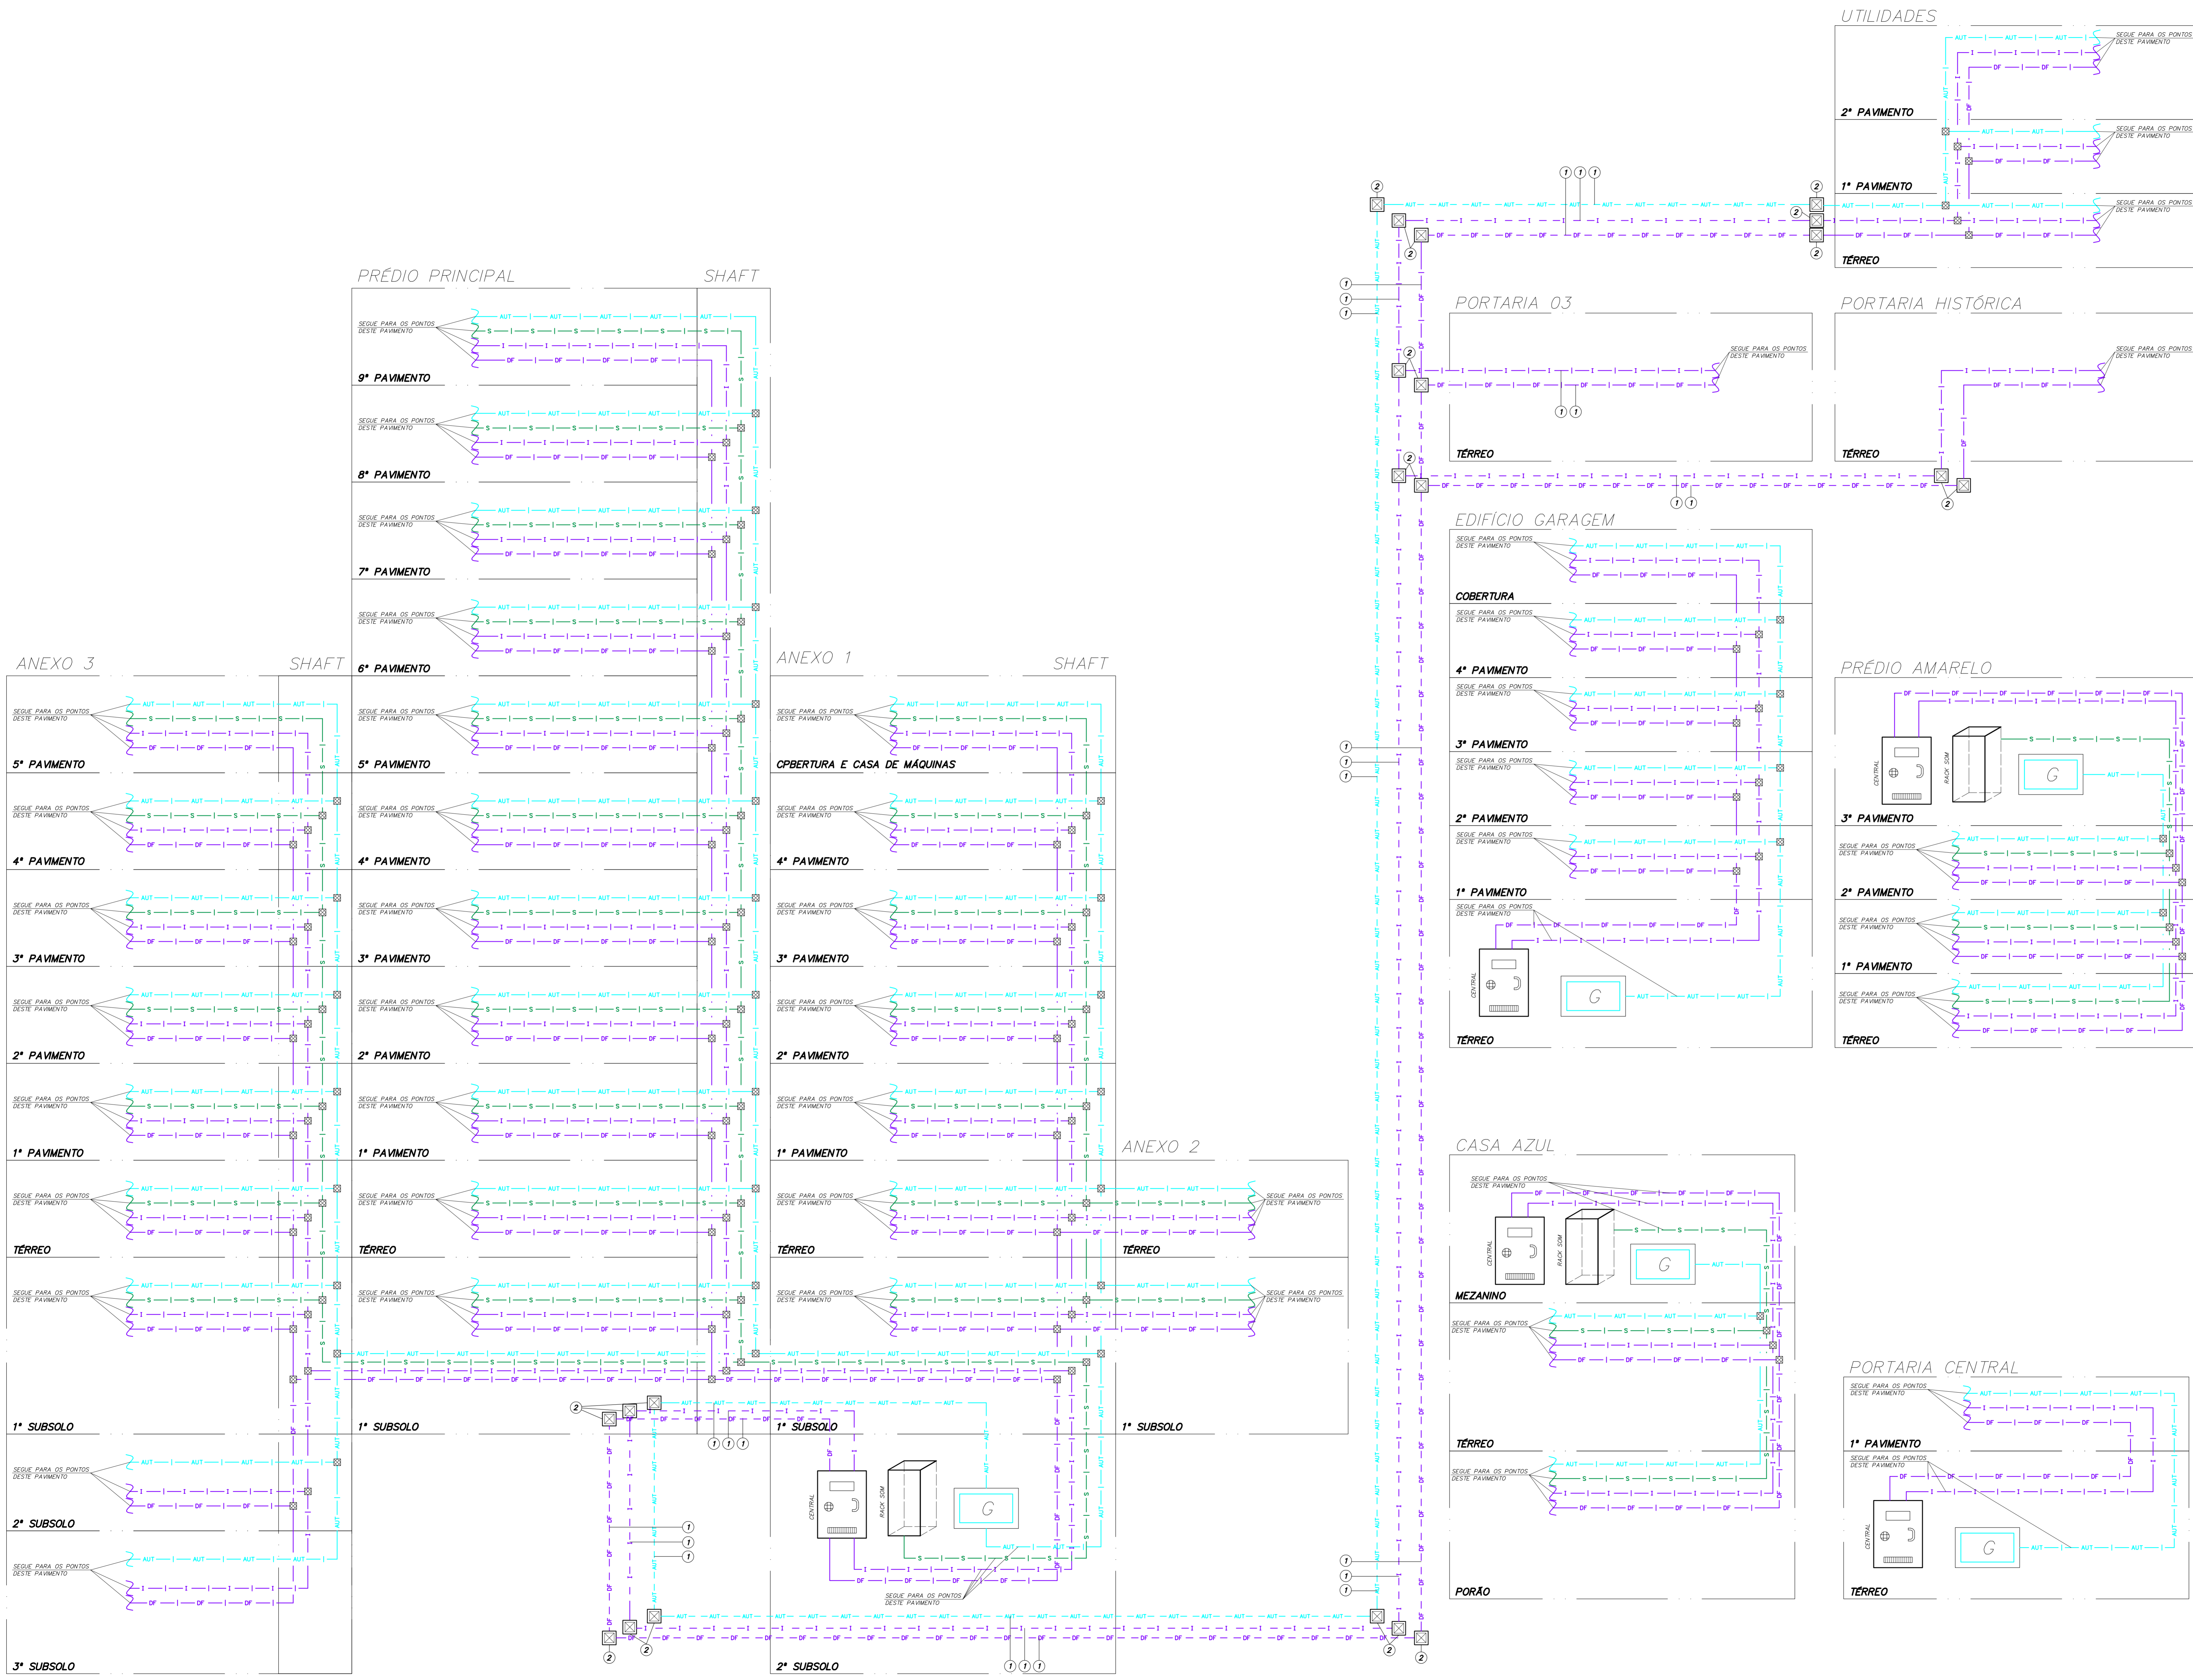

PLANTA CHAVE

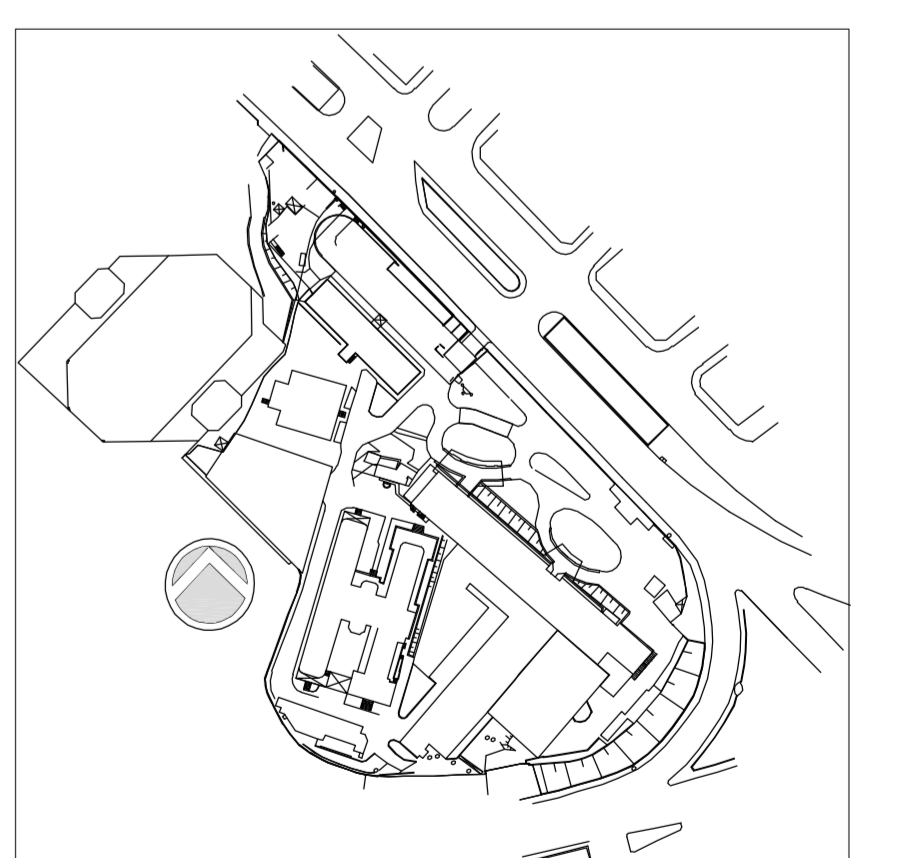

| | | | |
|------|-----------------|-------------|------------|
| 01 | REVISÃO GERAL | SELVA | 27/02/2015 |
| 02 | EMISSÃO INICIAL | SELVA | 19/09/2014 |
| REV. | DESCRIÇÃO | RESPONSÁVEL | DATA |

ENGEFORM construbase **valdeci ferreira** BN&L

SECRETARIA DE ESTADO DA SAÚDE - SUS / SP

GRUPO TÉCNICO DE EDIFICAÇÕES

INSTITUTO DE INFECTOLOGIA EMÍLIO RIBAS

AV. DR. ARNALDO, 165 - SÃO PAULO - SP

DETECÇÃO, AUTOMAÇÃO E SOM

PRUMADA ESQUEMÁTICA

PROJECTO EXECUTIVO

Av. Dr. Edson de Carvalho Aguiar, 4188, 3º andar
 São Paulo/SP - Cep: 04613-000
 Tel: (11) 5068 8420 Fax: (11) 5068 8482

Arq. ADHEMAR DIZIOLI FERNANDES Arq. MARIA CRISTINA GOMES JOTTEN

506

7/7

11/2015