


LEGENDA DE COMPONENTES	
	AG - ALIMENTAÇÃO DE ÁGUA GELADA
	RAG - RETORNO DE ÁGUA GELADA
	VÁLVULA BALANCEADORA
	VÁLVULA ESFERA
	QUADRO ELÉTRICO
	FC - FANCOIL
WW-XX-YY-ZZ → NÚMERO → PAVIMENTO → PRÉDIO → EQUIPAMENTO	

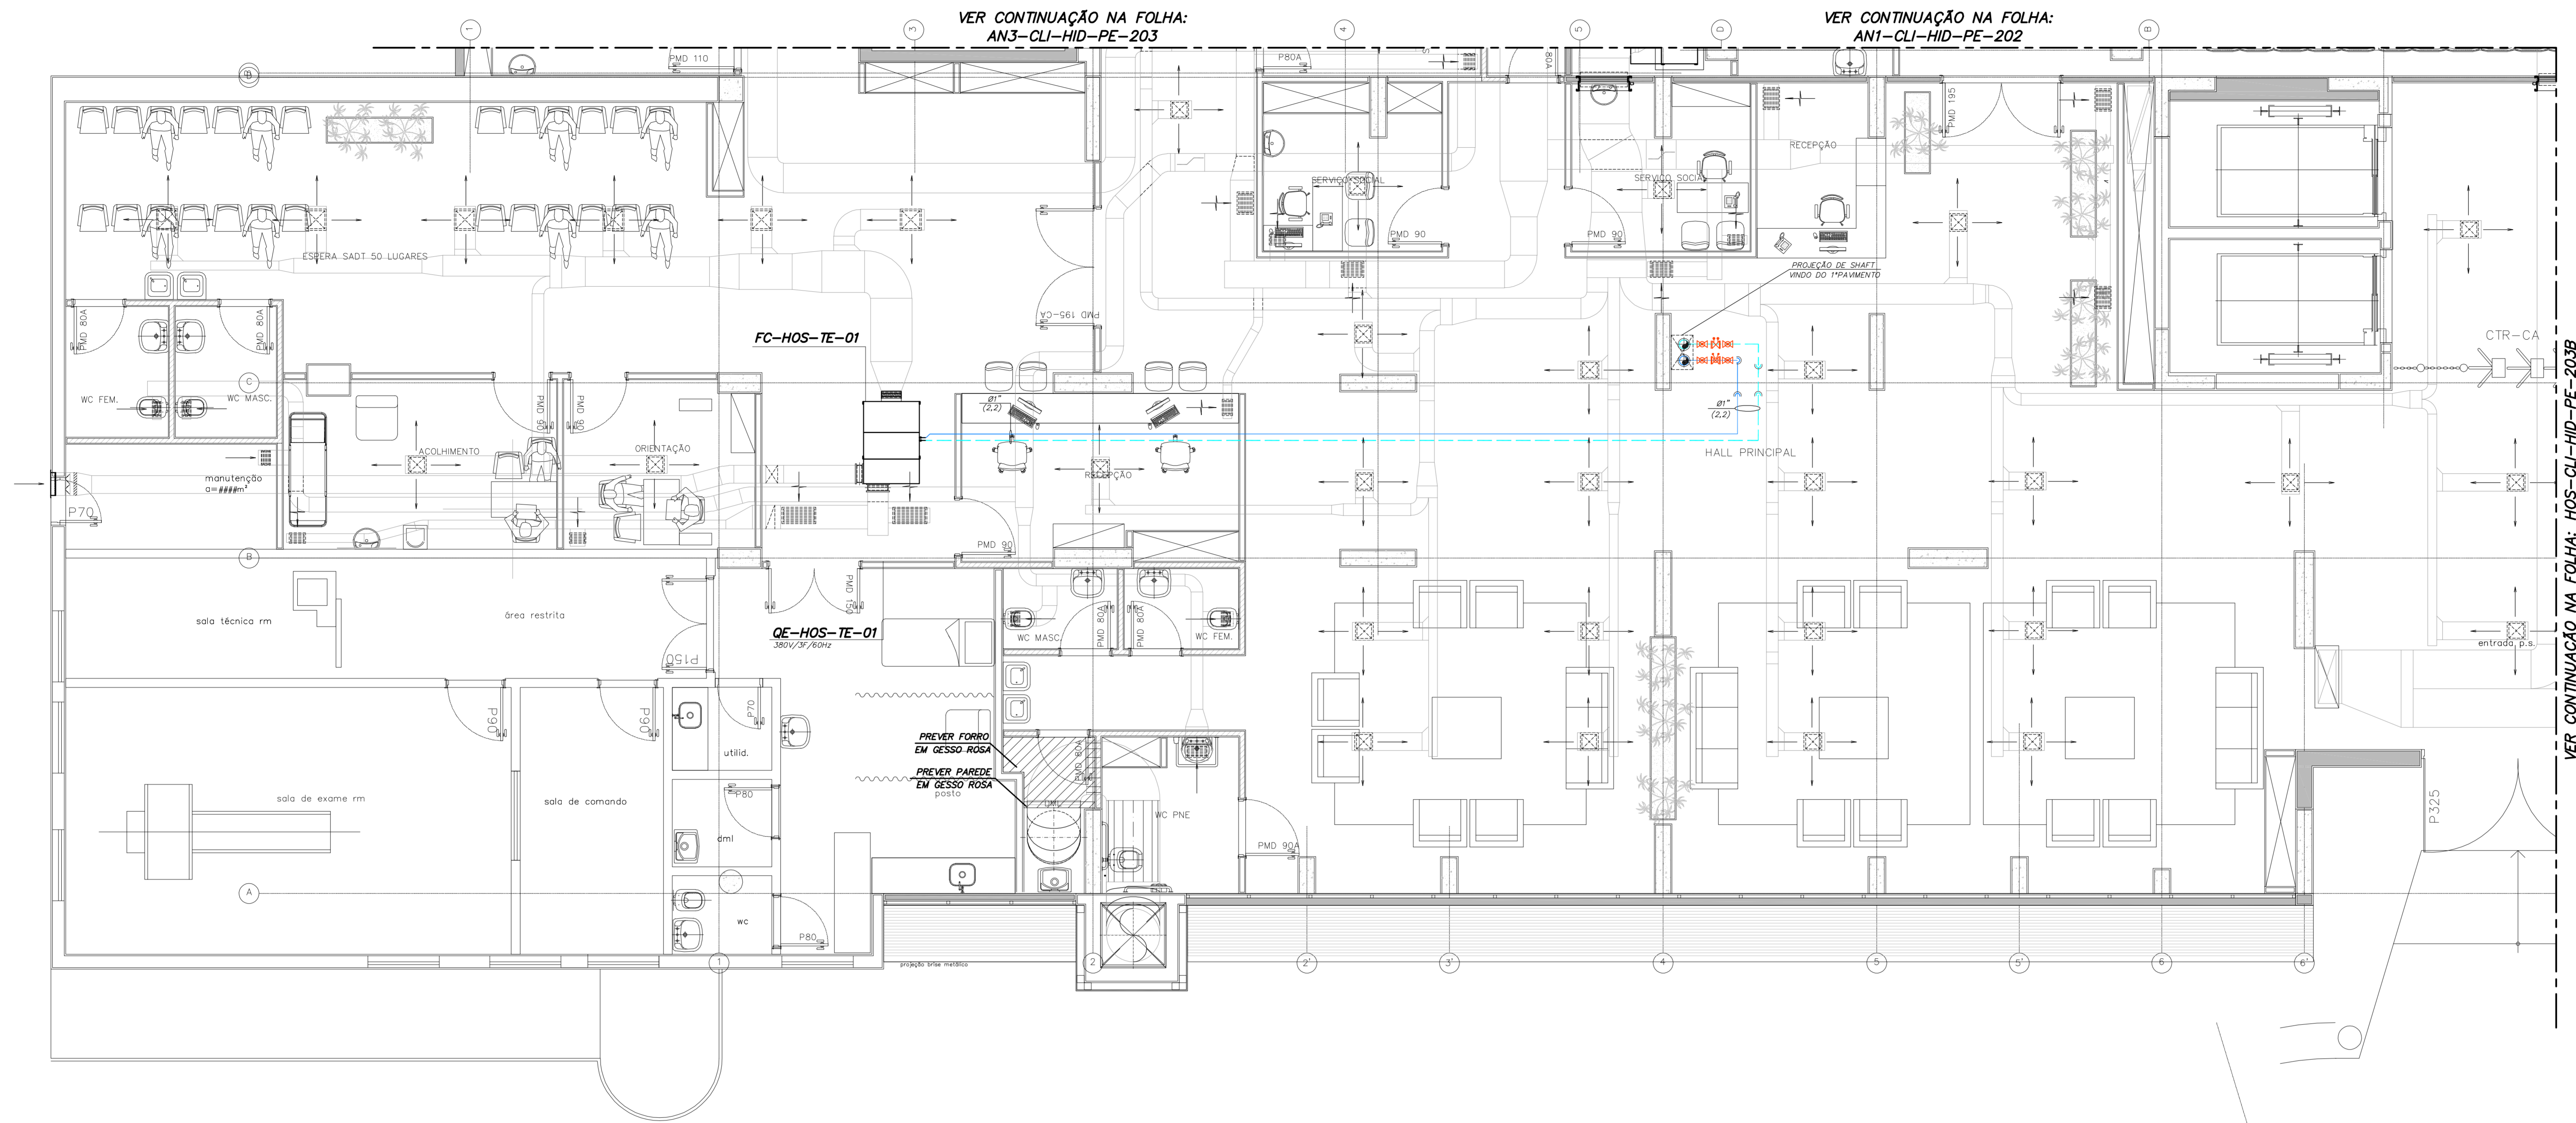

VER CONTINUAÇÃO NA FOLHA:
AN3-CL1-HID-PE-203


VER CONTINUAÇÃO NA FOLHA:
AN1-CL1-HID-PE-202

VER CONTINUAÇÃO NA FOLHA: HOS-CL1-HID-PE-203B

PLANTA PARCIAL DO TERREO-PRÉDIO HOSPITALAR

- NOTAS**
- NÚMEROS ENTRE PARENTESES INDICAM VAZÃO DE ÁGUA EM m³/A.
 - DIMENSÕES EM POLEGADAS EXCETO OUTROS ESPECIFICADOS.
 - OS DRENOS DEVEM SER PREVISTOS PELO PROJETO DE HIDRÁULICA.
 - OS PONTOS DE FORÇA DEVEM SER PREVISTOS PELO PROJETO DE ELÉTRICA.

PLANTA CHAVE

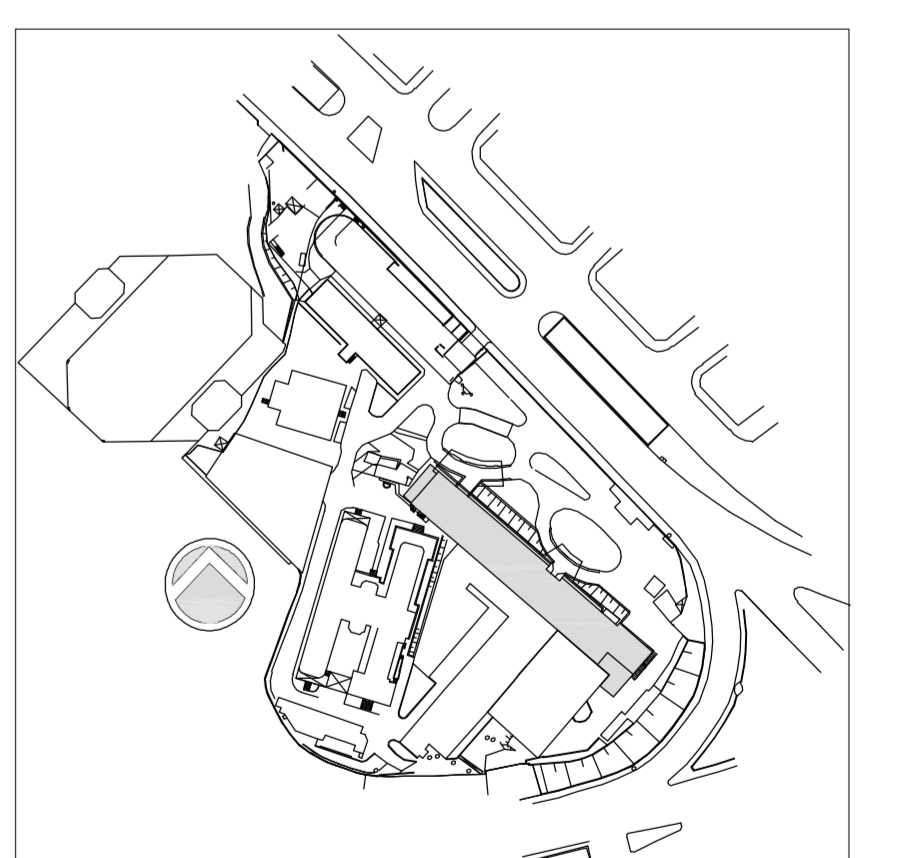

REV.	DESCRIÇÃO	RESPONSÁVEL	DATA
1	REVISÃO GERAL	JOSE	27/02/2015
0	EMISSÃO INICIAL	JOSE	15/12/2014

SECRETARIA DE ESTADO DA SAÚDE - SUS / SP

GRUPO TÉCNICO DE EDIFICAÇÕES
 INSTITUTO DE INFECTOLOGIA EMILIO RIBAS
 AV. DR. ARNALDO, 165 - SÃO PAULO - SP
 HIDRÁULICA
 PLANTA DO TERREO - PARTE A
 PROJETO EXECUTIVO
 PRÉDIO HOSPITALAR
 CLIMATIZAÇÃO
 203A
 15/12/2014
 Av. Dr. Edson de Carvalho Aguiar, s/n, Jd. Planalto - Cap. 05413-000
 Tel. (11) 5066 8420 Fax. (11) 5066 8482
 Arq. ADHEMAR DIZIOLI FERNANDES Arq. MARIA CRISTINA GOMES JOTTEN

Usar as espessuras...

Espessura (mm)
0,2
0,4
0,6
0,8
1,0
1,2
1,4
1,6
1,8
2,0
2,2
2,4
2,6
2,8
3,0
3,2
3,4
3,6
3,8
4,0
4,2
4,4
4,6
4,8
5,0
5,2
5,4
5,6
5,8
6,0
6,2
6,4
6,6
6,8
7,0
7,2
7,4
7,6
7,8
8,0
8,2
8,4
8,6
8,8
9,0
9,2
9,4
9,6
9,8
10,0