


LEGENDA DE COMPONENTES	
	AAG - ALIMENTAÇÃO DE ÁGUA GELADA
	RAG - RETORNO DE ÁGUA GELADA
	FCT - FANCOLETE
	FC - FANCOLE
	- VÁLVULA DE CONTROLE DE PRESSÃO DINÂMICA
	- VÁLVULA GAVETA
	- VÁLVULA ESFERA
	QE-QUADRO ELÉTRICO
WW-XX-YY-ZZ → NÚMERO → PAVIMENTO → PRÉDIO → EQUIPAMENTO	

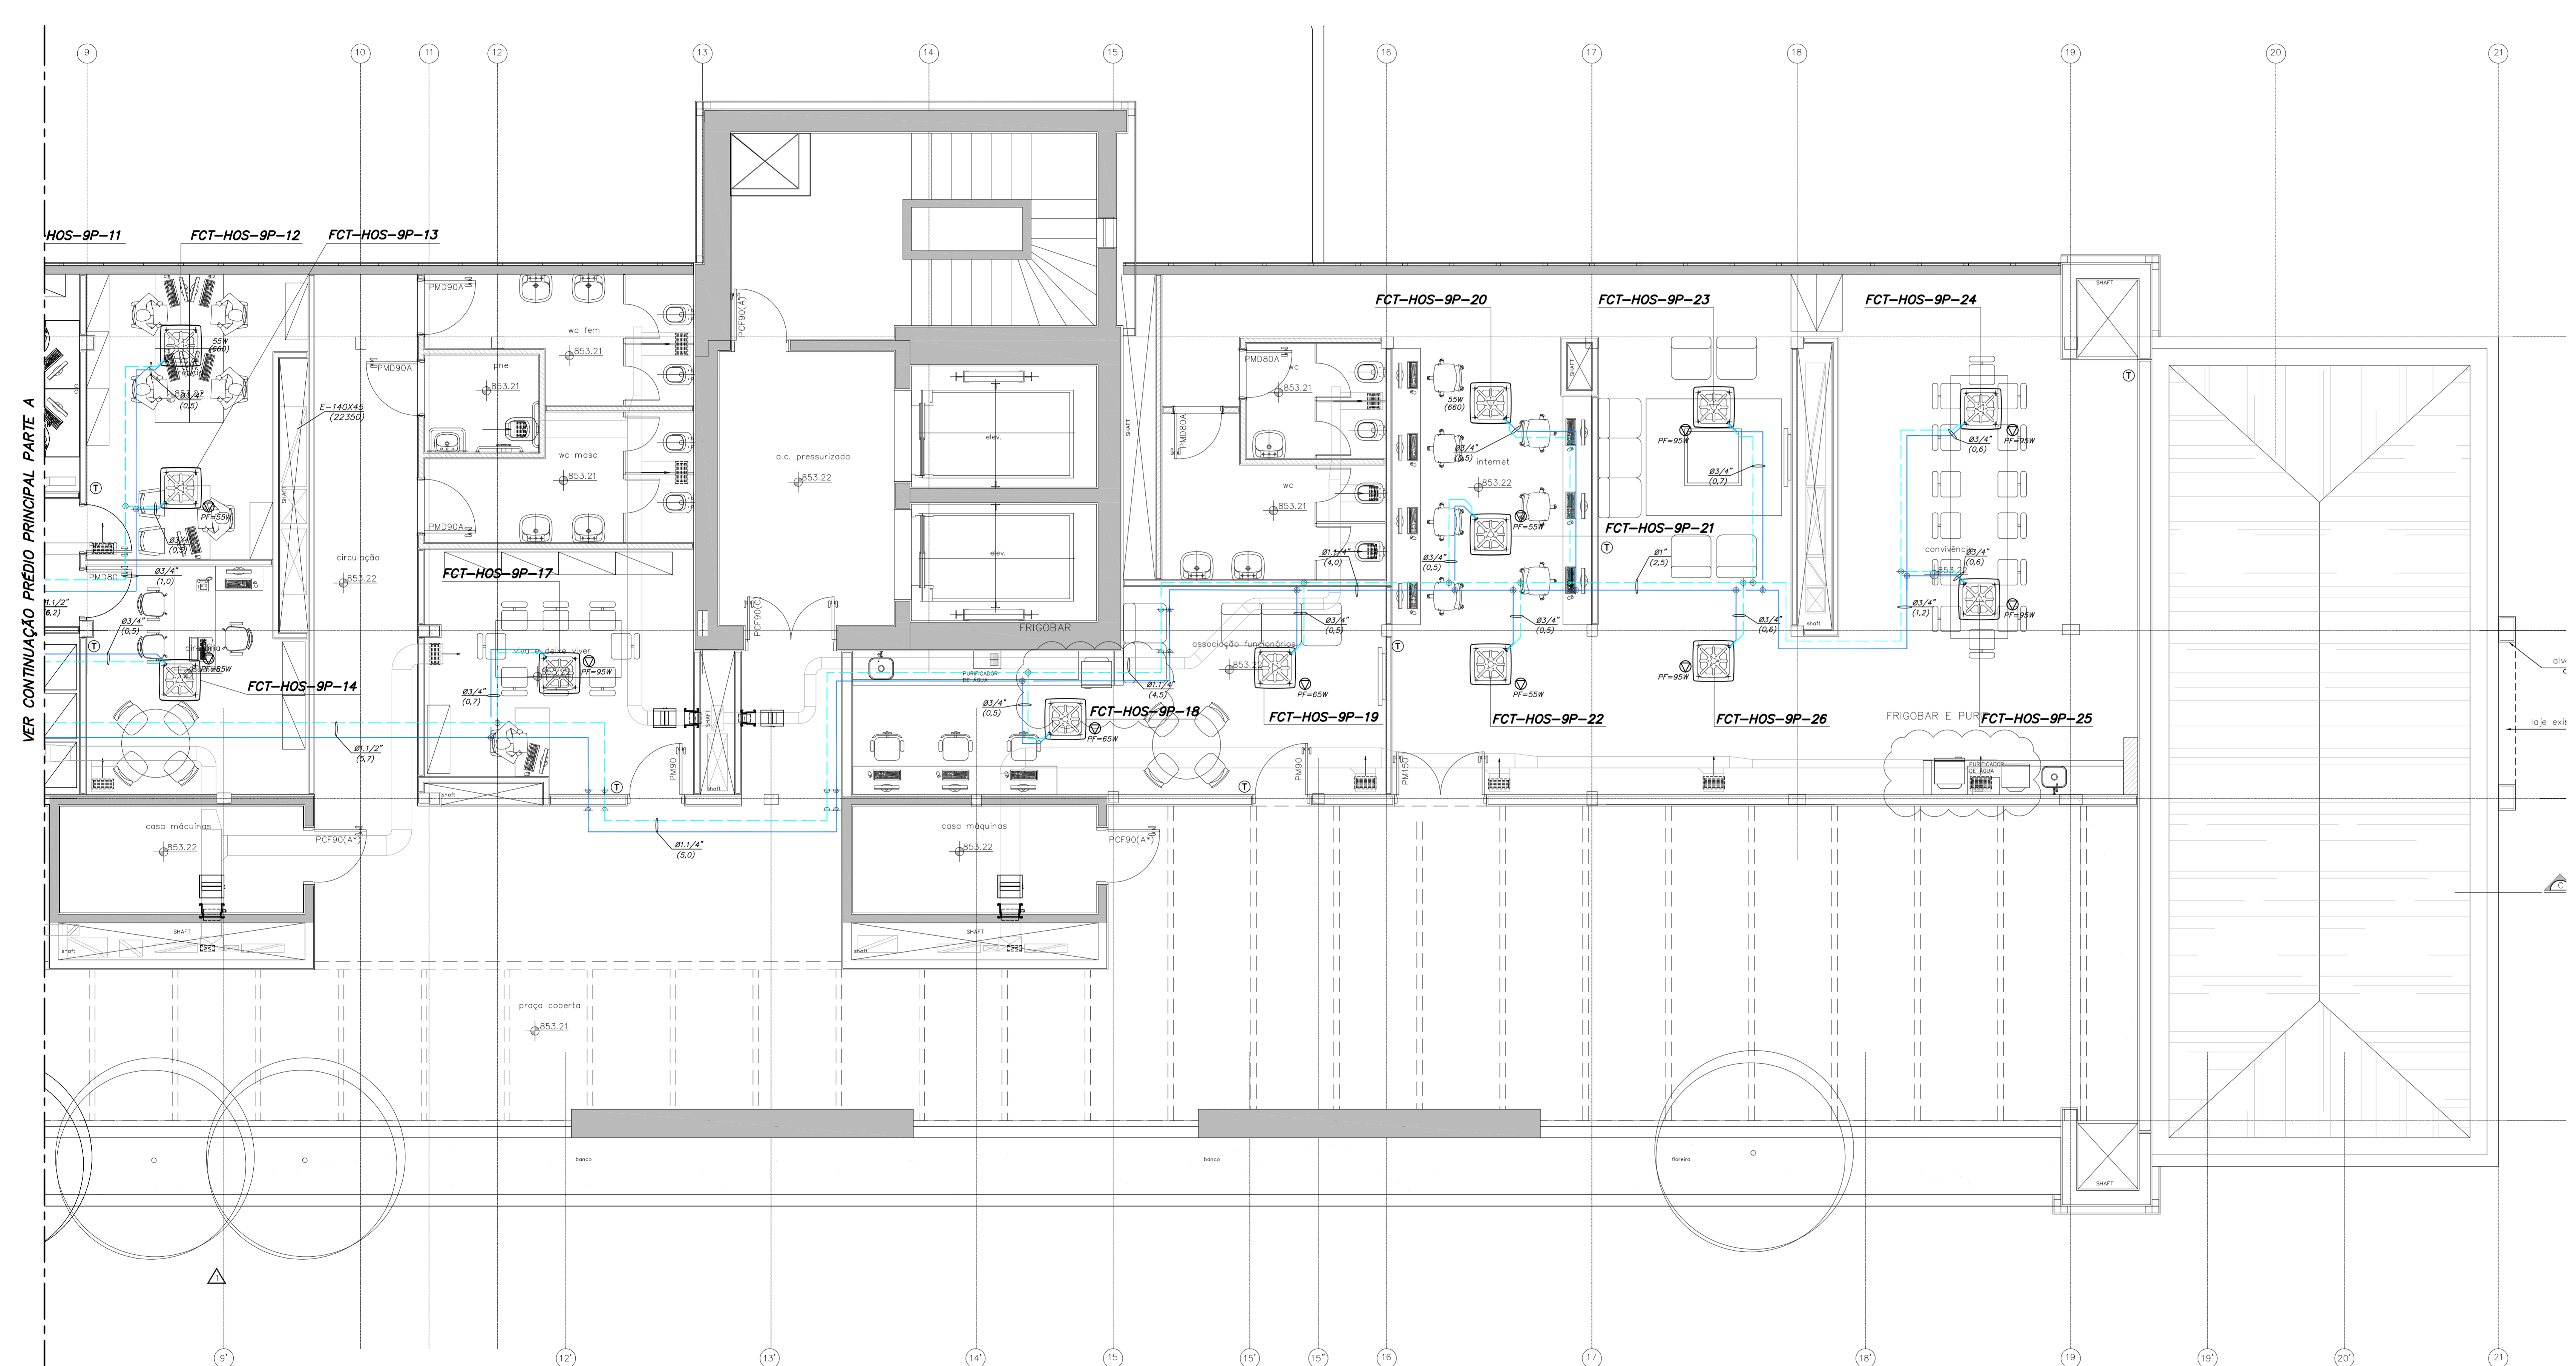


VER CONTINUAÇÃO PRÉDIO PRINCIPAL PARTE A

PLANTA PARCIAL DO 9º PAVIMENTO-PRÉDIO HOSPITALAR

- NOTAS**
- NÚMEROS ENTRE PARENTESES INDICAM VAZÃO DE ÁGUA EM m³/A.
 - DIMENSÕES EM POLEGADAS EXCETO OUTROS ESPECIFICADOS.
 - OS DRENOS DEVEM SER PREVISTOS PELO PROJETO DE HIDRÁULICA.
 - OS PONTOS DE FORÇA DEVEM SER PREVISTOS PELO PROJETO DE ELÉTRICA.

PLANTA CHAVE

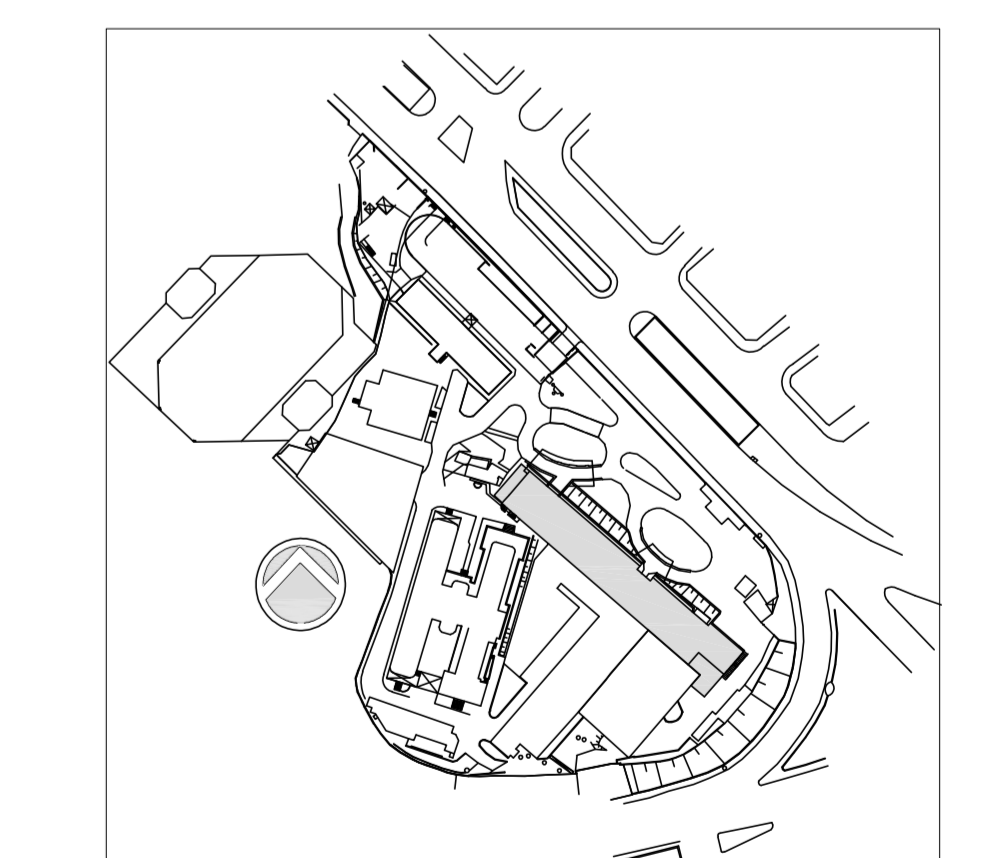

Usar as espessuras indicadas e a cor preta.	Espessuras (mm)
1	0,2
2	0,2
REV.	DESCRIÇÃO	RESPONSÁVEL	DATA
2	COMPLEMENTO DOS PROJETOS LABORATORIOCOZINHACIEMNES	JOSÉ	15/05/2015
1	REVISÃO GERAL	JOSÉ	27/02/2015
0	EMISSÃO INICIAL	JOSÉ	15/12/2014

SECRETARIA DE ESTADO DA SAÚDE - SUS / SP

GRUPO TÉCNICO DE EDIFICAÇÕES
 INSTITUTO DE INFECTOLOGIA EMÍLIO RIBAS
 AV. DR. ARNALDO, 165 - SÃO PAULO - SP
 PROJETO DE HIDRÁULICA
 PLANTA DO 9º PAVIMENTO - PARTE B
 PROJETO EXECUTIVO
 PRÉDIO HOSPITALAR
 CLIMATIZAÇÃO
 1:50
 15/12/2014
 Arq. ADHEMAR DIZIOLI FERNANDES Arq. MARIA CRISTINA GOMES JOTTEN