



TRELIÇA INFERIOR
ESC. 1:100

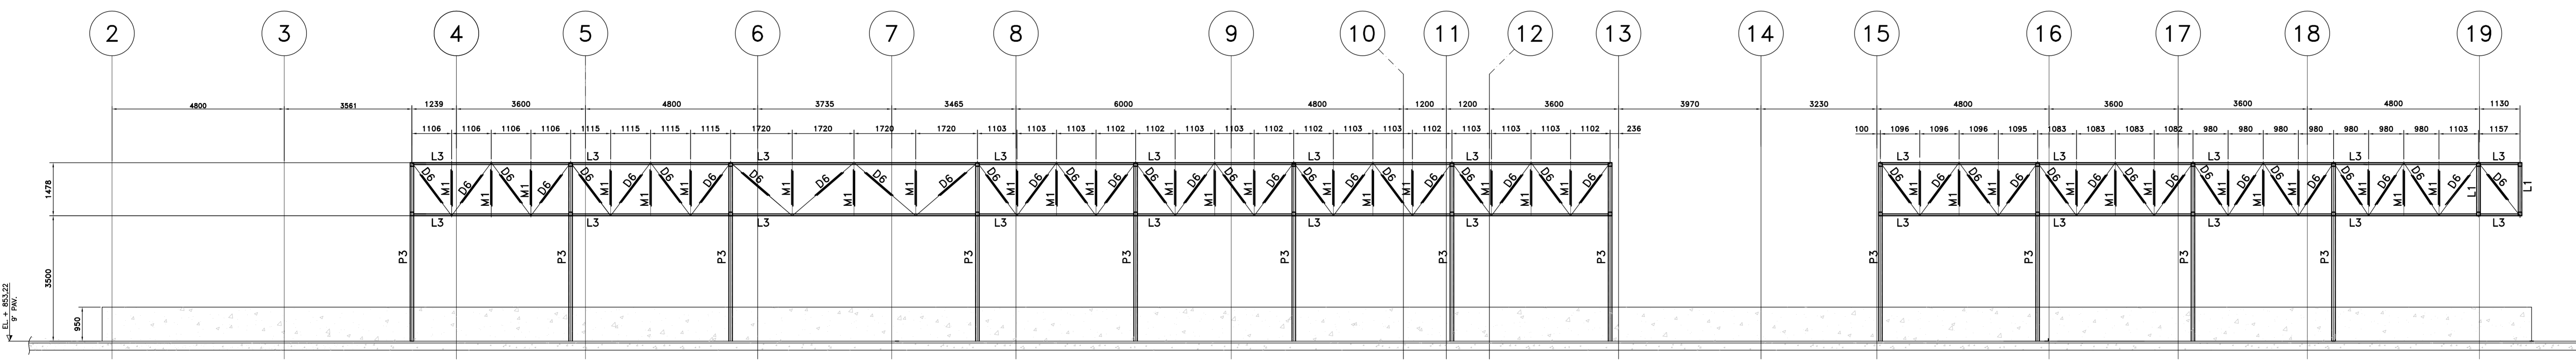

CORTE F - F
ESC. 1:50

NOTAS
1. CONFERIR MEDIDAS NO LOCAL

PLANTA CHAVE

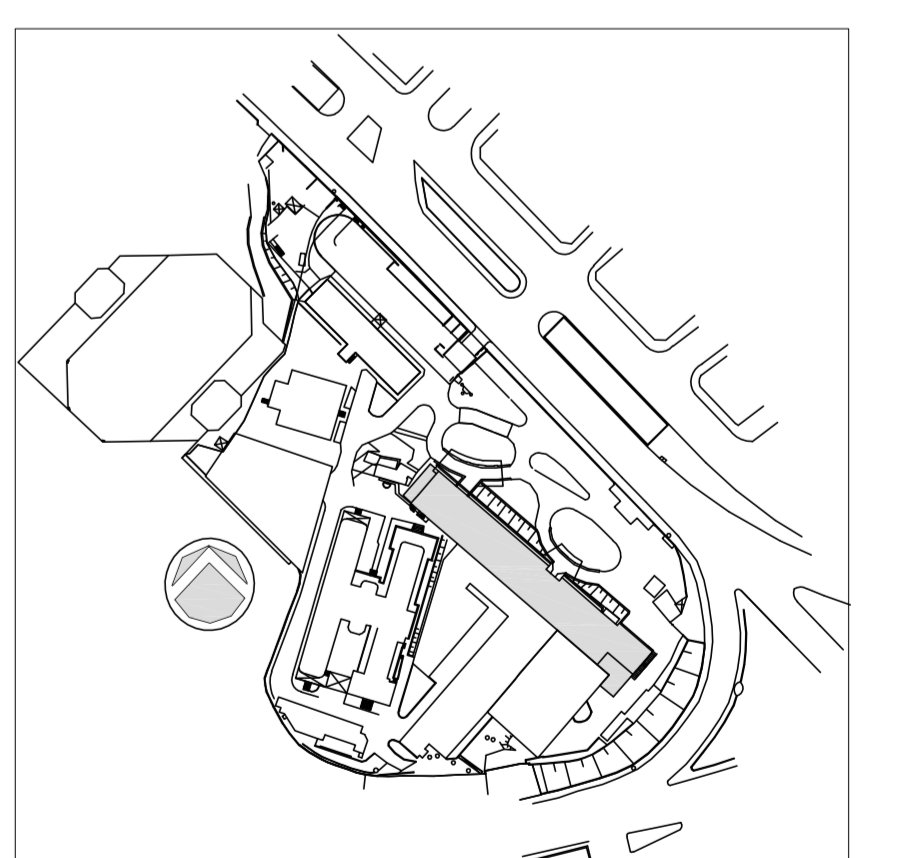

REV.	DESCRIÇÃO	RESPONSÁVEL	DATA
1	REVISÃO GERAL	ELIANE	27/11/2015
0	EMISSÃO INICIAL	ELIANE	09/09/2015

SECRETARIA DE ESTADO DA SAÚDE - SUS / SP
INSTITUTO DE INFECTOLOGIA EMILIO RIBAS

AV. DR. ARNALDO, 165 - SÃO PAULO - SP
 CASA DE MÁQUINAS
 CORES
 PROJETO EXECUTIVO
 PRÉDIO HOSPITALAR
 112
 09/09/2015
 ARQ. ADRIANA DIZIOLI FERNANDES ARQ. MARIA CRISTINA GOMES JOTTEN

Usar as espessuras
 dos tubos e perfis
 e o tipo de aço
 especificados no
 projeto.