



LEGENDA DE ESGOTO	
NOMENCLATURA	DESCRIÇÃO
FS	TUBULAÇÃO DE ESGOTO SANITÁRIO
FG	TUBULAÇÃO DE ESGOTO DE GORDURA
VE	TUBULAÇÃO DE VENTILAÇÃO
AP	TUBULAÇÃO DE ÁGUAS PLUVIAS
SIMBOLOGIA	DESCRIÇÃO
●	RALO SECO
○	RALO SIFONADO
□	CAIXA DE INSPEÇÃO DE ESGOTO - DIMENSÕES CONFORME PLANTA
○	CAIXA DE GORDURA DUPLA (GDG) - DIÂMETRO=0,60m - #TUBULAÇÃO DE SAÍDA=100mm - CAPACIDADE=120L
○	POÇO DE VISTA DE ESGOTO - #1,20m
○	CAIXA SIFONADA DE ESGOTO 0,60x0,60m
○	GRELHA ESMÉFERICA
○	PRUMADA DE ÁGUAS PLUVIAS
□	CAIXA DE INSPEÇÃO DE ÁGUAS PLUVIAS - DIMENSÕES A CONFIRMAR EM PLANTA
○	TUBULAÇÃO QUE SOBEE
○	TUBULAÇÃO QUE DESCE
<small>ADICIONAR AO SISTEMA</small> <small>TIPO DE DETALHE</small> <small>Nº DE DETALHE</small> <small>DETALHE</small> <small>200</small> <small>D-1</small> <b>IDENTIFICAÇÃO DAS PRUMADAS</b> <b>IDENTIFICAÇÃO DE DETALHES</b>	

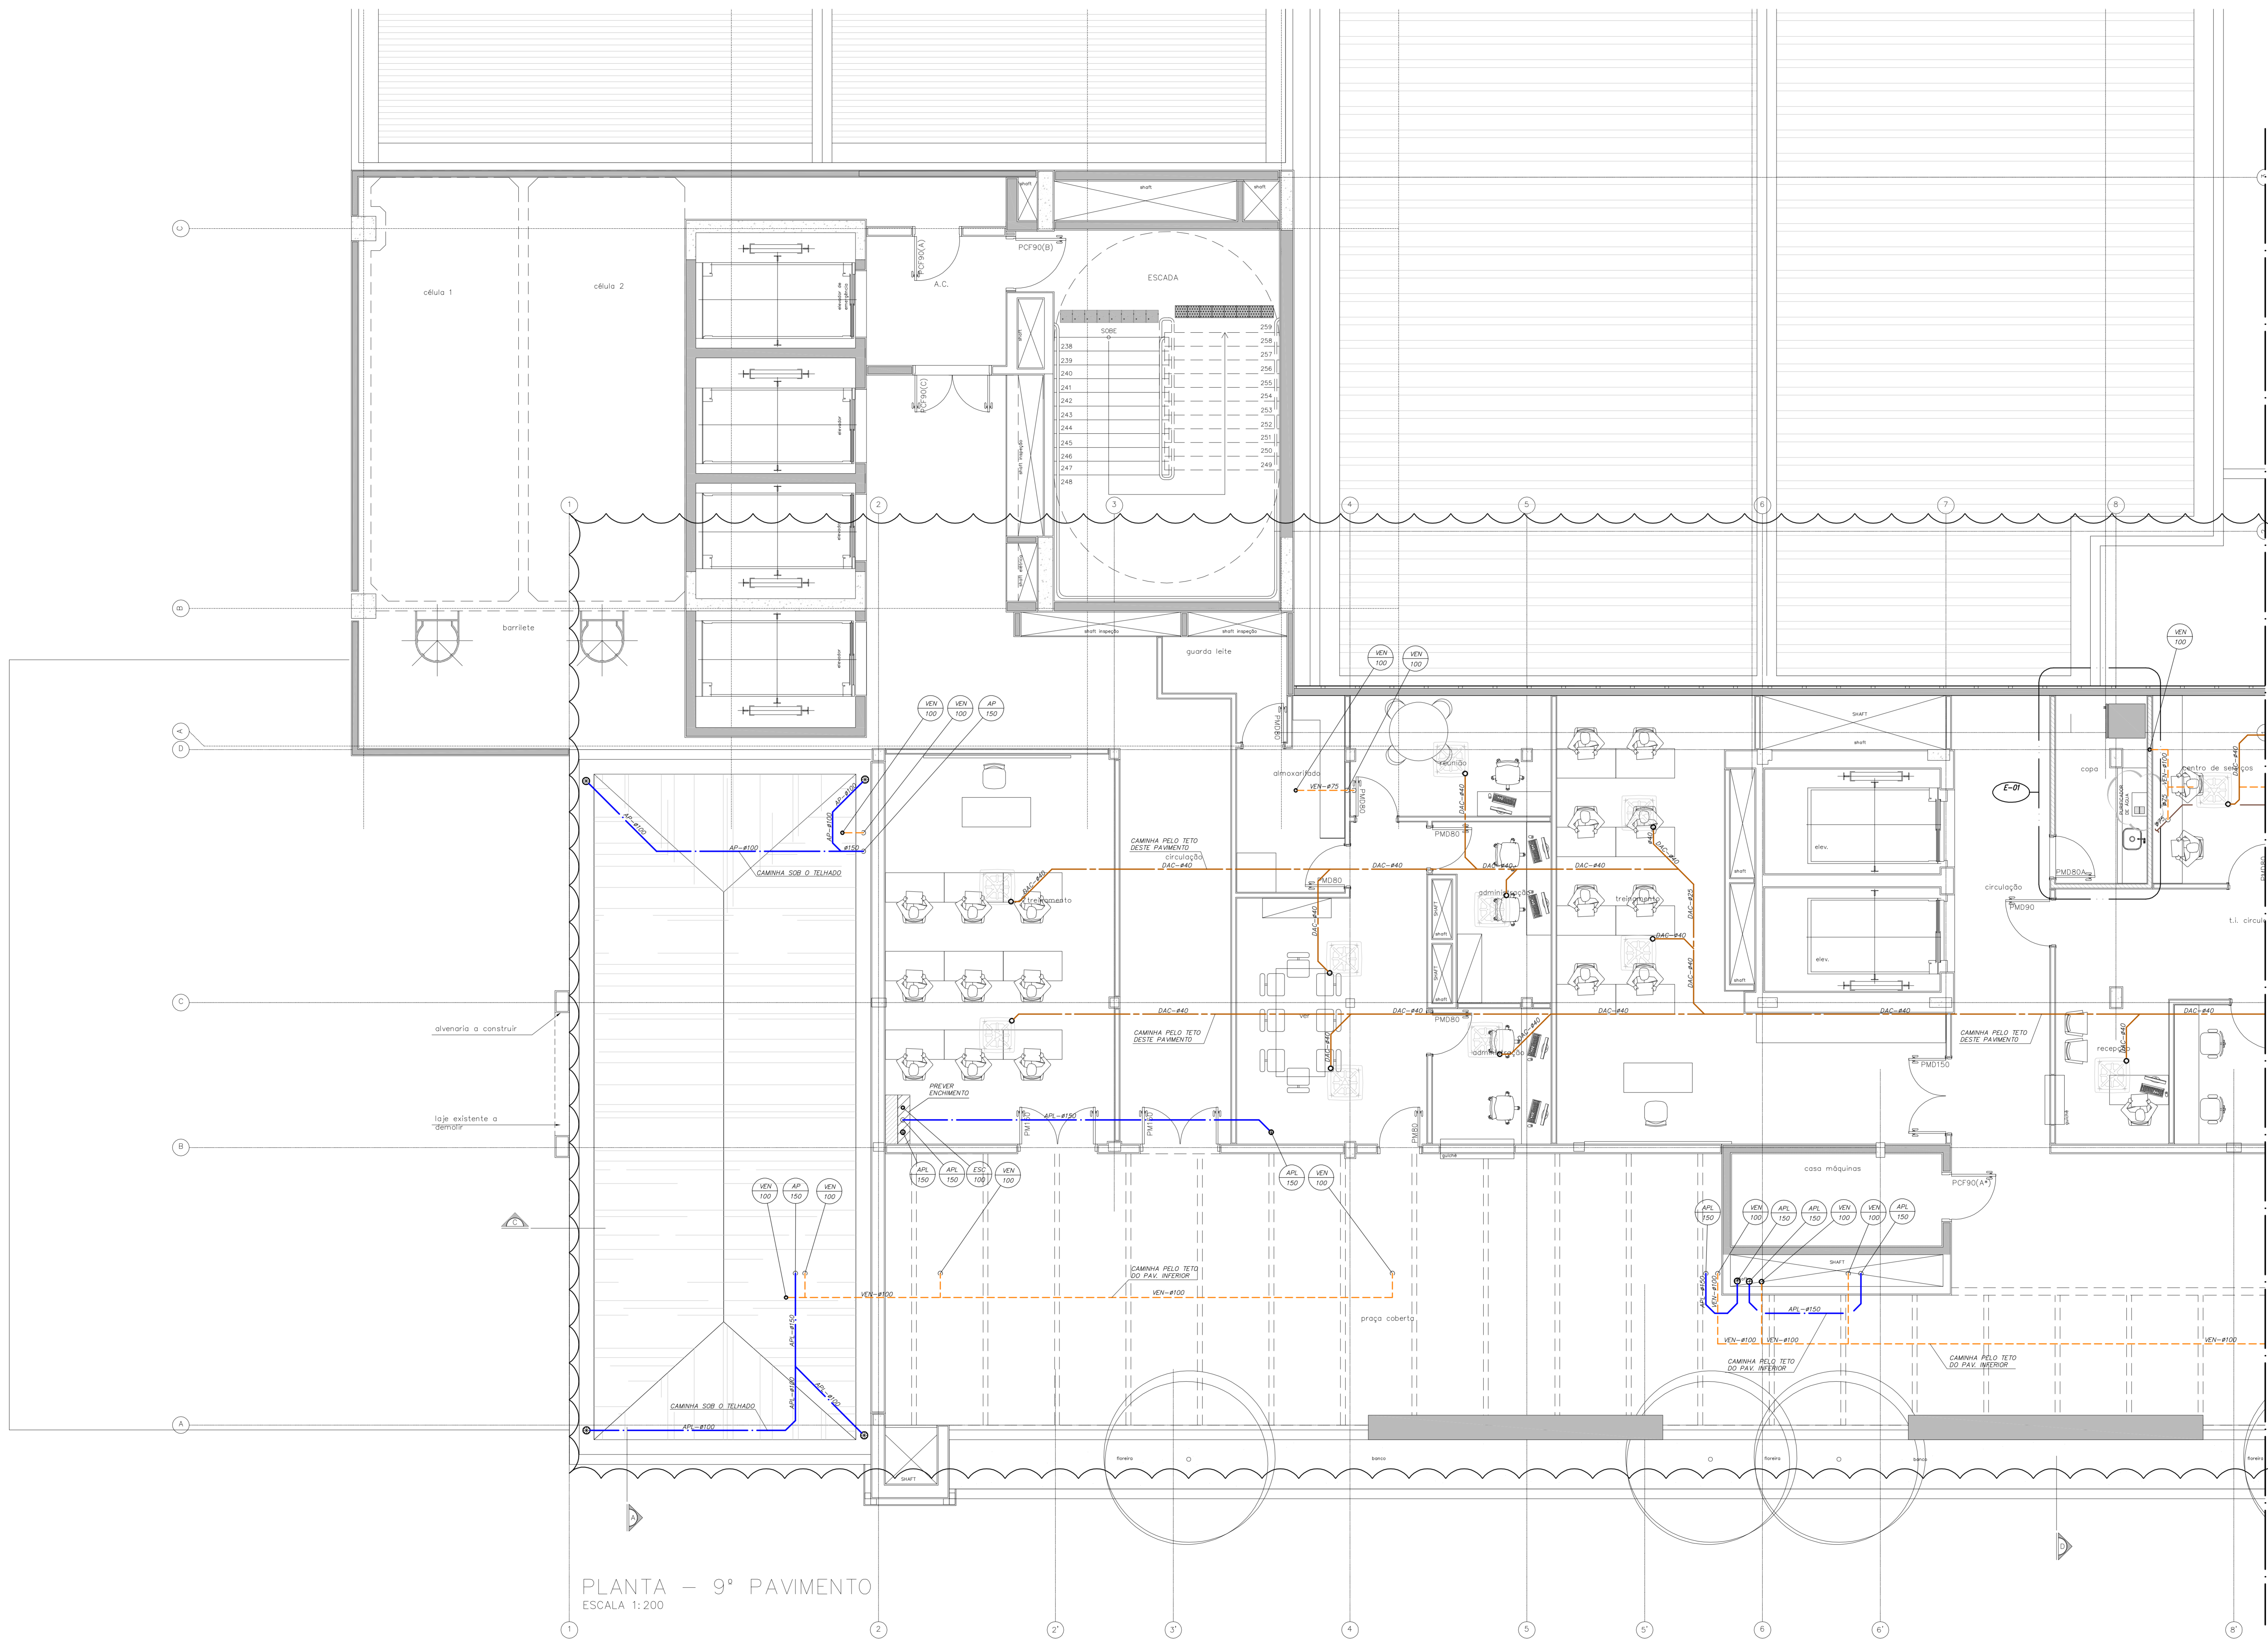

**NOTAS**

- AS TUBULAÇÕES DE ESGOTO E ÁGUA PLUVIAS DEVERÃO SER EM PVC SERIE R (REFORÇADO), FABRICADAS CONFORME NBR-5083 DA ABNT
- AS TUBULAÇÕES ATÉ 300mm DEVERÃO SER EM PVC UNIFORT, COM PONTA E BOLSA PARA JUNTA ELÁSTICA
- AS TUBULAÇÕES ACIMA DE 300mm DEVERÃO SER EM CONCRETO
- TODOS OS RALOS DEVERÃO SER PROVIDOS DE GRELHAS DE INOX ARTICULÁVEIS
- TODA TUBULAÇÃO DE ESGOTO COM DIÂMETRO MENOR DO QUE 75mm TERÁ DECLIVIDADE MÍNIMA DE 2,0%
- TODA TUBULAÇÃO DE ÁGUA PLUVIAS TERÁ DECLIVIDADE DE 0,3%
- TODA TUBULAÇÃO DE ESGOTO COM DIÂMETRO MAIOR QUE 75mm TERÁ DECLIVIDADE MÍNIMA DE 1,0%
- O DISTANCIAMENTO DAS ABRACIÓDAS NOS TUBOS DE ODEMA SERÁ DE 2 METROS
- O DISTANCIAMENTO DAS ABRACIÓDAS NOS TUBOS HORIZONTAIS SERÁ DE 10 VEZES SEU DIÂMETRO
- AS TUBULAÇÕES DE ESGOTO DOS EQUIPAMENTOS DA SALA DE CMC DEVERÃO SER EM FERRO FUNDIDO OU EM POLIPROPILENO DE ALTA RESISTÊNCIA
- DEVERÁ SER PREVISTO ISOLAMENTO TÉRMICO PARA TODA TUBULAÇÃO DE DRENO DE AR CONDICIONADO
- DEVERÃO SER PREVISTAS INSPEÇÕES DE "PE DE COLUNA" PARA PRUMADAS DE ESGOTO
- AS CURVAS NO FINAL DAS PRUMADAS DE ESGOTO DEVERÃO SER EM FERRO FUNDIDO

**PLANTA CHAVE**

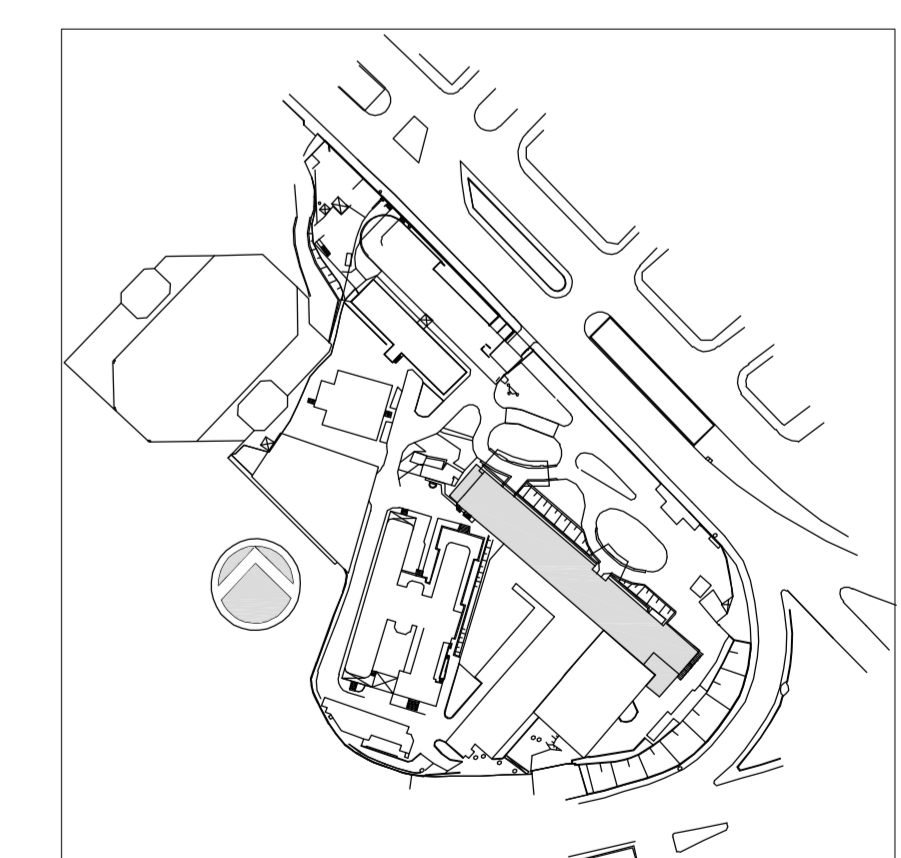

REV.	DESCRIÇÃO	RESPONSÁVEL	DATA
1	ATENDIMENTO COMENTÁRIOS CONSORCIO FISCALIZAÇÃO ARQUITETURA	MARIA	27/04/2015
0	EMISSÃO INICIAL	MARIA	28/11/2014

**ENGEFORM** construbase      **valdeci ferreira**      **BN&L**  
CONSORCIO - EM SAÚDE      ARQUITETURA ASSOCIADOS

SECRETARIA DE ESTADO DA SAÚDE - SUS / SP

**GRUPO TÉCNICO DE EDIFICAÇÕES**  
 INSTITUTO DE INFECTOLOGIA EMILIO RIBAS  
 AV. DR. ARNALDO, 165 - SÃO PAULO - SP  
 ESOTO/ÁGUAS PLUVIAS  
 PLANTA DO 9º PAVIMENTO - PARTE A  
 PROJETO EXECUTIVO  
 PRÉDIO HOSPITALAR  
 HÍDRALICA 1:50  
 210A  
 19/11/2014  
 Av. Dr. Edson de Carvalho Aguiar, 4188, 3º andar  
 São Paulo/SP - Cep: 04418-000  
 Tel: (11)3068 8420 Fax: (11)3068 8482  
 ARQ. ADHEMAR DIZIOLI FERNANDES      ARQ. MARIA CRISTINA GOMES JOTTEN

Usar as espessuras indicadas e as curvas

Diâmetro (mm)	Espessura (mm)
100	0,8
150	1,0
200	1,2
250	1,4
300	1,6
350	1,8
400	2,0
450	2,2
500	2,4
550	2,6
600	2,8
650	3,0
700	3,2
750	3,4
800	3,6
850	3,8
900	4,0
950	4,2
1000	4,4