


NOTAS

- 01- DESENHOS COMPLEMENTARES BEMBA FOLHA:
- FOLHA DE LEGENDAS: FOLHA IER-0014-HOS-TEL-PE-001
- FOLHA DE DETALHES: FOLHAS IER-0014-GER-TEL-DET-PE-602
- ARQUITETURA DE SISTEMAS: FOLHAS IER-0014-GER-TEL-DA-PE-502
- 02- ELETRÓDUTOS NÃO INDICADOS SERÃO DE:
 - #1" PARA AUTOMAÇÃO PREDIAL
- 03- AS ELETRÓCALHAS SERÃO METÁLICAS LISAS E COM TAMPA SOB PRESSÃO.
- 04- TODO ELETRÓDUTO SECO DEVERÁ POSSUIR ARAME GUA.
- 05- CAIXAS DE PASSAGEM EMBUTIDAS COM ALTURA NÃO INDICADA SERÃO A 0,30m DO PISO ACABADO.
- 06- CAIXAS DE PASSAGEM COM DIMENSÕES NÃO INDICADAS SERÃO 10x10x8cm.
- 07- O DIMENSIONAMENTO DOS ELETRÓDUTOS FORAM BASEADOS NOS TIPOS DE CABOS DESCRITOS NOS MEMÓRIAS DESCRITIVOS, E DEVERÃO SER OBJETO DE UM PROJETO EXECUTIVO POR PARTE DOS FORNECEDORES DOS SISTEMAS.
- 08- PARA INTERFERÊNCIAS COM DUTOS E GRELHAS DE AR CONDICIONADO VER PROJETO DE CLIMATIZAÇÃO.
- 09- PARA INTERFERÊNCIAS COM SPRINKLERS VER PROJETO ESPECÍFICO NOS DESENHOS DE HIDRAULICA.


LEGENDA INDICATIVA DO SHAFT

- 1 LEITO TIPO PESADO 300x100mm
BACKBONES DE VOZ E DADOS
- 2 ELETRÓDUTO DE FERRO GALVANIZADO #2"
CAIXA DE PASSAGEM 30x30x20cm (MÓDULO DE CONTROLE)
DETEÇÃO (LADOS DE DETEÇÃO)
- 3 ELETRÓDUTO DE FERRO GALVANIZADO #2"
CAIXA DE PASSAGEM 30x30x20cm (MÓDULO DE CONTROLE)
ALARME DE INCÊNDIO
- 4 ELETRÓDUTO DE FERRO GALVANIZADO #2"
CAIXA DE PASSAGEM 20x20x12cm
SOM
- 5 ELETRÓDUTO DE FERRO GALVANIZADO #2"
CAIXA DE PASSAGEM 20x20x12cm (MÓDULO DE CONTROLE)
AUTOMAÇÃO PREDIAL / TV
- 6 ELETRÓDUTO DE FERRO GALVANIZADO #2"
CAIXA DE PASSAGEM 15x15x8cm
RETORNO DE DETEÇÃO
- 7 ELETRÓCALHA 300x100mm
TELECOMUNICAÇÕES
- 8 LEITO TIPO PESADO 300x100mm
BACKBONE REDUNDANTE

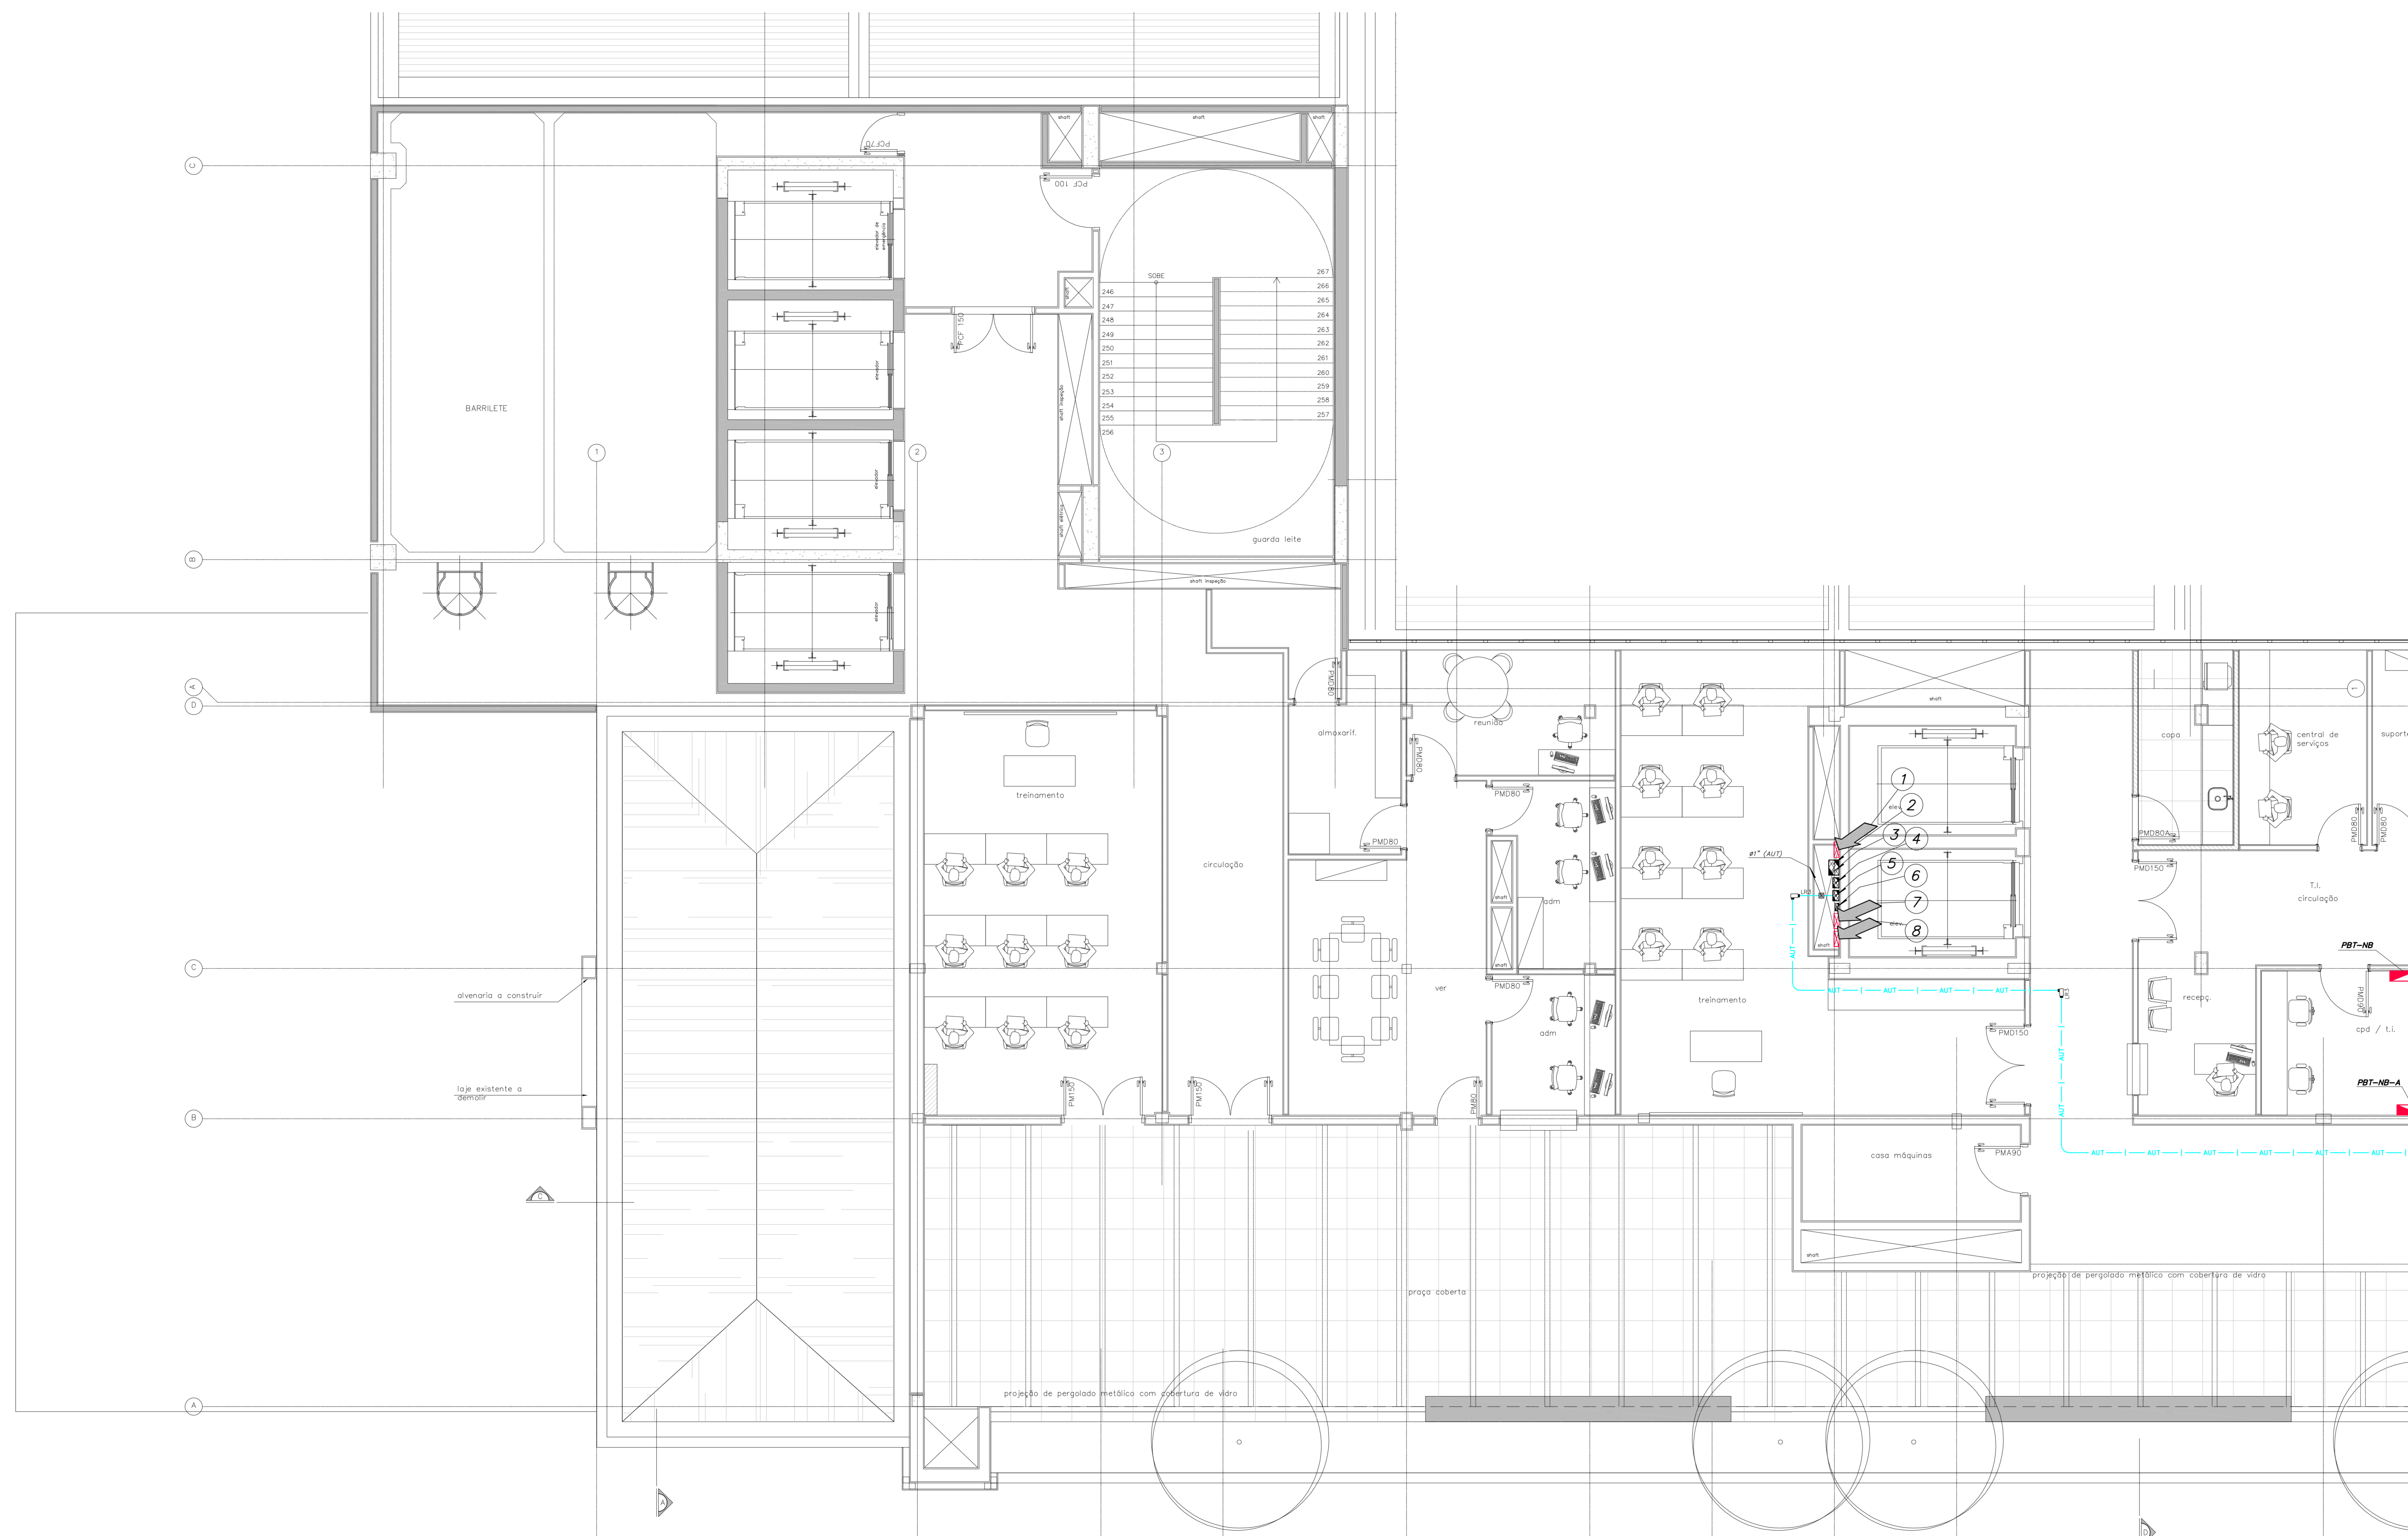

VER CONTINUAÇÃO NA FOLHA: HOS-TEL-AUT-PE-310B

PLANTA CHAVE

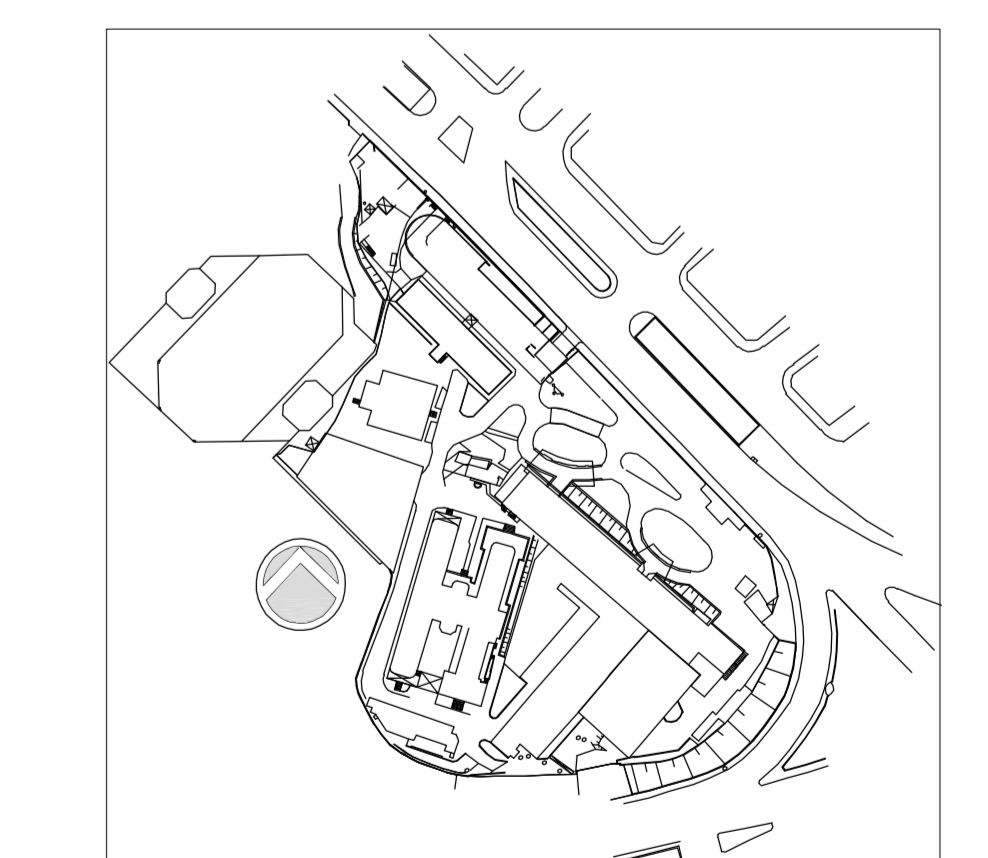

Usar as espessuras
de acordo com o
projeto de estrutura
e o projeto de
instalações elétricas.

Item	Descrição	Quantidade	Unidade
01	0,2		
02	0,2		
01	REVISÃO GERAL	SILVA	20/03/2015
02	EMISSÃO FINAL	SILVA	19/11/2014
REV.	DESCRIÇÃO	RESPONSÁVEL	DATA

SECRETARIA DE ESTADO DA SAÚDE - SUS / SP

GRUPO TÉCNICO DE EDIFICAÇÕES
 INSTITUTO DE INFECTOLOGIA EMILIO RIBAS
 AV. DR. ARNALDO, 165 - SÃO PAULO - SP
 AUTOMAÇÃO
 PLANTA DO 3º PAVIMENTO
 PROJETO EXECUTIVO
 PRÉDIO HOSPITALAR
 310A
 19/11/2014
 Arq. ADHEMAR DIZIOLI FERNANDES Arq. MARIA CRISTINA GOMES JOTTEN