


- NOTAS :**
- 1- TODOS OS DISJUNTORES DEVERÃO SER DO TIPO EUROPEU MONTADOS SOB TRILHOS PADRÃO DIN.
 - 2- OS DISJUNTORES DEVERÃO TER CARACTERÍSTICAS "C"

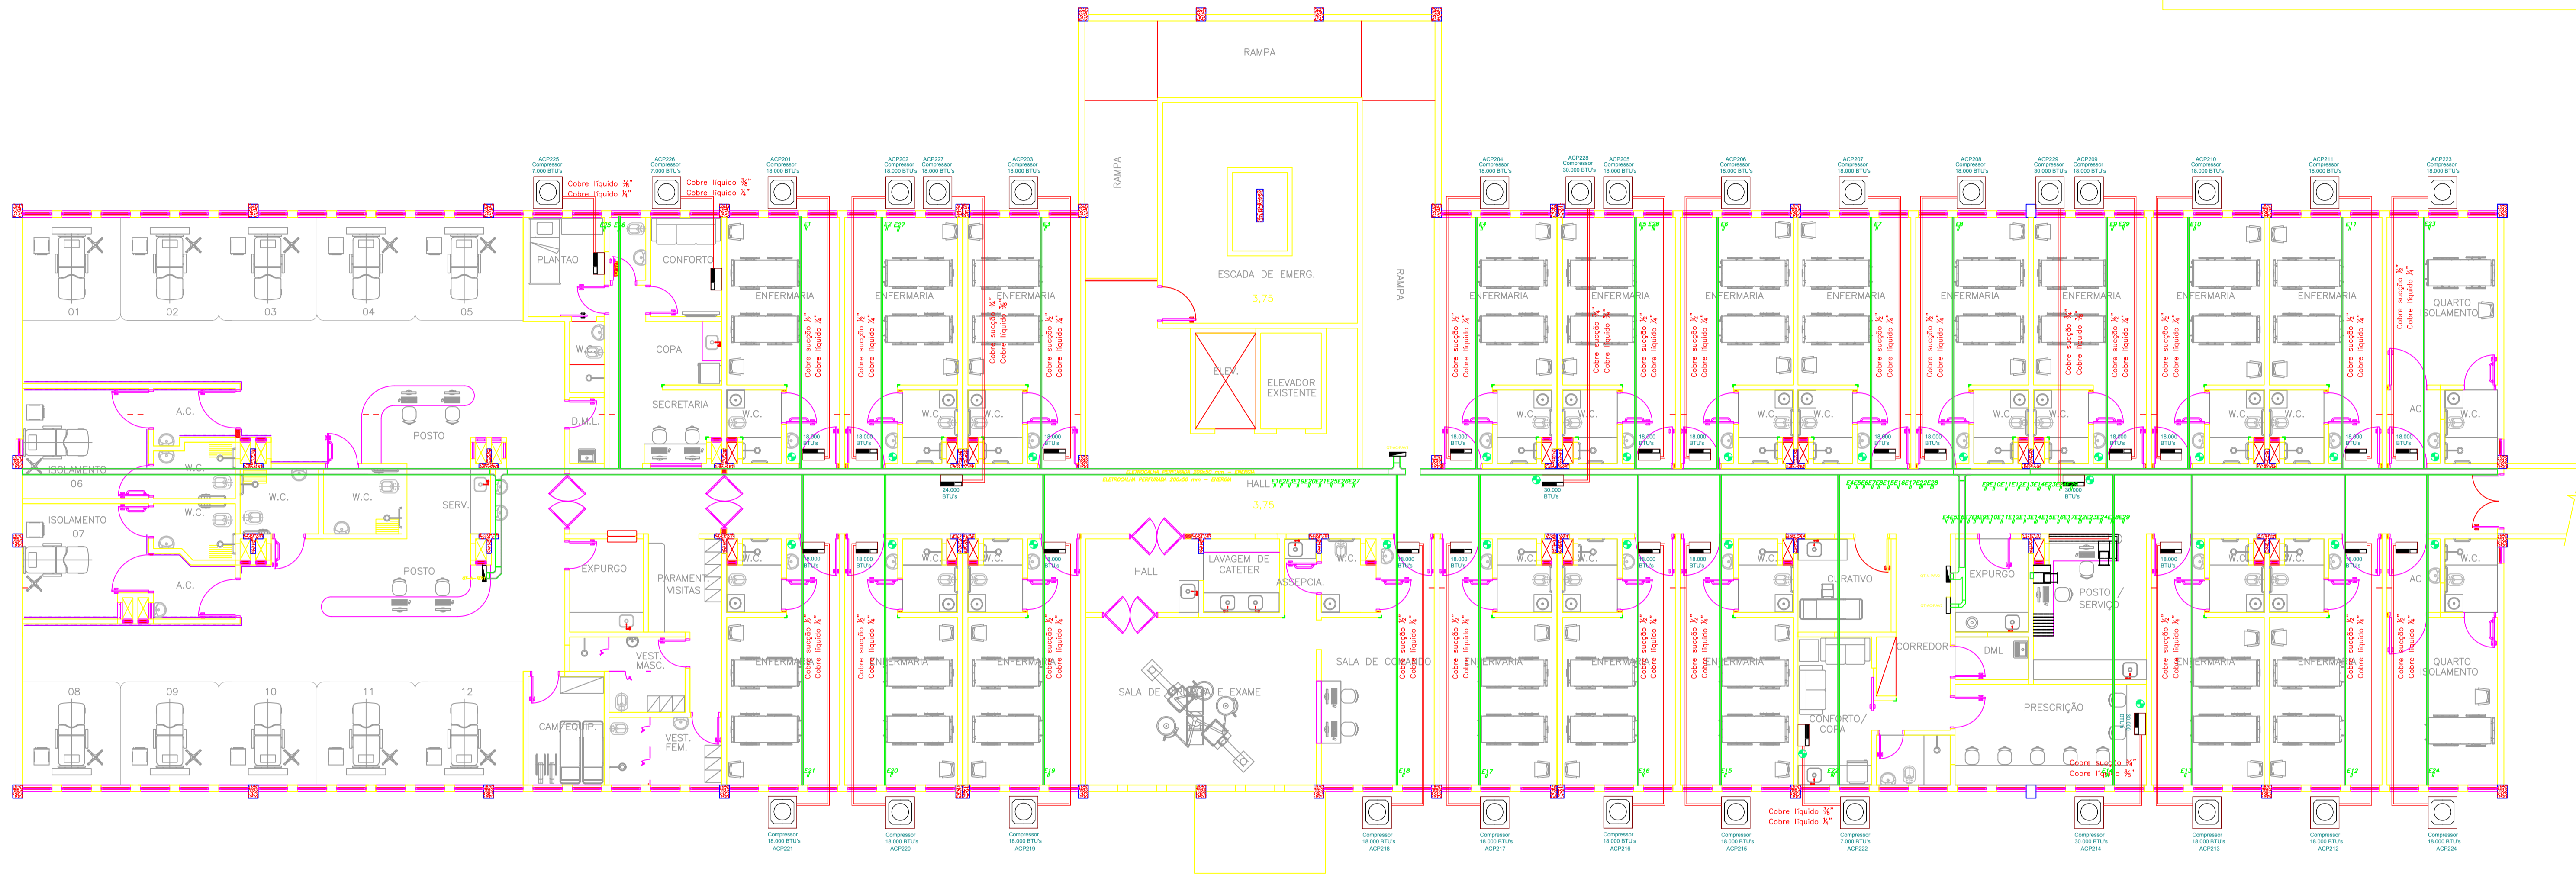

LEGENDA	
SÍMBOLO	DESCRIÇÃO
	ELETRICAL METALIC PORTANDA 200x25mm ENERGIA NORMAL
	Portanda 3x3x38 - ENERGIA EMERGENCIA
	Portanda 3x3x38 - ENERGIA EMERGENCIA
	Cabo PP
QUADROS E CAIXAS DE ENERGIA	
SÍMBOLO	DESCRIÇÃO
	Quadro de Distribuição Ar Condicionado
EQUIPAMENTOS	
SÍMBOLO	DESCRIÇÃO
	Compressor
	Expansor
	Dreno PVC embutido



MELO & FREITAS COMERCIO E PRESTACAO DE SERVICOS DE CONSTRUCAO LTDA EPP
 Av. Florindo Martins Barbosa nº 279
 Jd. Palmira - Guaruinhos - SP
 CEP: 07076-100
 Tel. (011) 4386-4530
 E-mail: melofreitas60@gmail.com

1	REVISÃO GERAL	ENG ECLAIR DE ARAÚJO	5069510109	15/12/14
	DESCRIÇÃO	RESPONSÁVEL	CREA	DATA
SECRETARIA DE ESTADO DA SAÚDE		PROJETO EXECUTIVO ELÉTRICA		
 Hospital Guilherme Álvaro		HOSPITAL GUILHERME ÁLVARO CLÍNICA MÉDICA + CLÍNICA CIRÚRGICA RUA OSVALDO CRUZ, 197 - BOQUEIRÃO - SANTOS - SP		
		PAVILHÃO IV 14/11/14		