


REDE LUCY MONTORO

VESTIÁRIO PÚBLICO MASCULINO

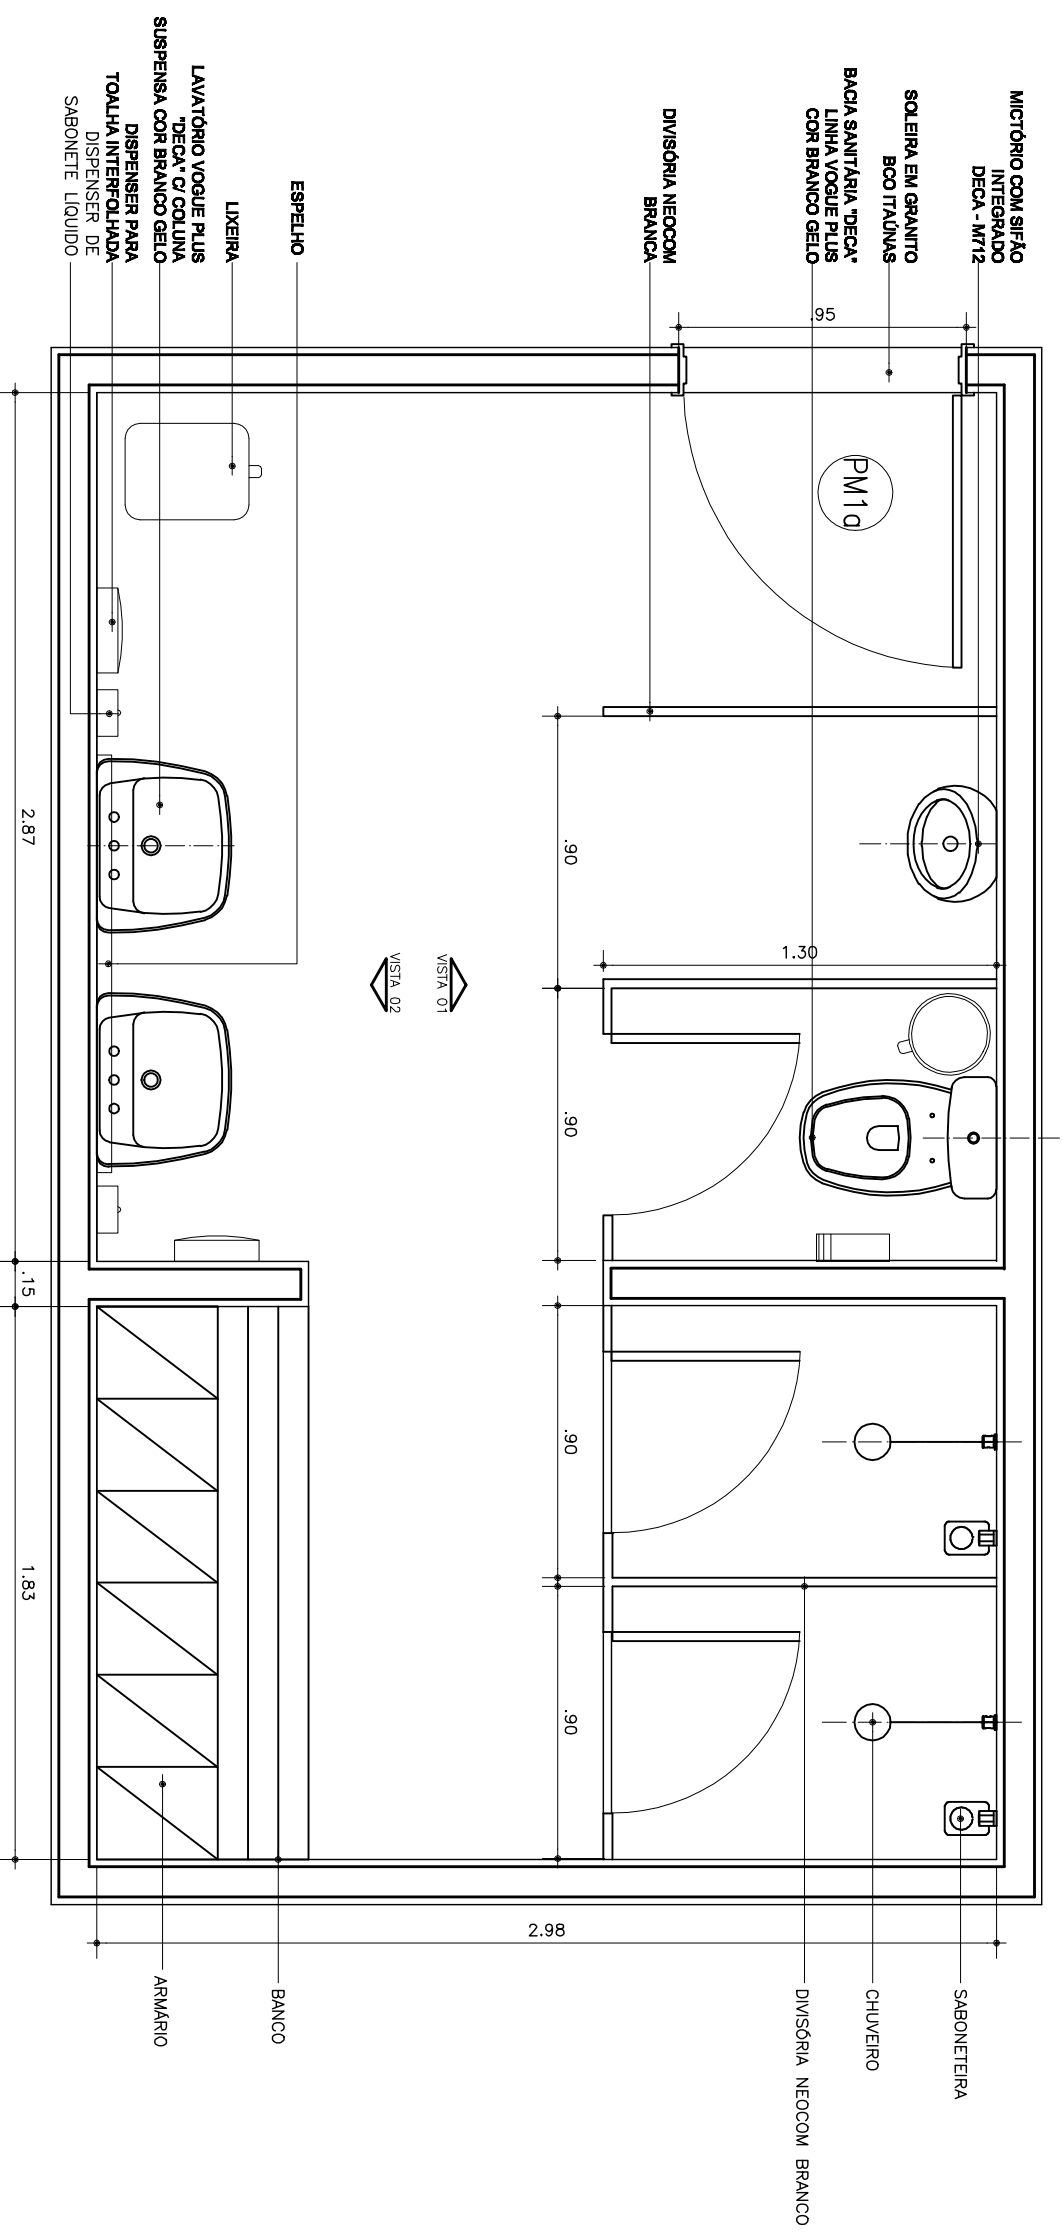

PLANTA
ESCALA 1:25