



# REDE LUCY MONTORO

## VESTIÁRIO PÚBLICO MASCULINO

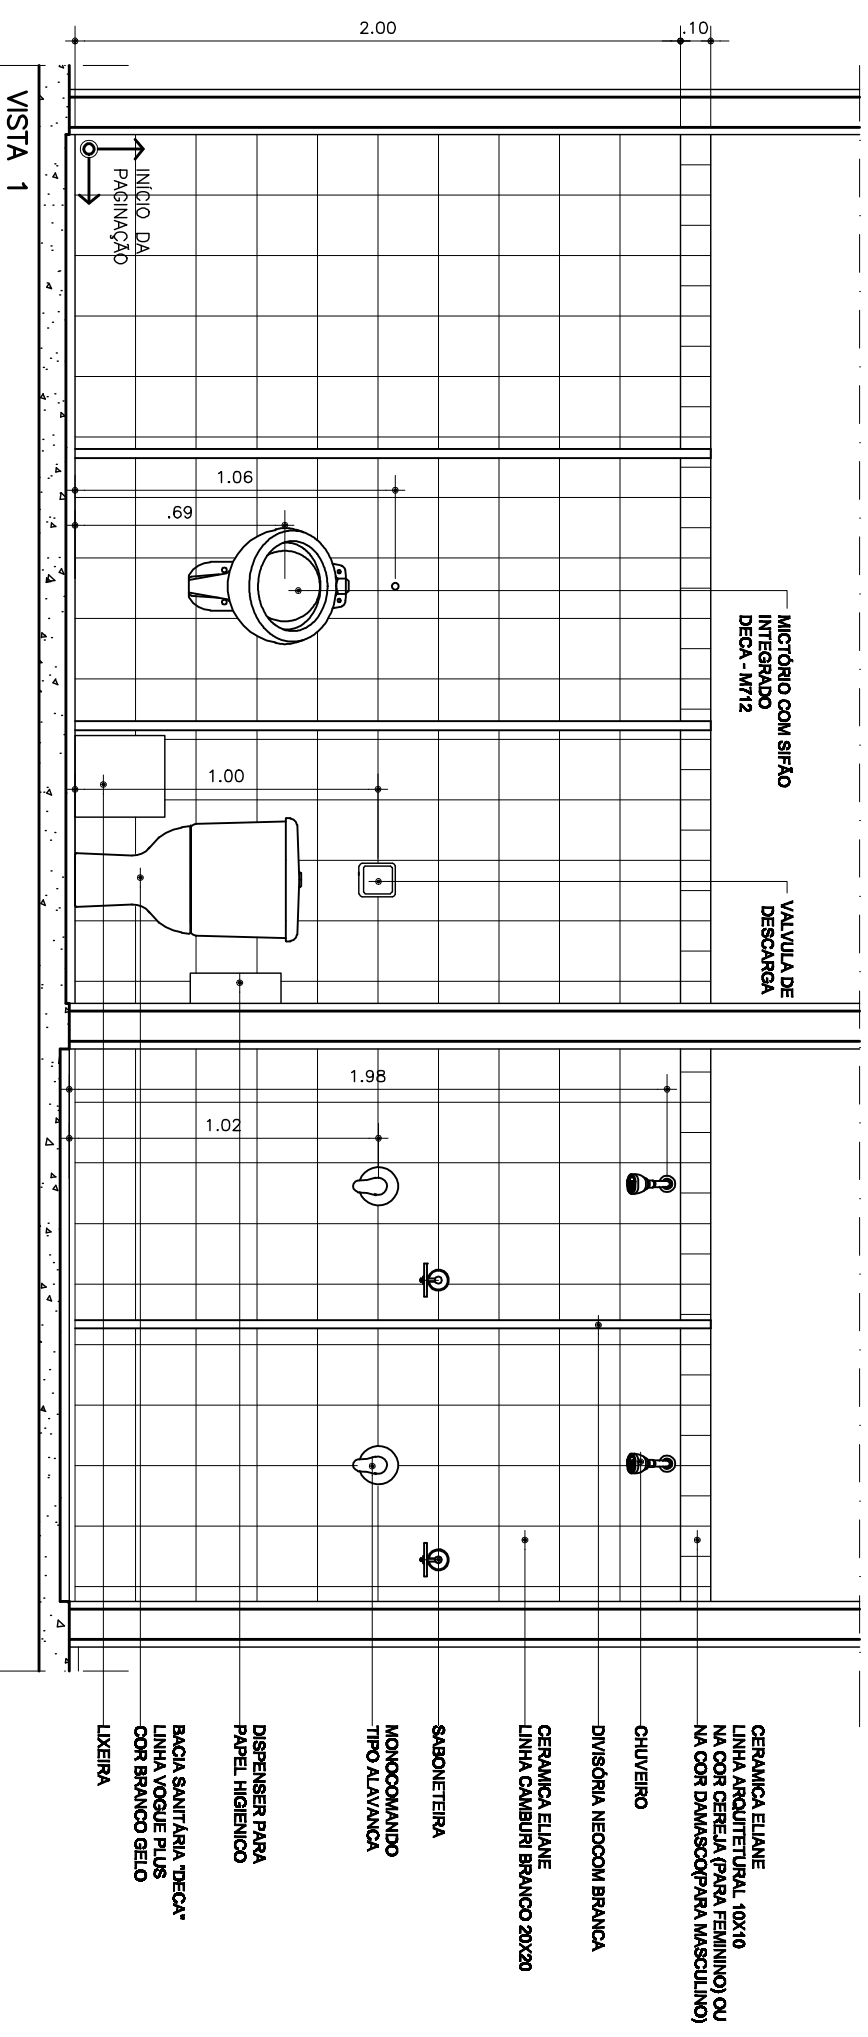

VISTA 1  
ESCALA 1:25

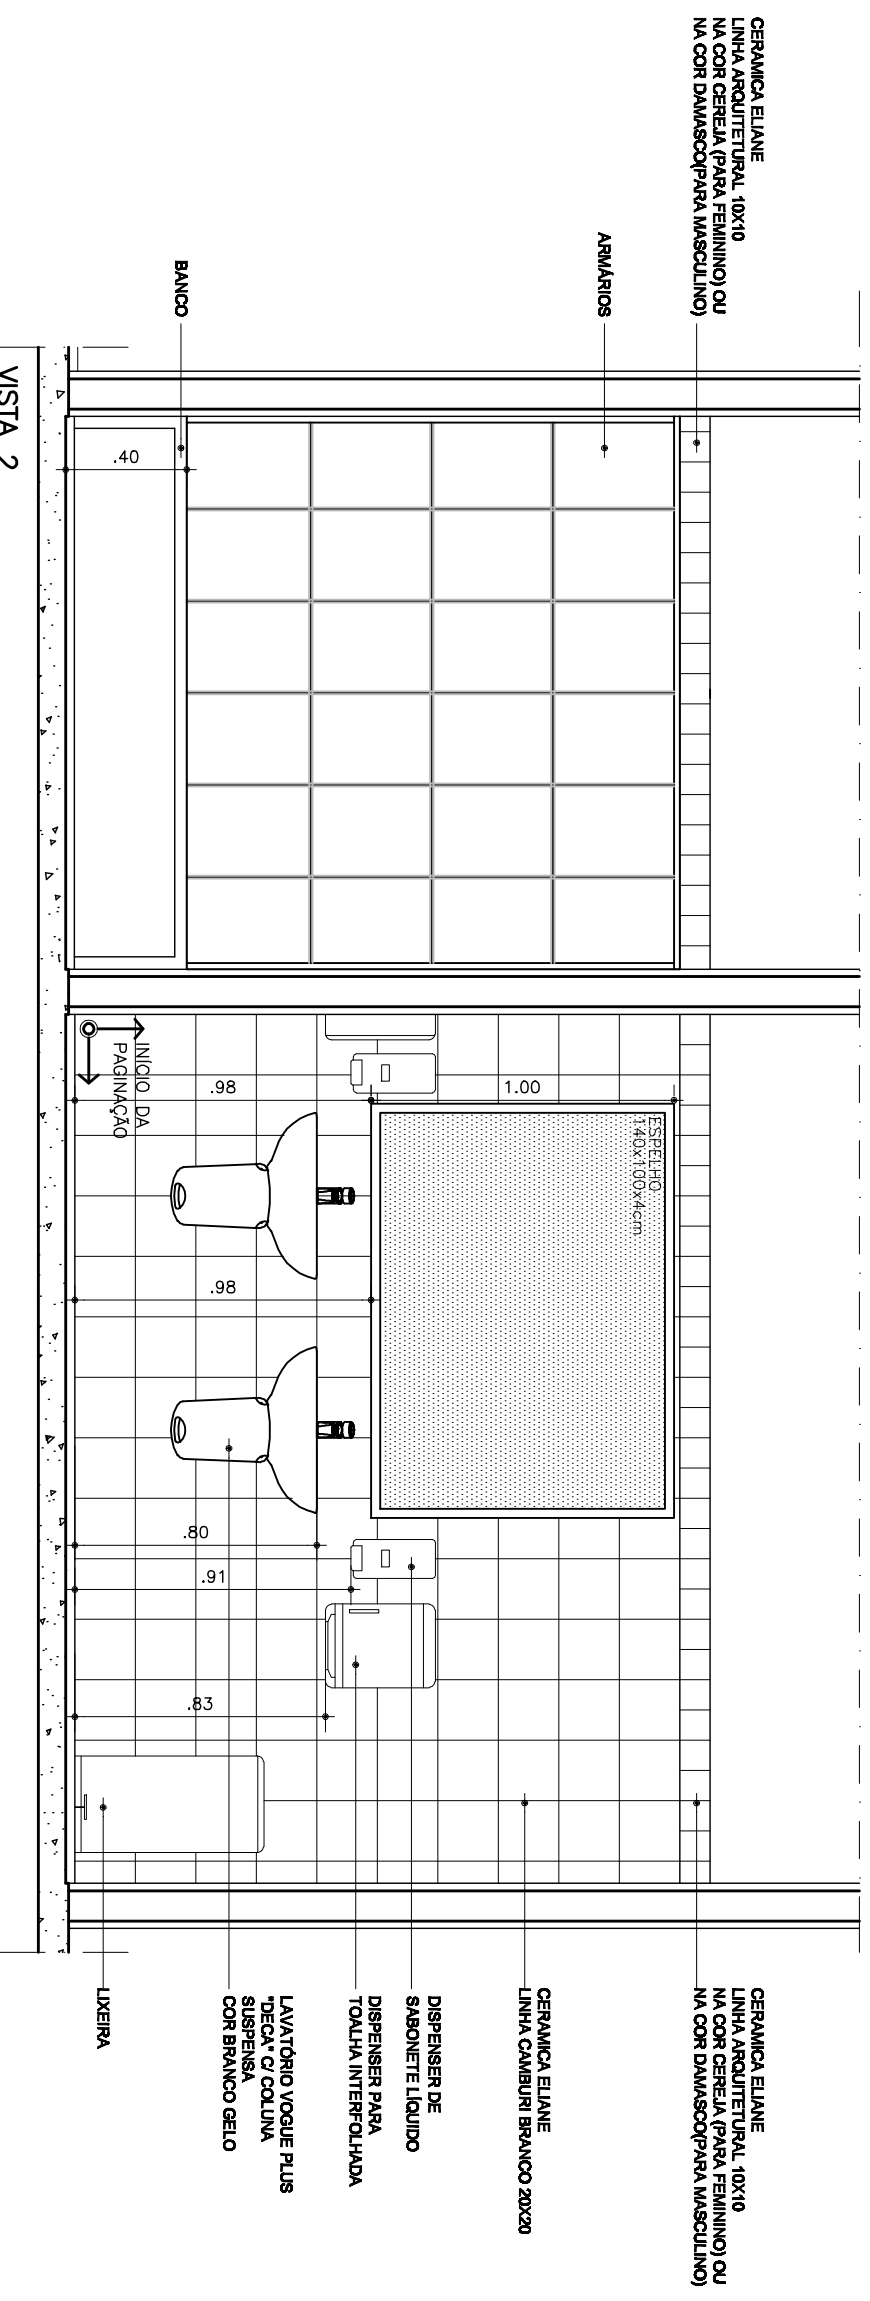

VISTA 2  
ESCALA 1:25