


REDE LUCY MONTORO

SALA DE RESÍDUOS

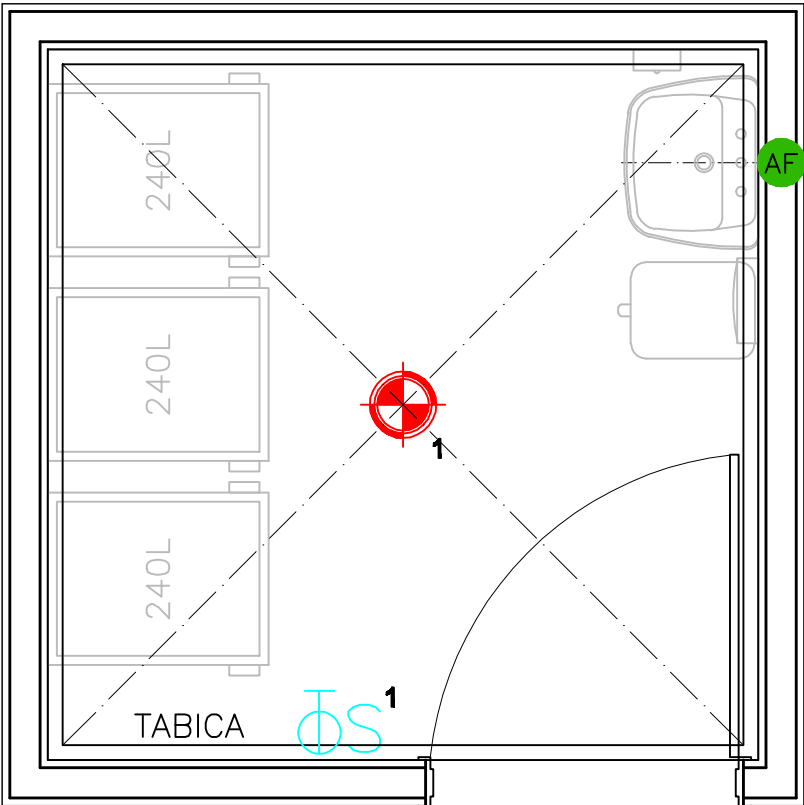

PLANTA PONTOS DE INSTALAÇÕES

ESCALA 1/25