


REDE LUCY MONTORO

Medida "n" padrão dos módulos: 1,25m
Área: 19.70 m²

SALA DE PROCEDIMENTOS

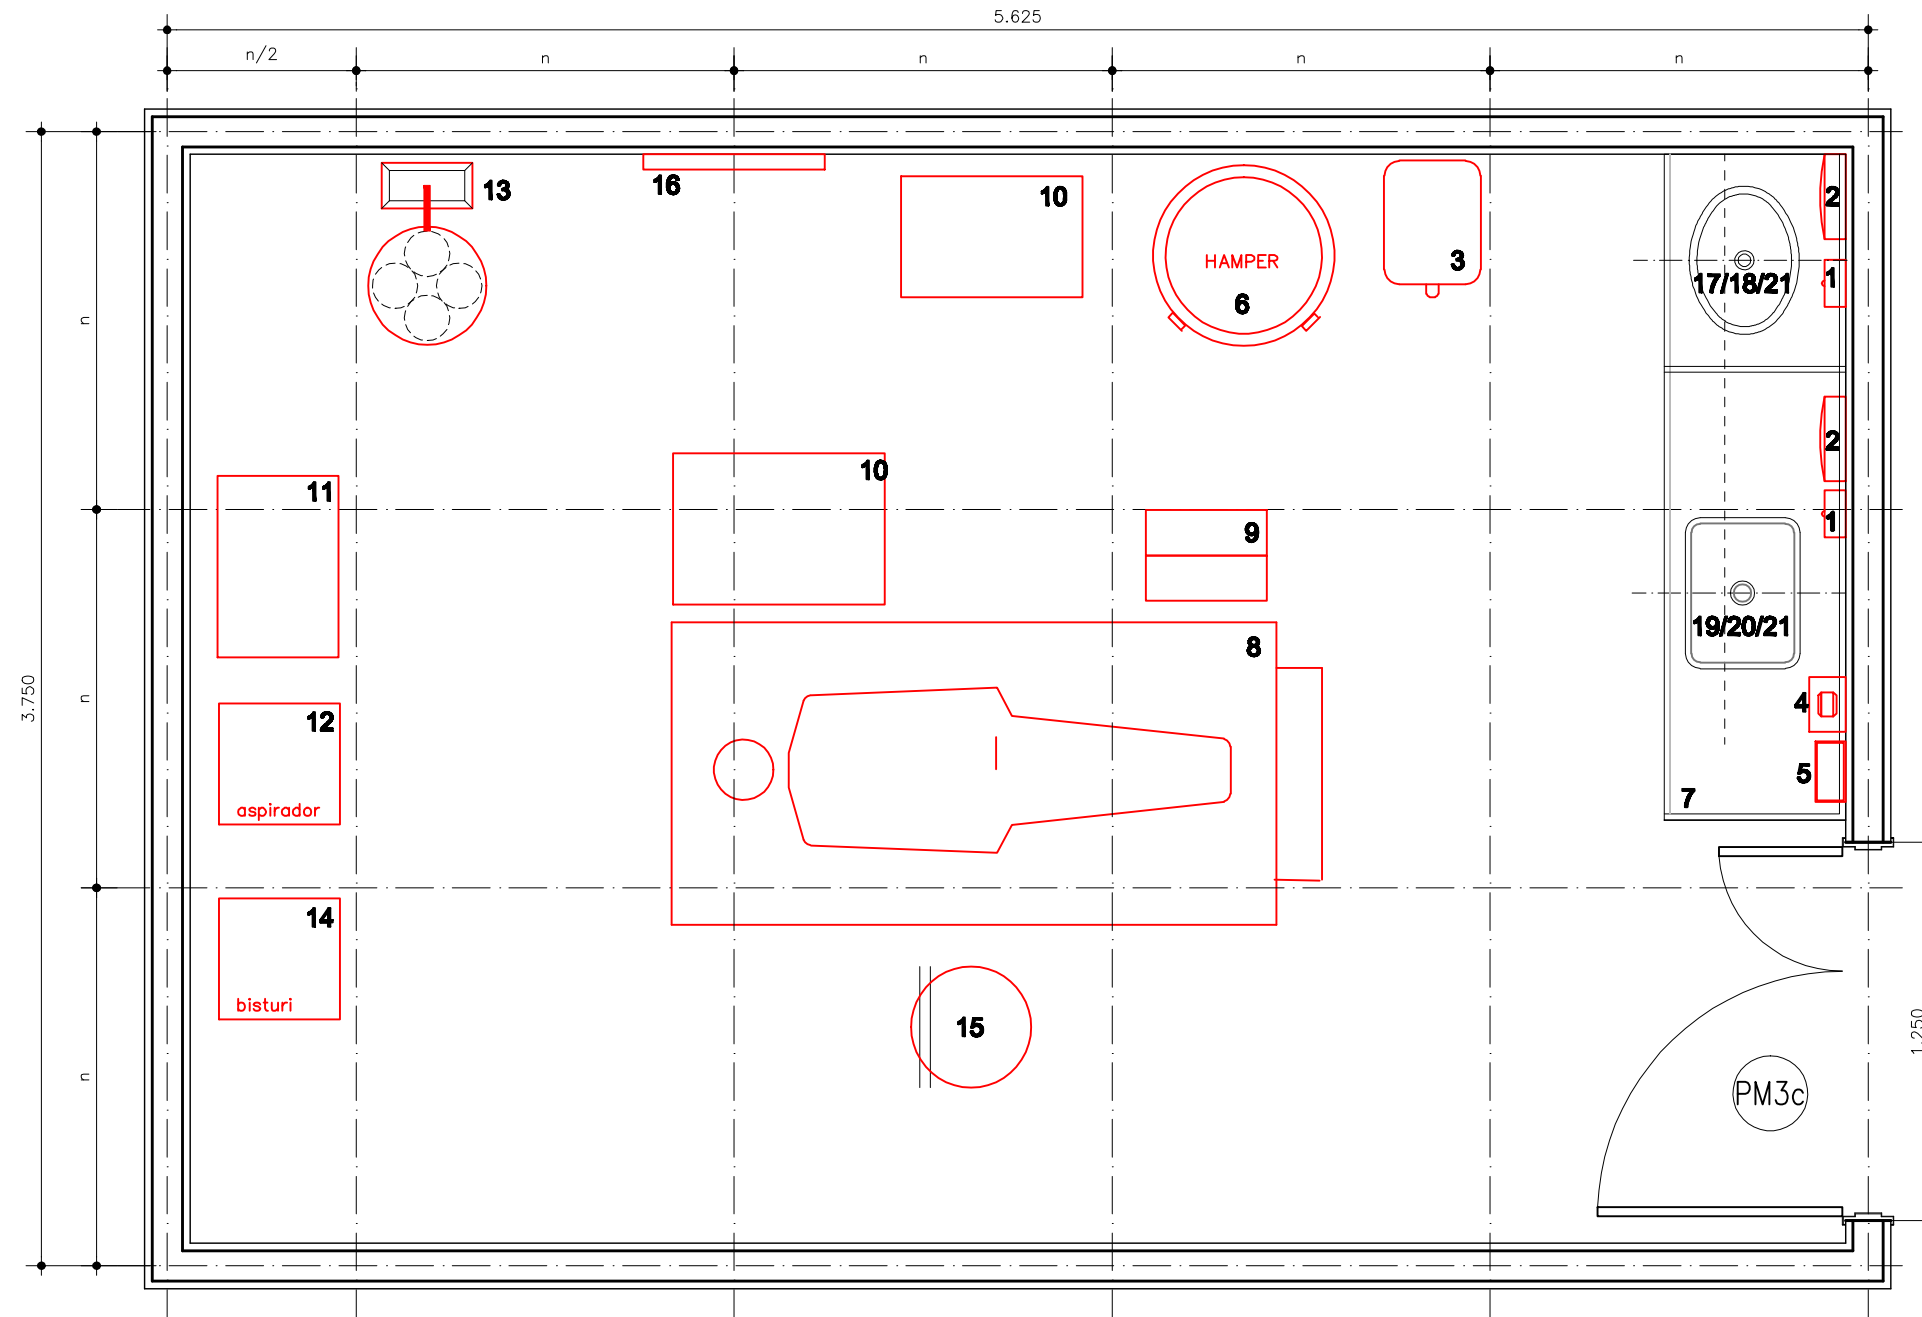

PLANTA LAYOUT
ESCALA 1/25