


REDE LUCY MONTORO

Medida "n" padrão dos módulos: 1,25m
Área: 17.46 m²

SALA DO GESTOR

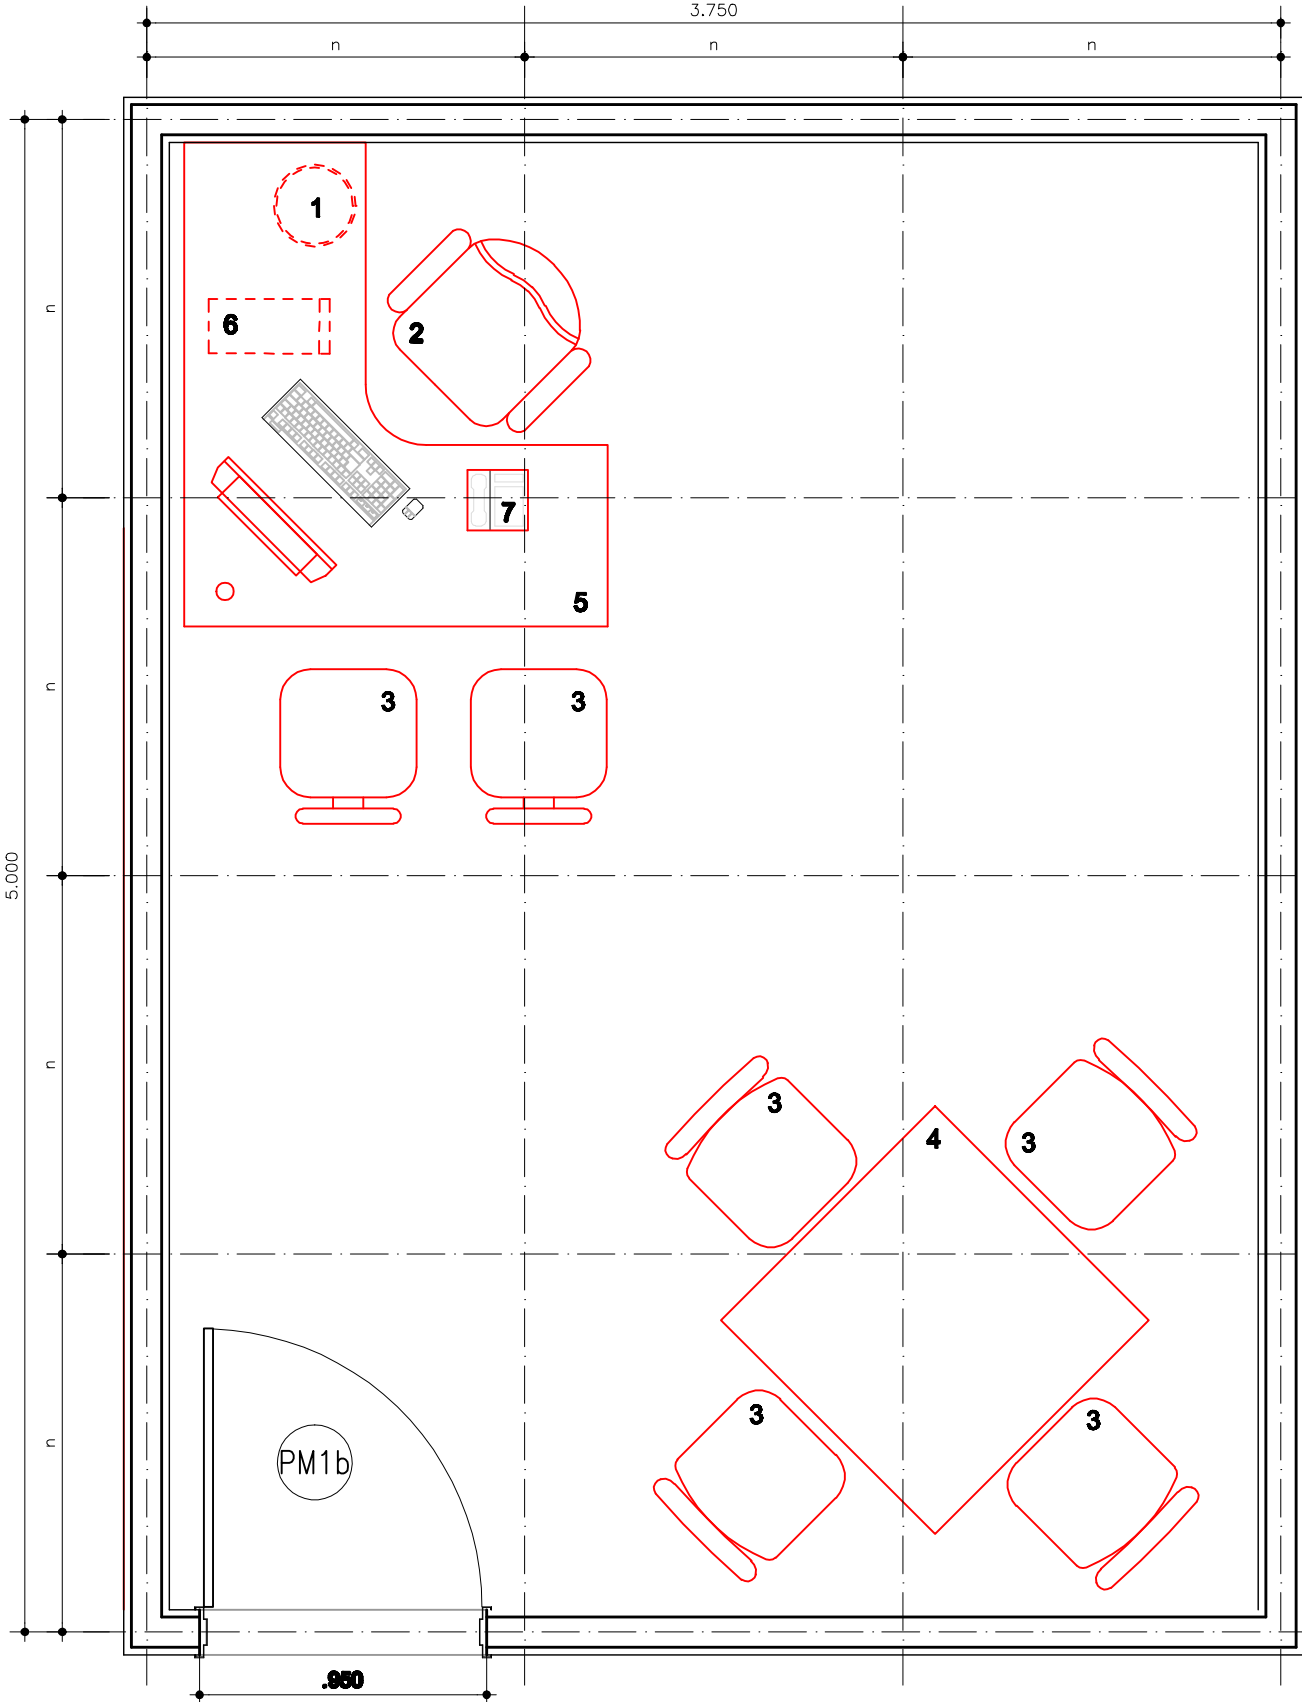

PLANTA LAYOUT
ESCALA 1:25