


REDE LUCY MONTORO

COORDENAÇÃO DE HORÁRIOS

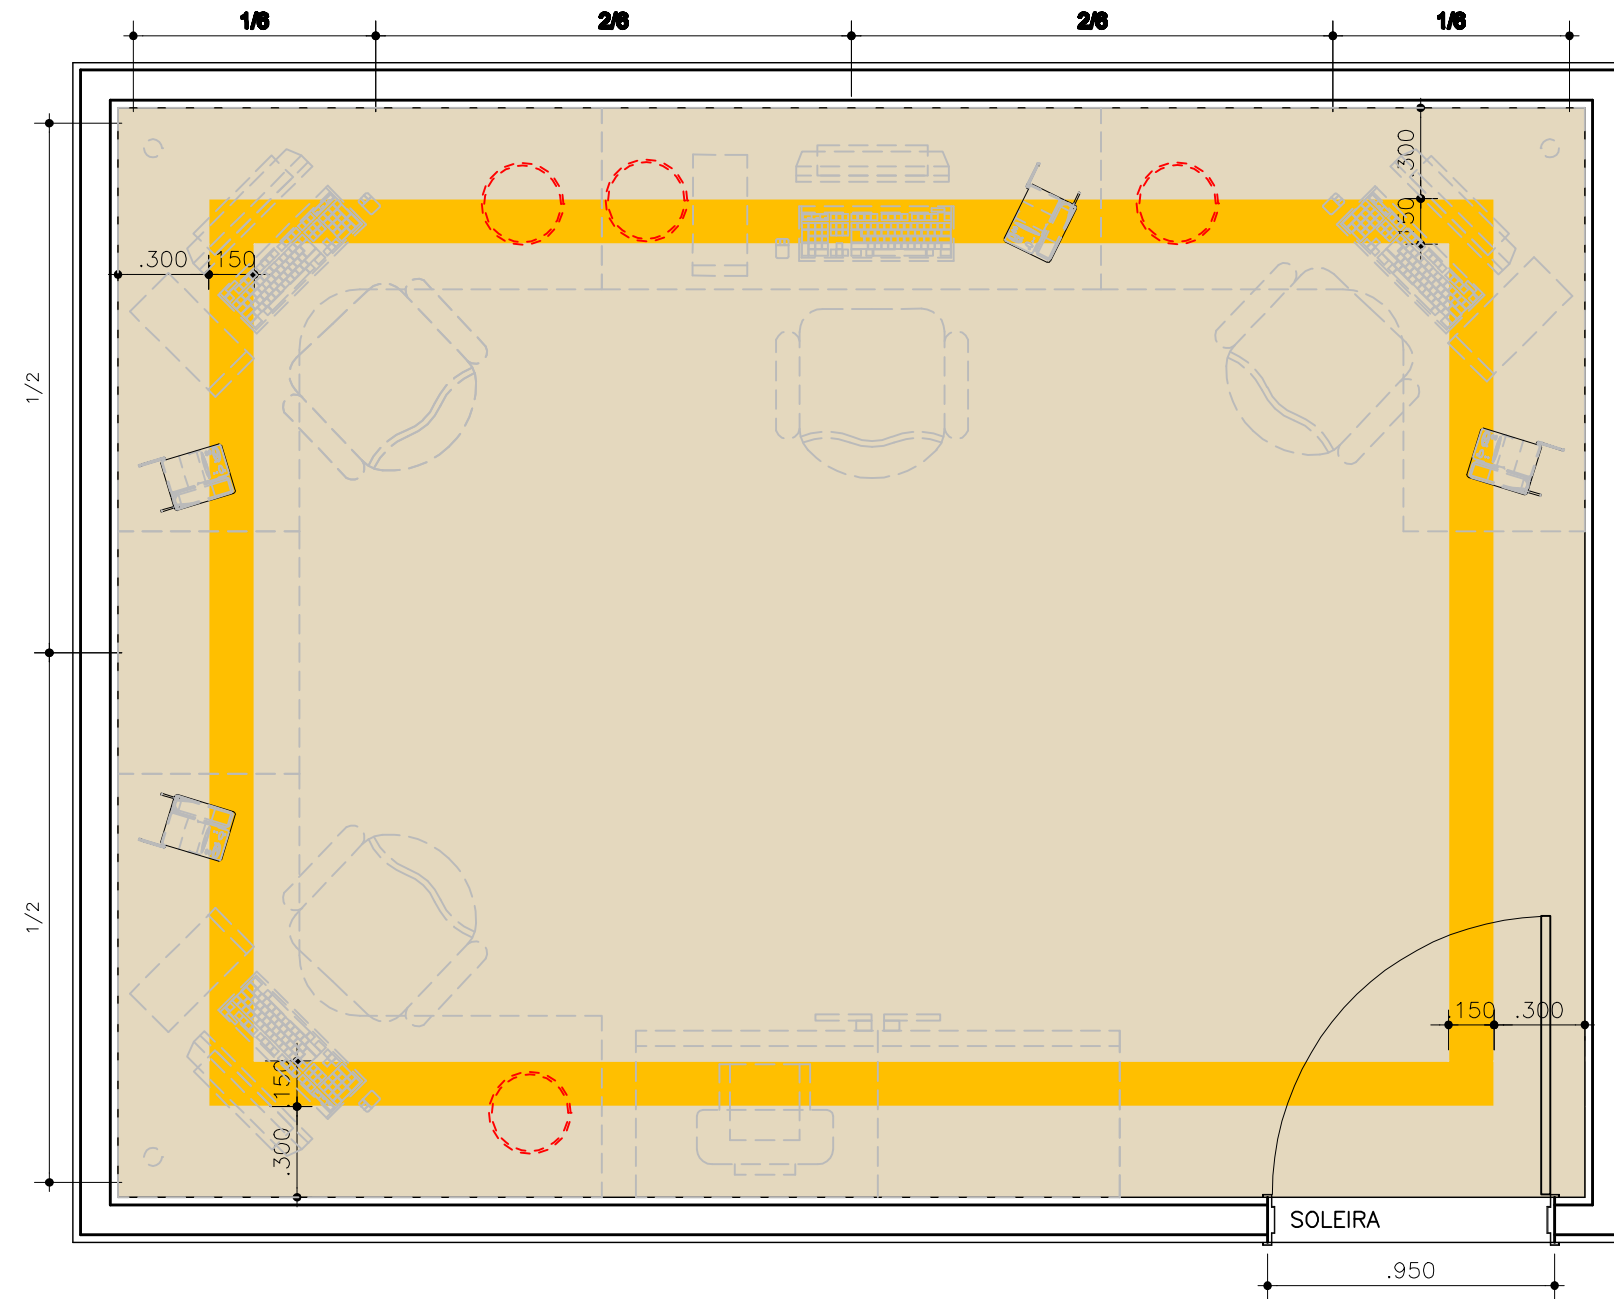

PLANTA PAGINAÇÃO DE PISO
ESCALA 1:25

