


# REDE LUCY MONTORO

PABX

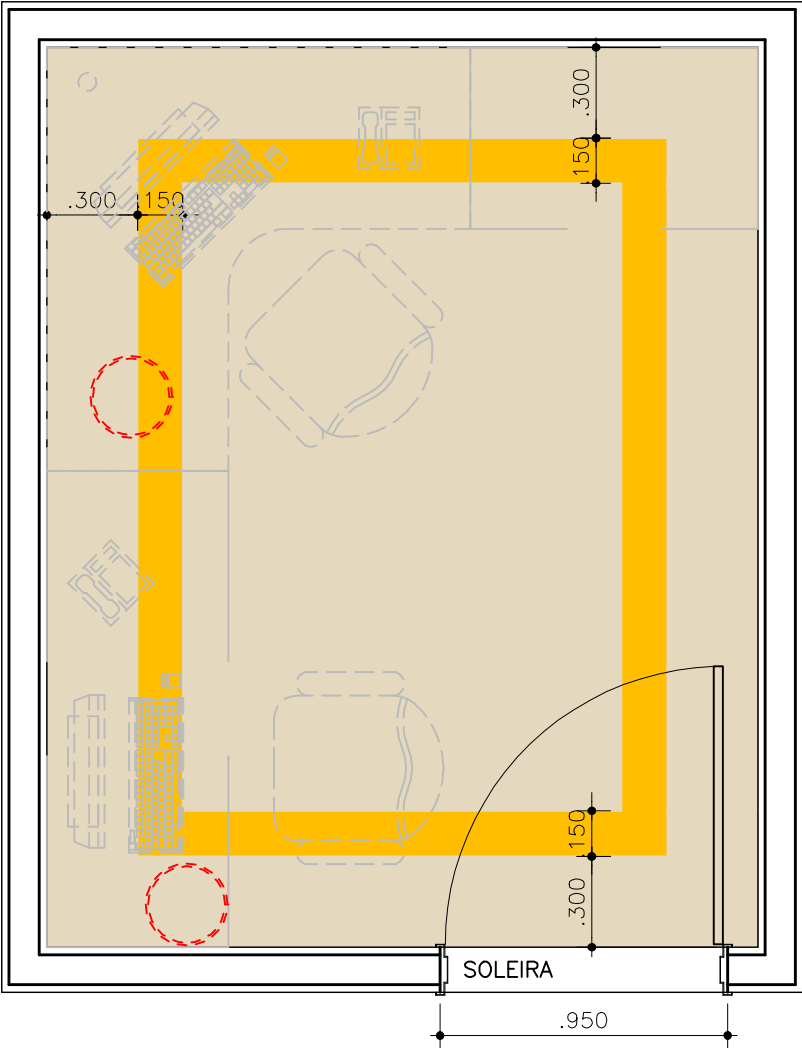

PLANTA PAGINAÇÃO DE PISO

ESCALA 1:25