


REDE LUCY MONTORO

SALA DO GESTOR

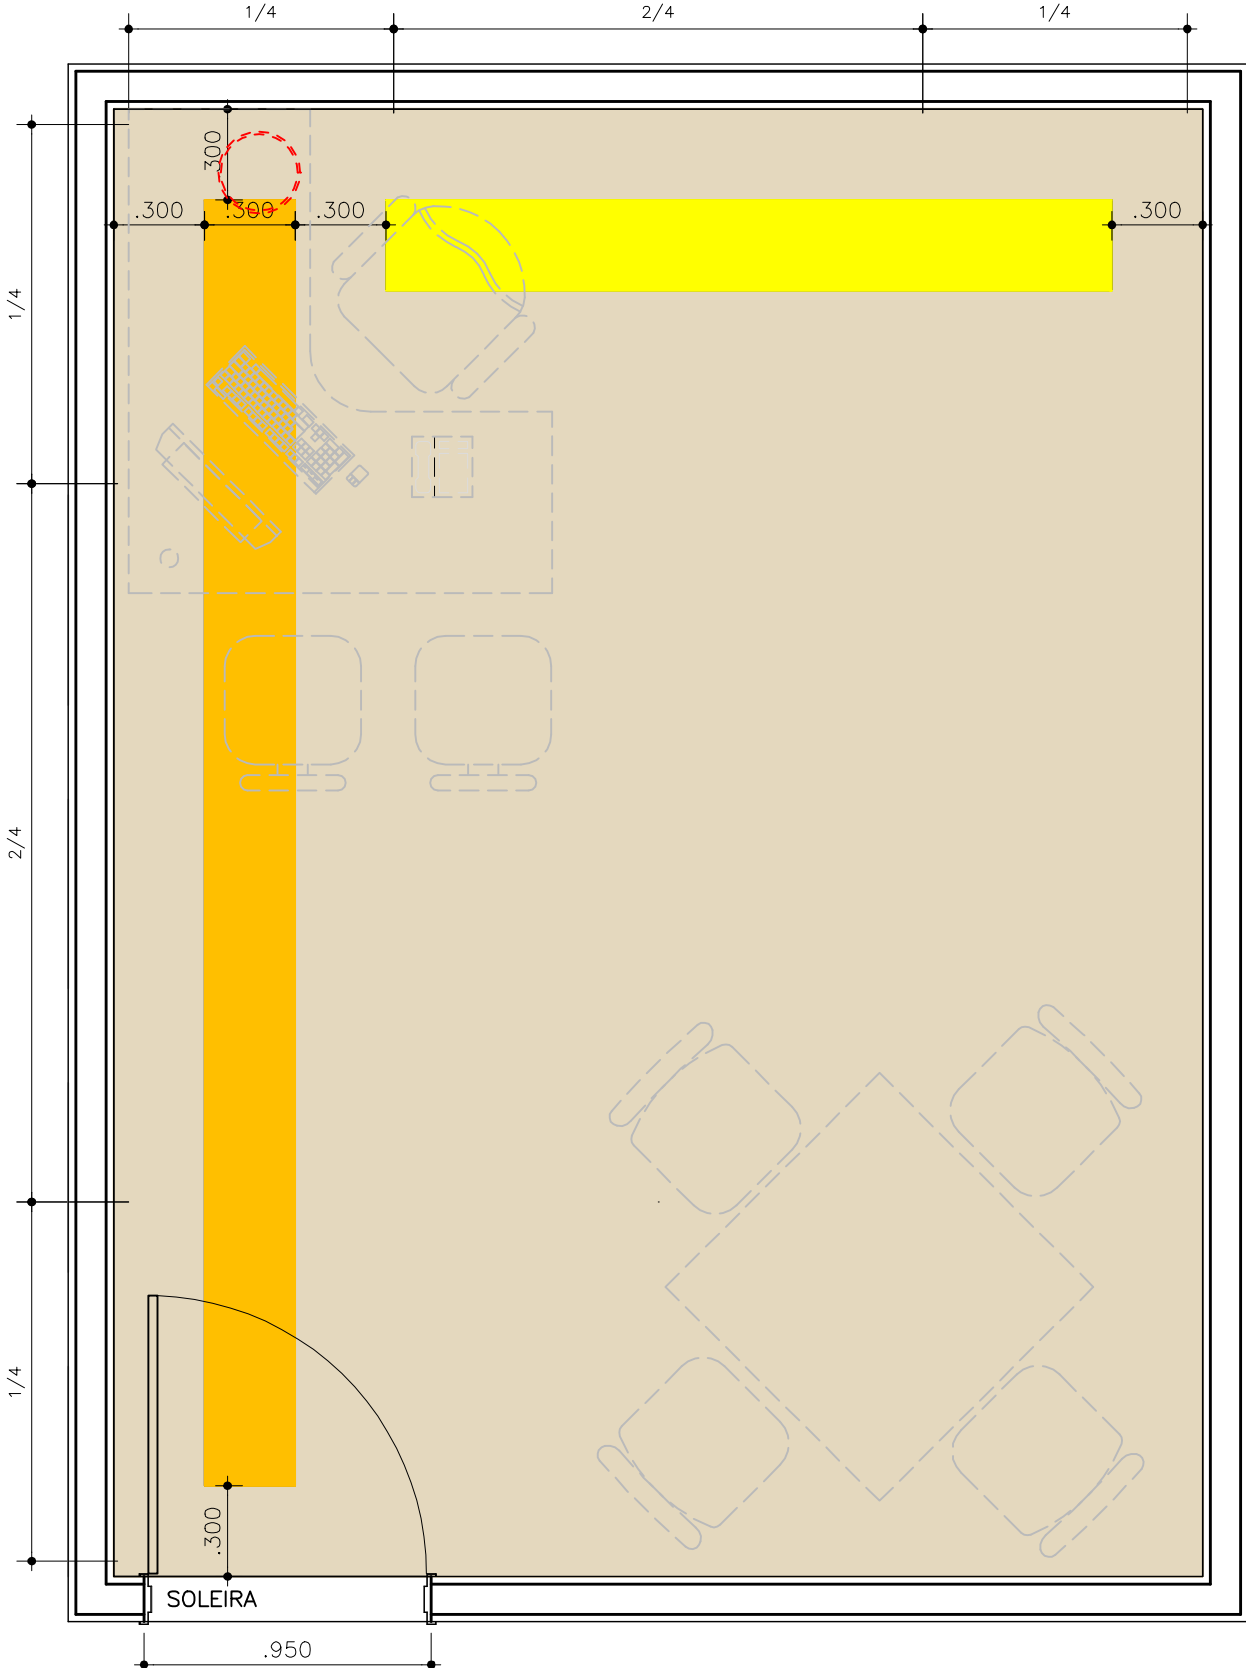

**PLANTA PAGINAÇÃO DE PISO
ESCALA 1:25**