


REDE LUCY MONTORO

Medida "n" padrão dos módulos: 1,25m
Área: 14,42m²

CONSULTÓRIO

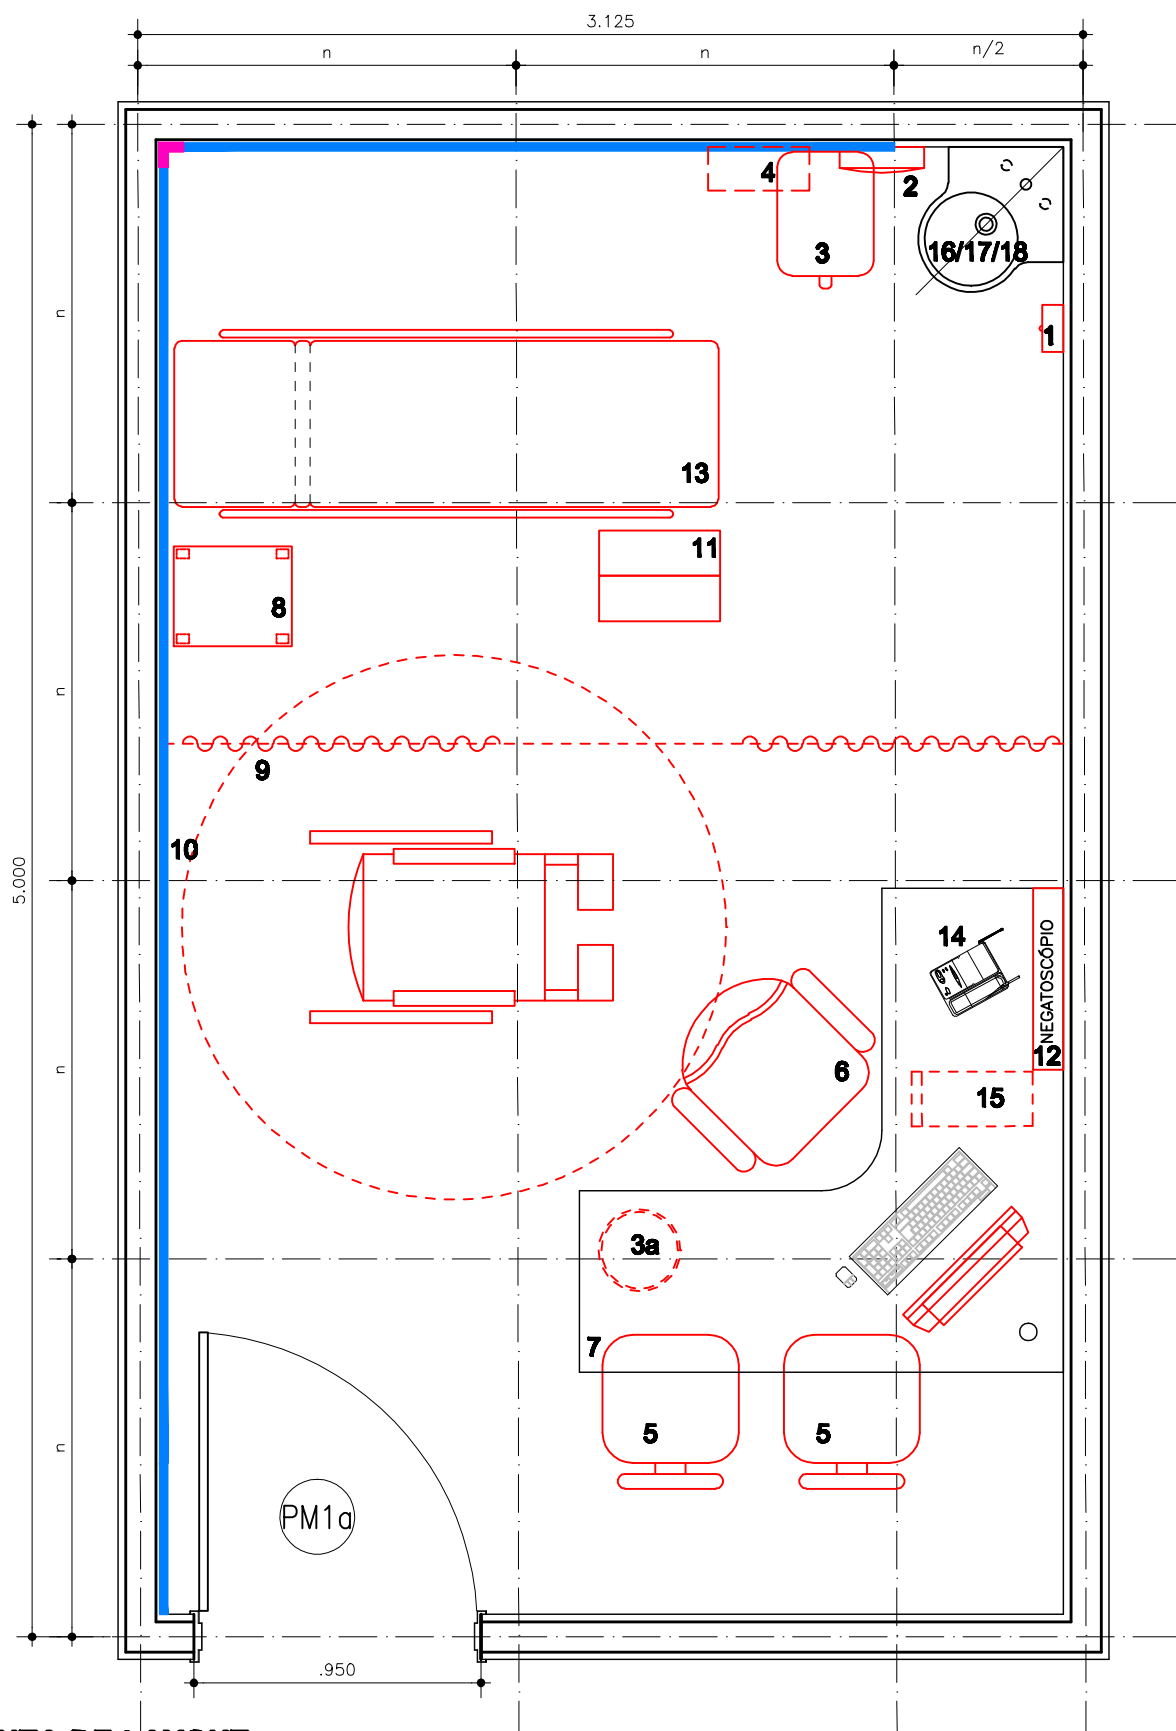

PLANTA DE LAYOUT
ESCALA 1/25