REDE LUCY MONTORO

FONOAUDIOLOGIA ADULTO

Medida "n" padrão dos módulos: 1,25m
Área: 12,96m²

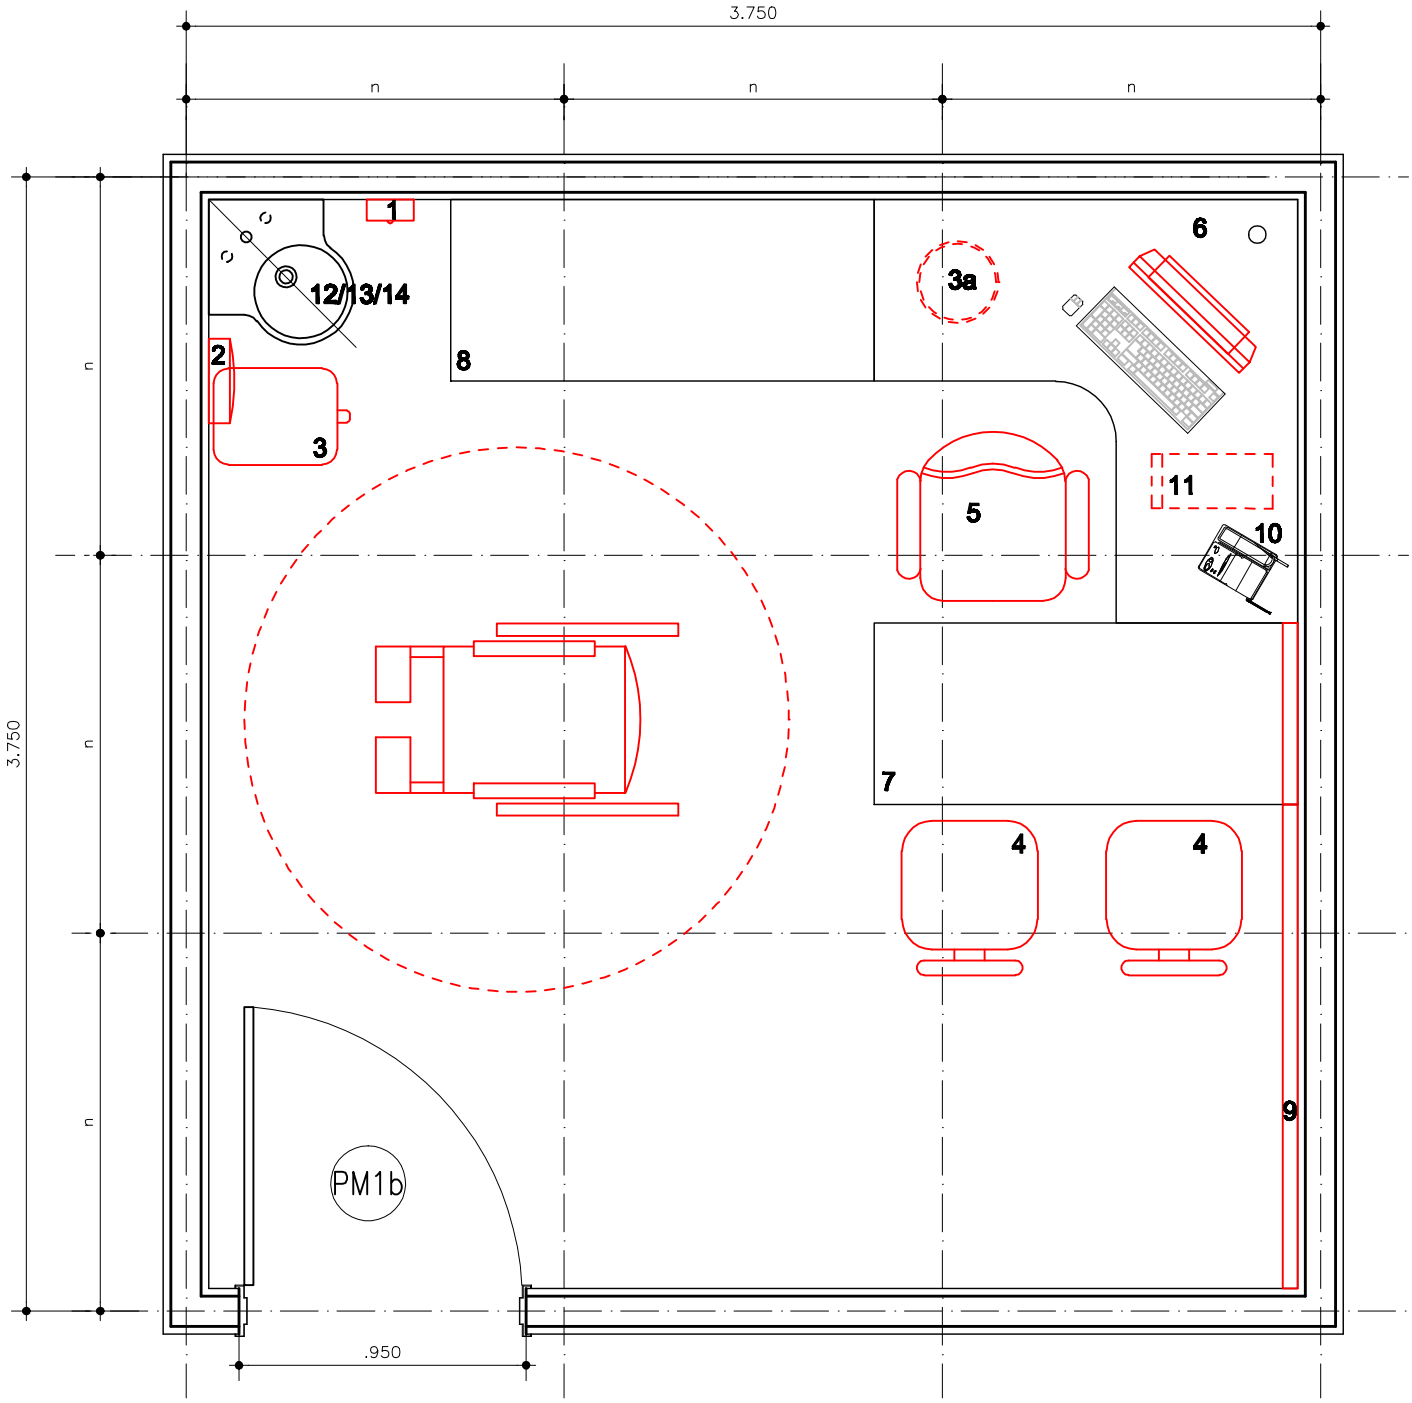

PLANTA DE LAYOUT
ESCALA 1/25

LM GETS
Gestão de Espaços e Tecnologias em Saúde