


REDE LUCY MONTORO

PSICOLOGIA INFANTIL

Medida "n" padrão dos módulos: 1,25m
Área: 19.71m²

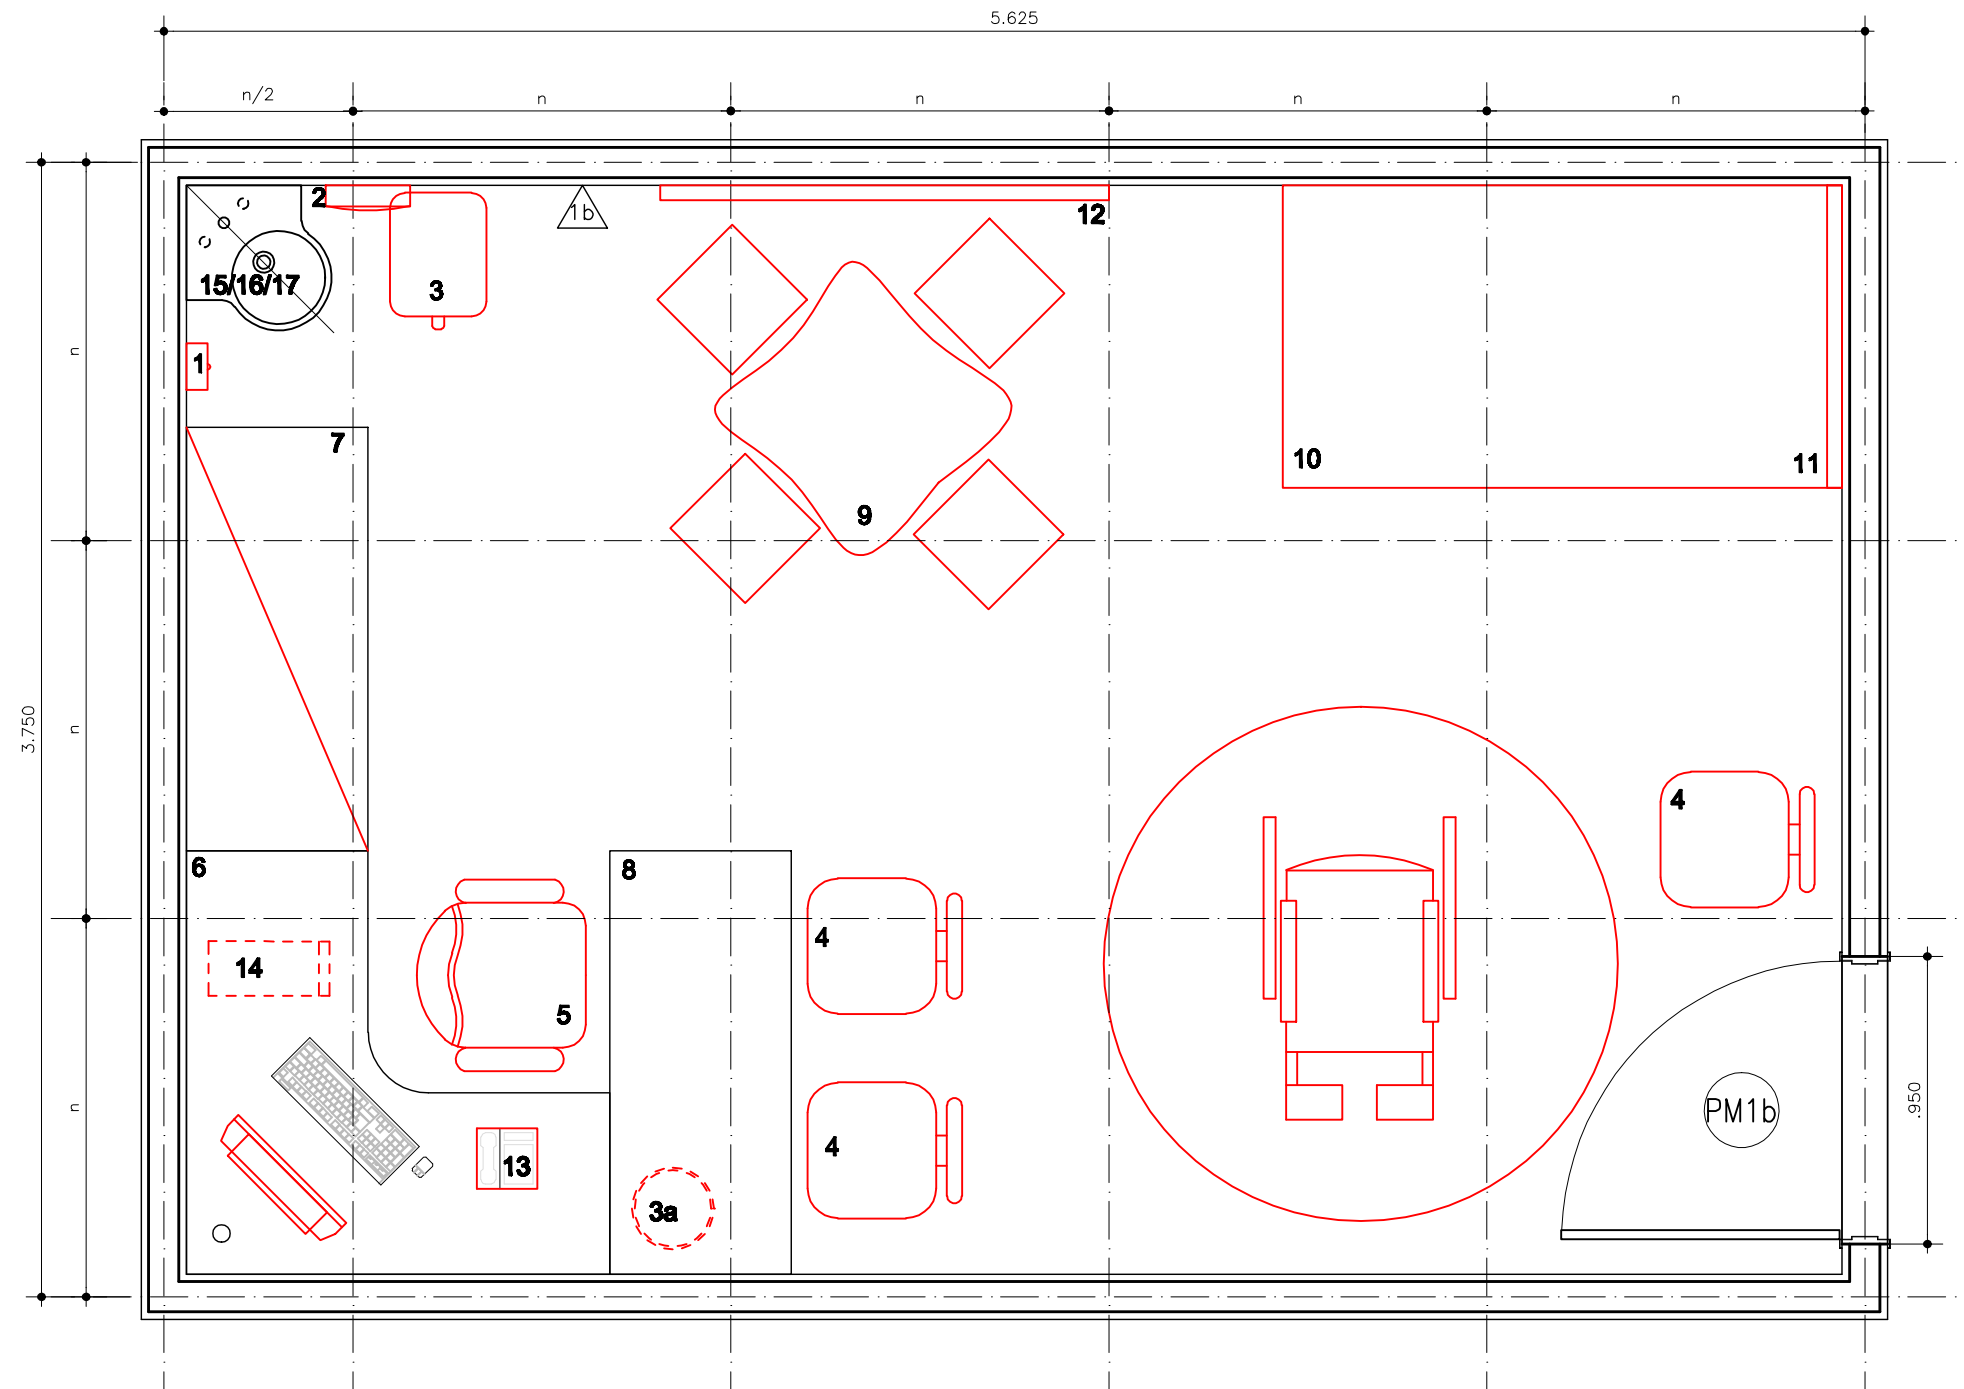

PLANTA DE LAYOUT
ESCALA 1/25