


# REDE LUCY MONTORO

FONOAUDIOLOGIA INFANTIL

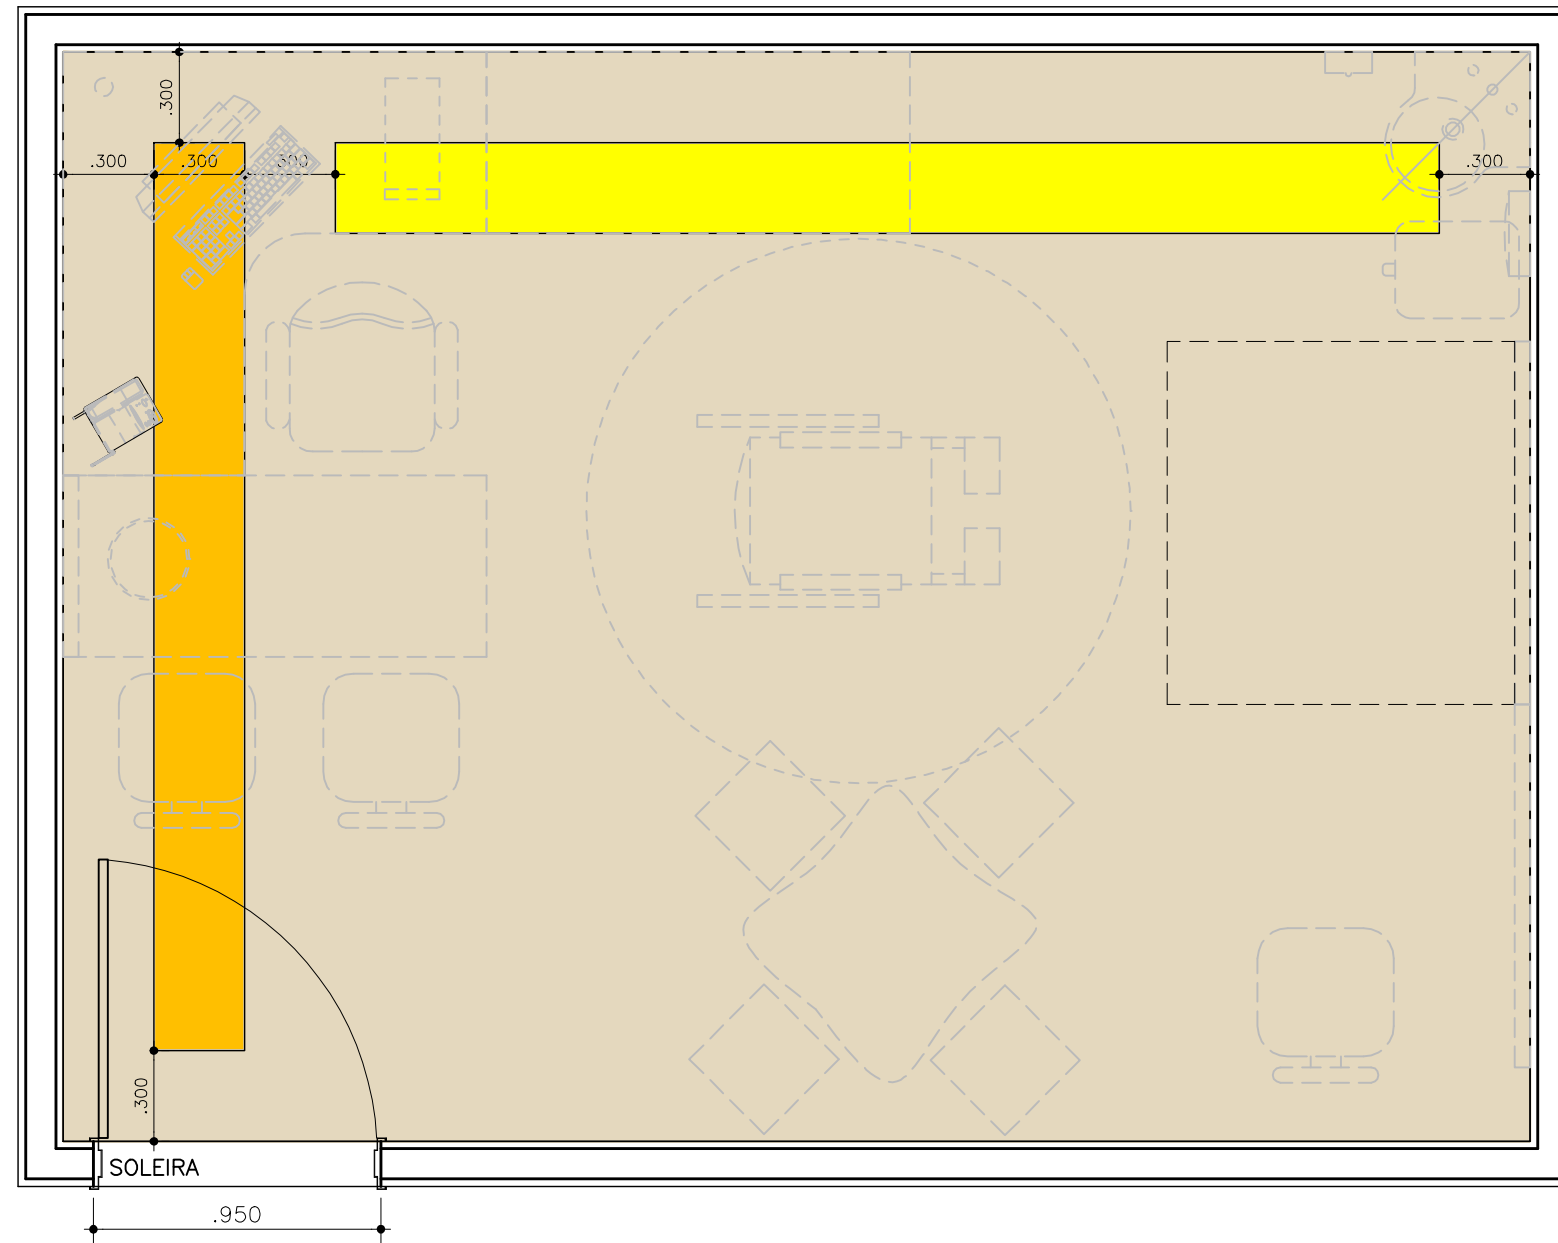

PLANTA DE PAGINAÇÃO DE PISO  
ESCALA 1/25