


REDE LUCY MONTORO

PSICOLOGIA INFANTIL

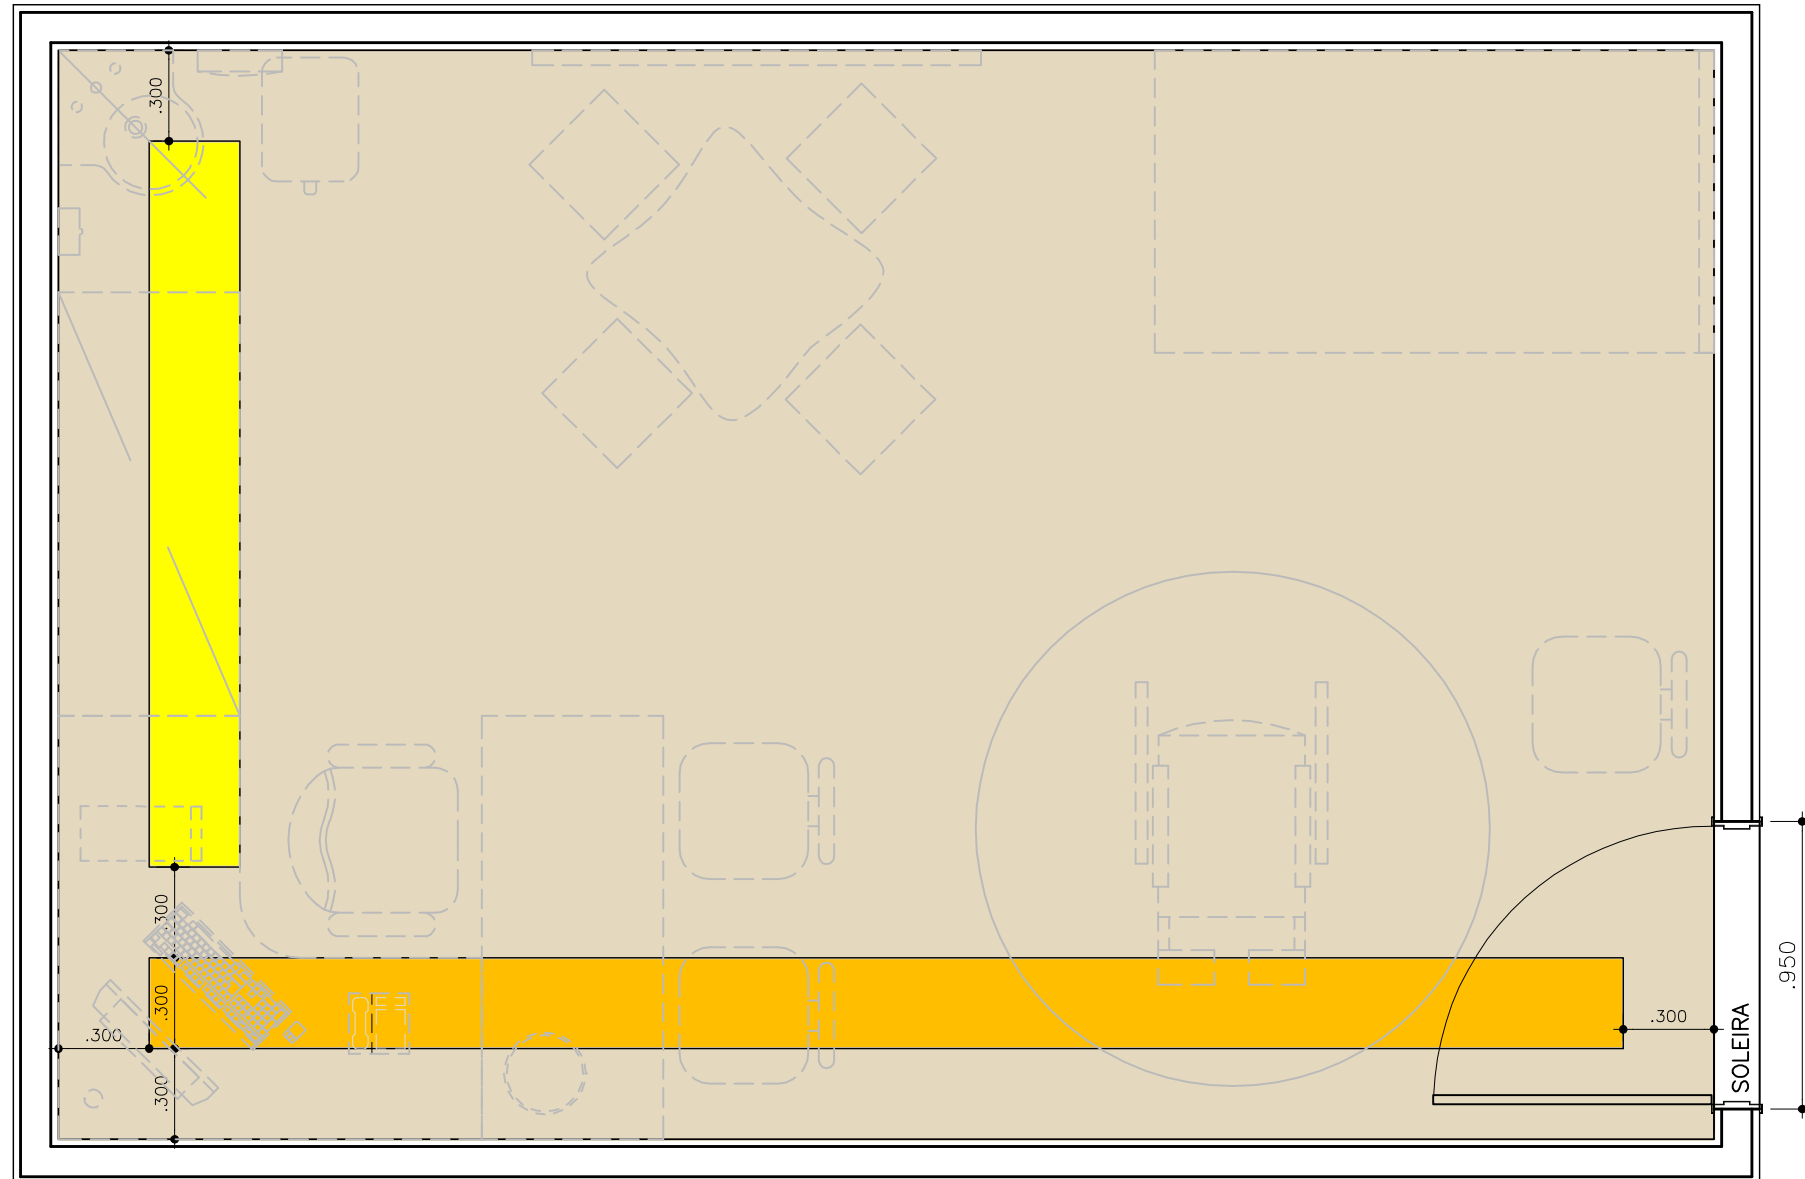

PLANTA DE PAGINAÇÃO DE PISO
ESCALA 1/25

