


# REDE LUCY MONTORO

SERVIÇO SOCIAL

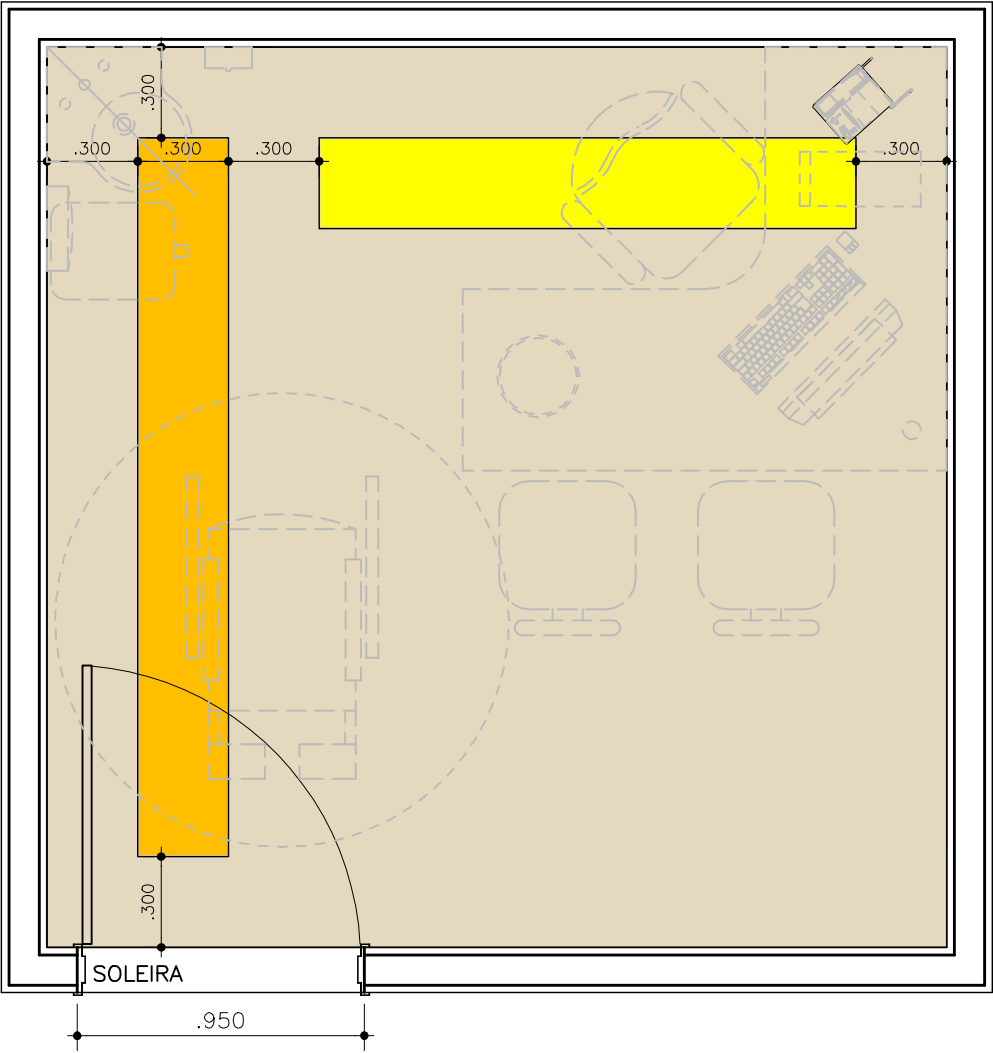

PLANTA DE PAGINAÇÃO DE PISO  
ESCALA 1/25