


REDE LUCY MONTORO

FONOAUDIOLOGIA INFANTIL

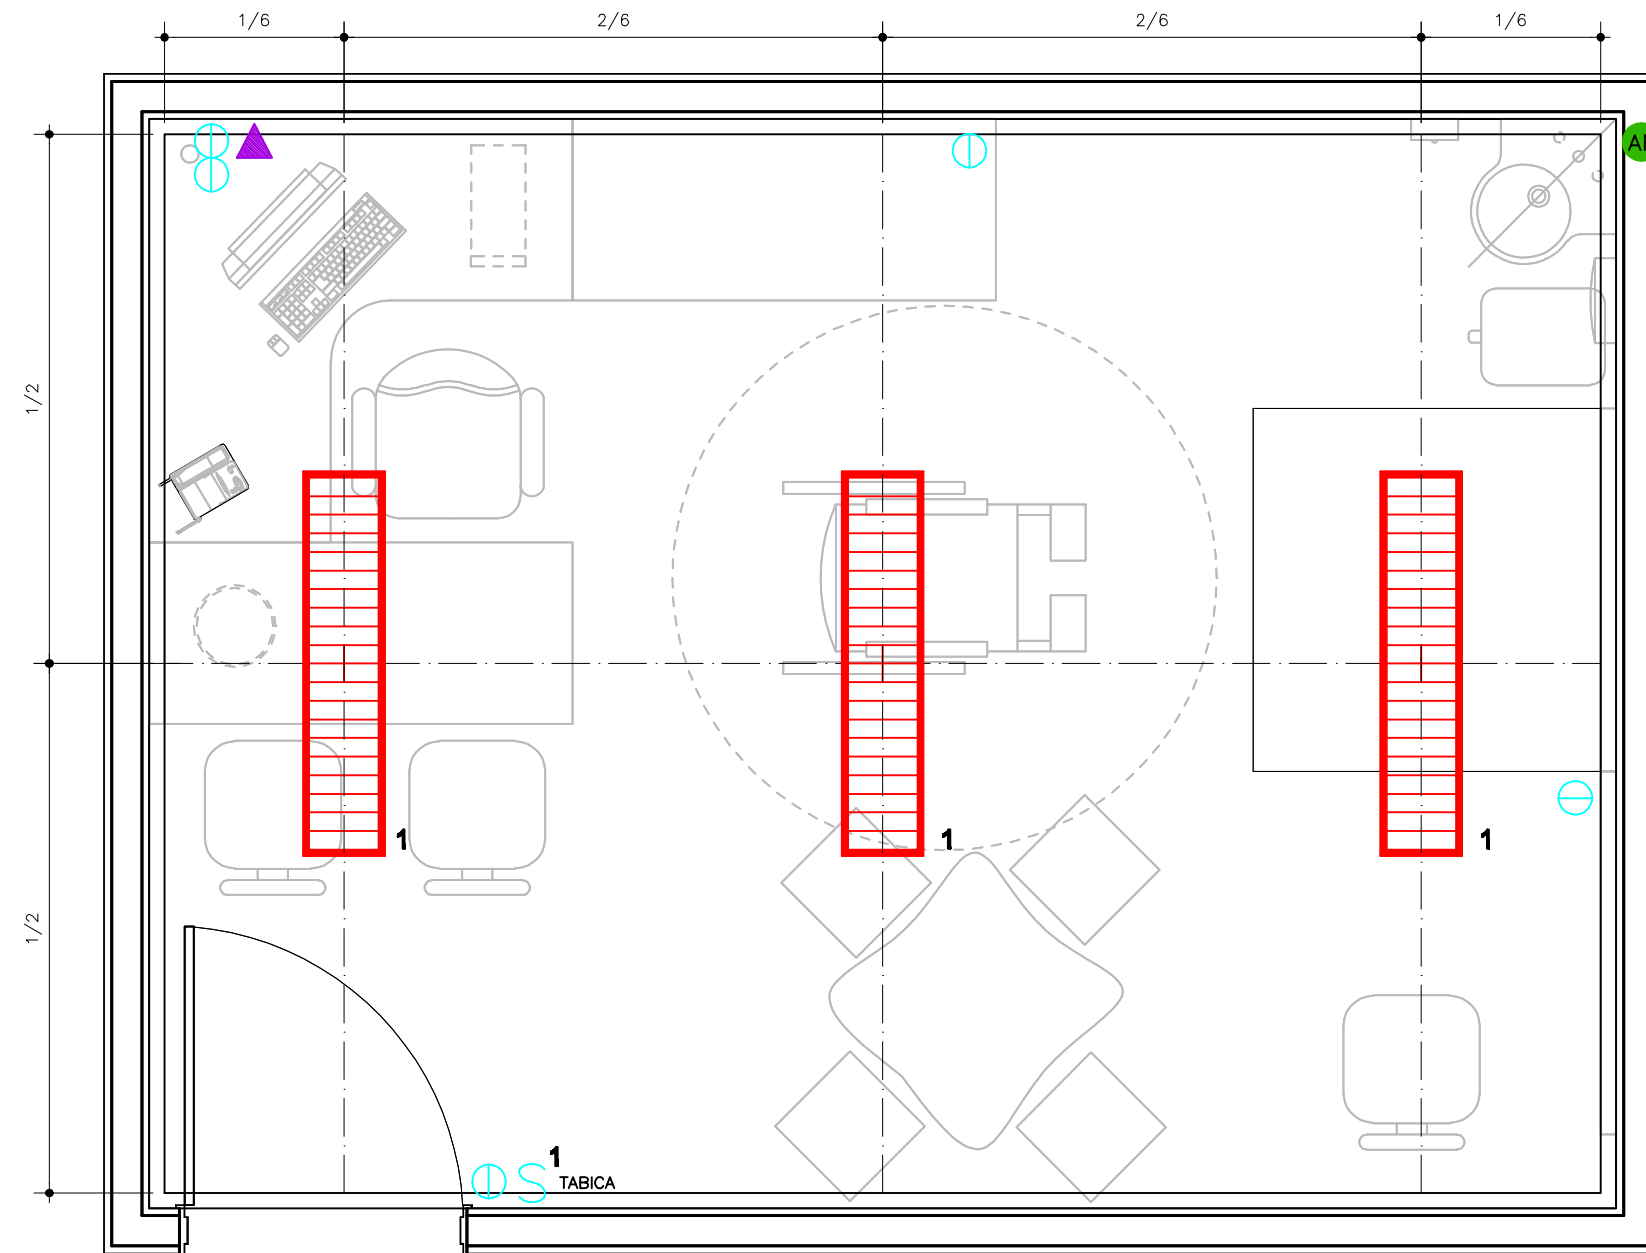

PLANTA DE PONTOS DE INSTALAÇÕES
ESCALA 1/25

